




POHLEDY

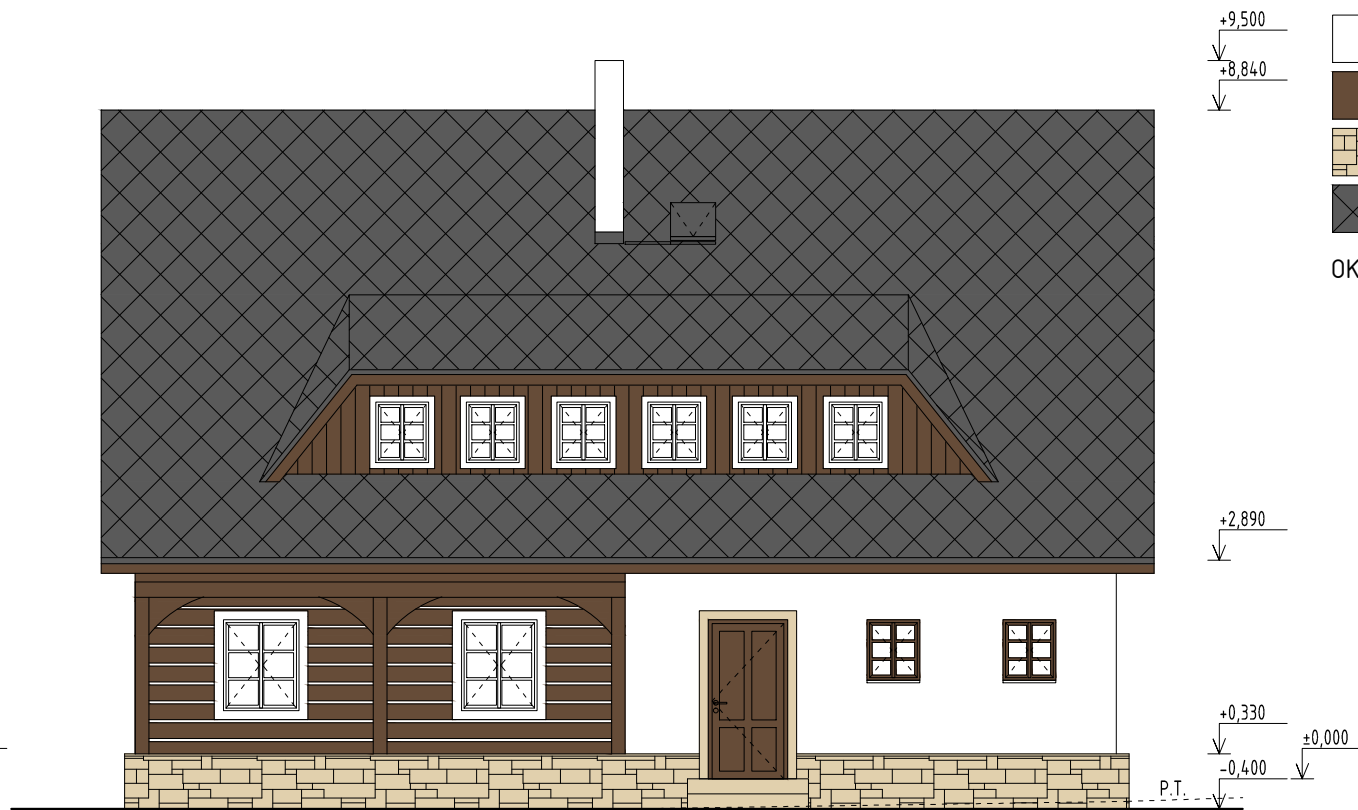

POHLED JIŽNÍ



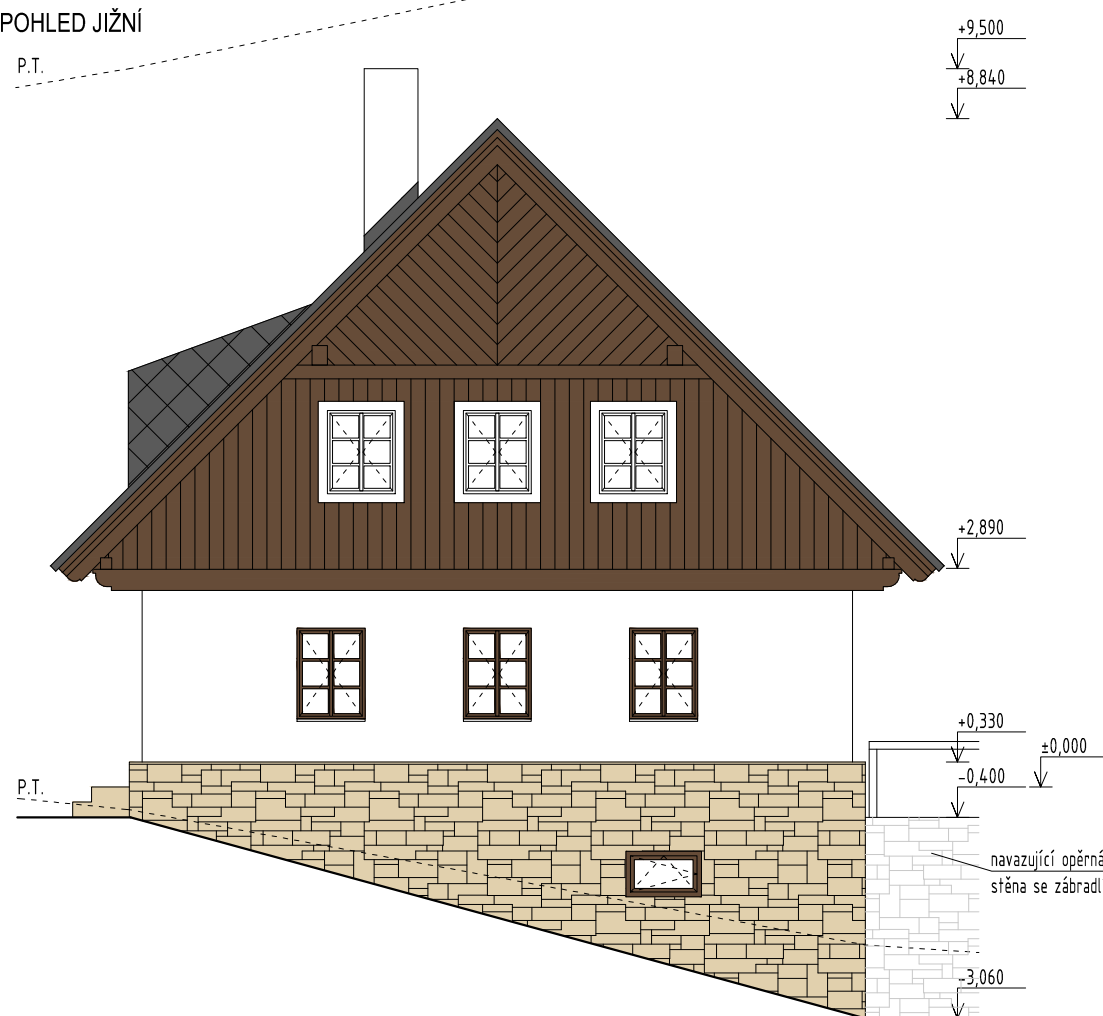

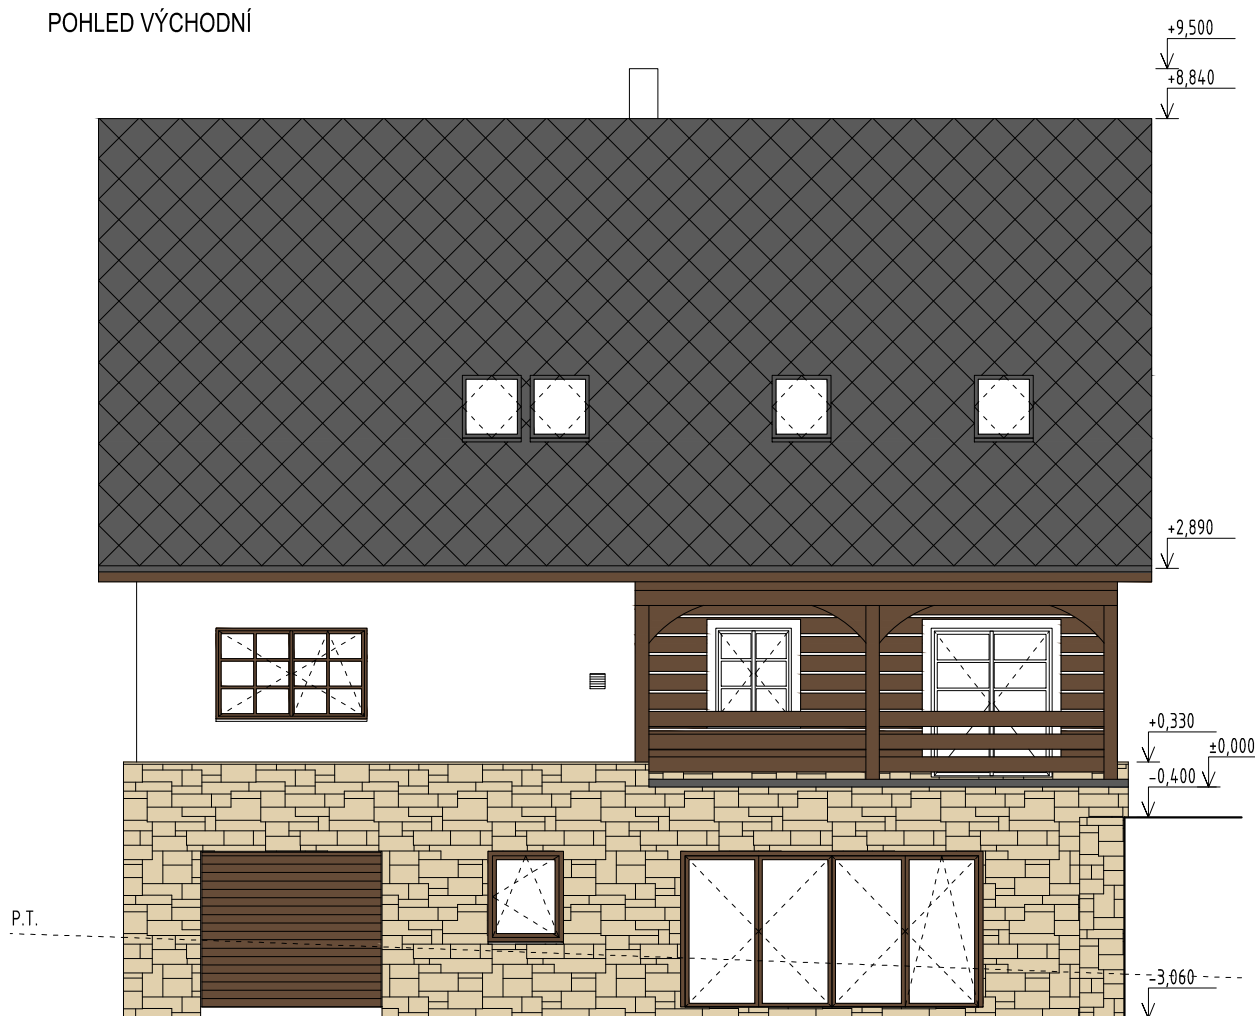

POHLED VÝCHODNÍ



POHLED SEVERNÍ

POHLED ZÁPADNÍ

LEGENDA POVRCHŮ

-  OMÍTKA HLADKÁ, SILIKÁTOVÁ - LOMENÁ BÍLÁ
-  DŘEVĚNÉ KCE - TMAVĚHNĚDÁ LAZURA
-  KAMENNÝ OBKLAD - PÍSKOVEC
-  STŘEŠNÍ KRYTINA  
PREFA STŘEŠNÍ ŠABLONY - ANTRACITOVÁ
- OKNA DŘEVĚNÁ

±0,000 = 458,50 m.n.m Bpv

ZODPOVĚDNÝ PROJEKTANT: Ing. Kateřina Iwanejko, Kunratice u Cvikova 34				athelier KIWI www.athelierkiwi.cz
VYPRACOVAL: Ing. Tomáš Hrubeš				
INVESTOR: Jitka Králová Viktor Samek				
AKCE: <b>Novostavba RD včetně napojení na IS</b>				
k.ú.: Arnultovice	p.p.č.: 1699	stupeň dokumentace	ÚS + OHL	
D.1.1. ARCHITEKTONICKO - STAVEBNÍ ČÁST: Pohledy				
±0,000 = 458,50 Bpv		MĚŘÍTKO: 1:100		
otisk razítka		ČÍSLO ZAKÁZKY: 44/2017		
		ČÍSLO VÝKRESU: 10		
		DATUM: XI/2017		
				