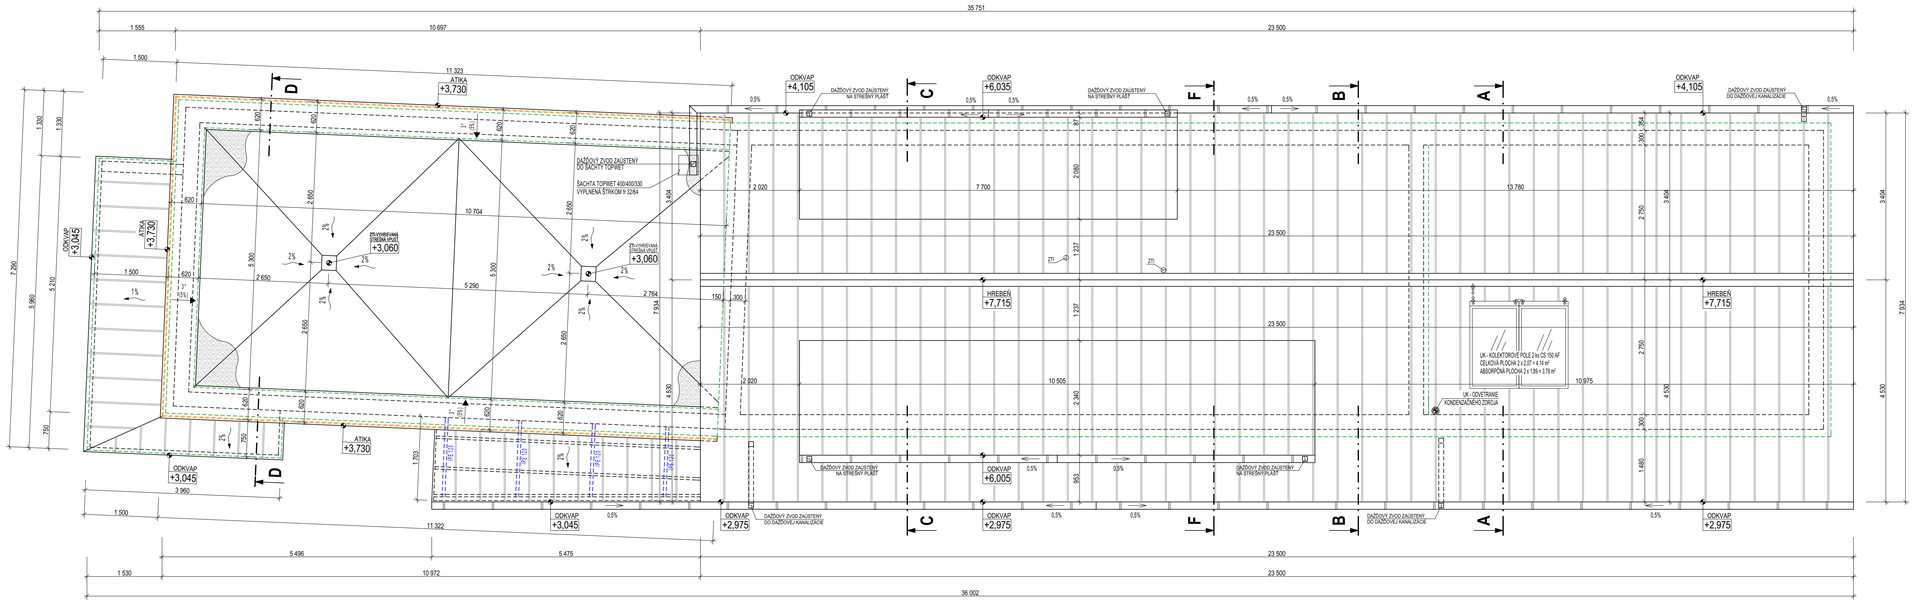

LEGENDA OZNAČENÍ:

- K / 01 — KLAMPIARSKE VÝROBKY – VID VÝKAZ KLAMPIARSKYCH VÝROBKOV
- OBRYS NOSNÝCH KONŠTRUKCIÍ
- OBRYS ZATEPLENIA
- OBRYS DREVENÉHO OBKLADU
- OBRYS OCEĽOVÝCH KONŠTRUKCIÍ

SO. 01 RODINNÝ DOM | **±0,000**

autor: Ing. arch. Rzyman	zodpovedný projektant: Ing. arch. Rzyman	investor: manželia Vačkovci, Ľ. Štúra 16/22, 01861 Beluša		stupeň	projekt stavby pre SP
OSA atelier, s.r.o., Poprad tel.: 052/2861201 e-mail: osa@osaatelier.sk		stavba: **RD Beluša**		dátum	09/2017
				profesia	architektúra
				mierka	1:50
projektant: Ing. Nemec, Ing. Frankovičová		názov výkresu: **pôdorys strechy**		č. výkresu	**N.05**

O S A

Tento výkres je originál. Výkresová dokumentácia je chránená podľa AUTORSKÉHO ZÁKONA č. 185/2015 Z. z. v znení neskorších predpisov.