

LEGENDA MIESTNOSTÍ : 1.NP

Č.M.	ÚČEL MIESTNOSTI, POPIS	PLOCHA [m ²]	POVRCH			POZNÁMKY
			PODLAHA	STENY	STROP	
A 1.01	VSTUP	3,71	DREV. LAMELY	P2	STIER. OMIETKA	STIERKOVÁ OMIETKA
A 1.02	TECH. MIESTN. + WC	4,27	KERAM. DLAŽBA	P1	KERAM. OBKLAD	
A 1.03	OBÝVACIA IZBA S JEDÁLŇOU	25,23	DREV. LAMELY	P2	STIERKOVÁ OMIETKA	
A 1.04	KUCHYŇA	10,05	DREV. LAMELY	P2		
A 1.05	SKLAD	1,86	DREV. LAMELY	P2		
ÚŽITKOVÁ PLOCHA		45,12				
A 1.06	TERASA	16,50	DREVO	P3	VONK. OMIETKA	
ZASTAVANÁ PLOCHA		76,22	- VRÁTANE TERASY			
B 1.01	VSTUP	3,71	DREV. LAMELY	P2	STIER. OMIETKA	STIERKOVÁ OMIETKA
B 1.02	TECH. MIESTN. + WC	4,27	KERAM. DLAŽBA	P1	KERAM. OBKLAD	
B 1.03	OBÝVACIA IZBA S JEDÁLŇOU	25,23	DREV. LAMELY	P2	STIERKOVÁ OMIETKA	
B 1.04	KUCHYŇA	10,05	DREV. LAMELY	P2		
B 1.05	SKLAD	1,86	DREV. LAMELY	P2		
ÚŽITKOVÁ PLOCHA		45,12				
B 1.06	TERASA	16,50	DREVO	P3	VONK. OMIETKA	
ZASTAVANÁ PLOCHA		76,22	- VRÁTANE TERASY			


LEGENDA MATERIÁLOV

- OBVODOVÉ MURIVO Z KERAMICKÝCH TEHÁL NA MALTU PRE TENKÉ ŠKÁRY, HR. 250mm + TEPELNÁ IZOLÁCIA ZO SKLENEJ MINERÁLNEJ VLNY, HR. 150mm
- VNÚTORNÉ NOSNÉ MURIVO Z KERAMICKÝCH TEHÁL NA MALTU PRE TENKÉ ŠKÁRY, HR. 175mm
- VNÚTORNÉ NENOSNÉ MURIVO Z KERAMICKÝCH TEHÁL NA MALTU PRE TENKÉ ŠKÁRY, HR. 115mm
- DEBNICA TVÁRNICA
BETÓN A VÝSTUŽ DO TVÁRNIC PODĽA TECHNOLOGICKÉHO PREDPISU VÝROBCU, NAPR. PREMAC
- PREDŠADENÁ SADROKARTÓNOVÁ STENA - 2x 12,5 RB/RBI (SANITA) + PROFIL CW50, SO ZVUKOVOU IZOLÁCIOU HR. 40 mm
HRÚBKU HOTOVEJ PREDSTENY PODĽA PÔDORYSU
- VNÚTORNÉ NENOSNÉ MURIVO Z KERAMICKÝCH TEHÁL NA MALTU PRE TENKÉ ŠKÁRY, HR. 140mm

LEGENDA ZNAČENIA

- K - NEREZOVÝ KOMÍN
- RUČNÝ HASIACI PRÍSTROJ PRAŠKOVÝ

Pôdorys 1.NP

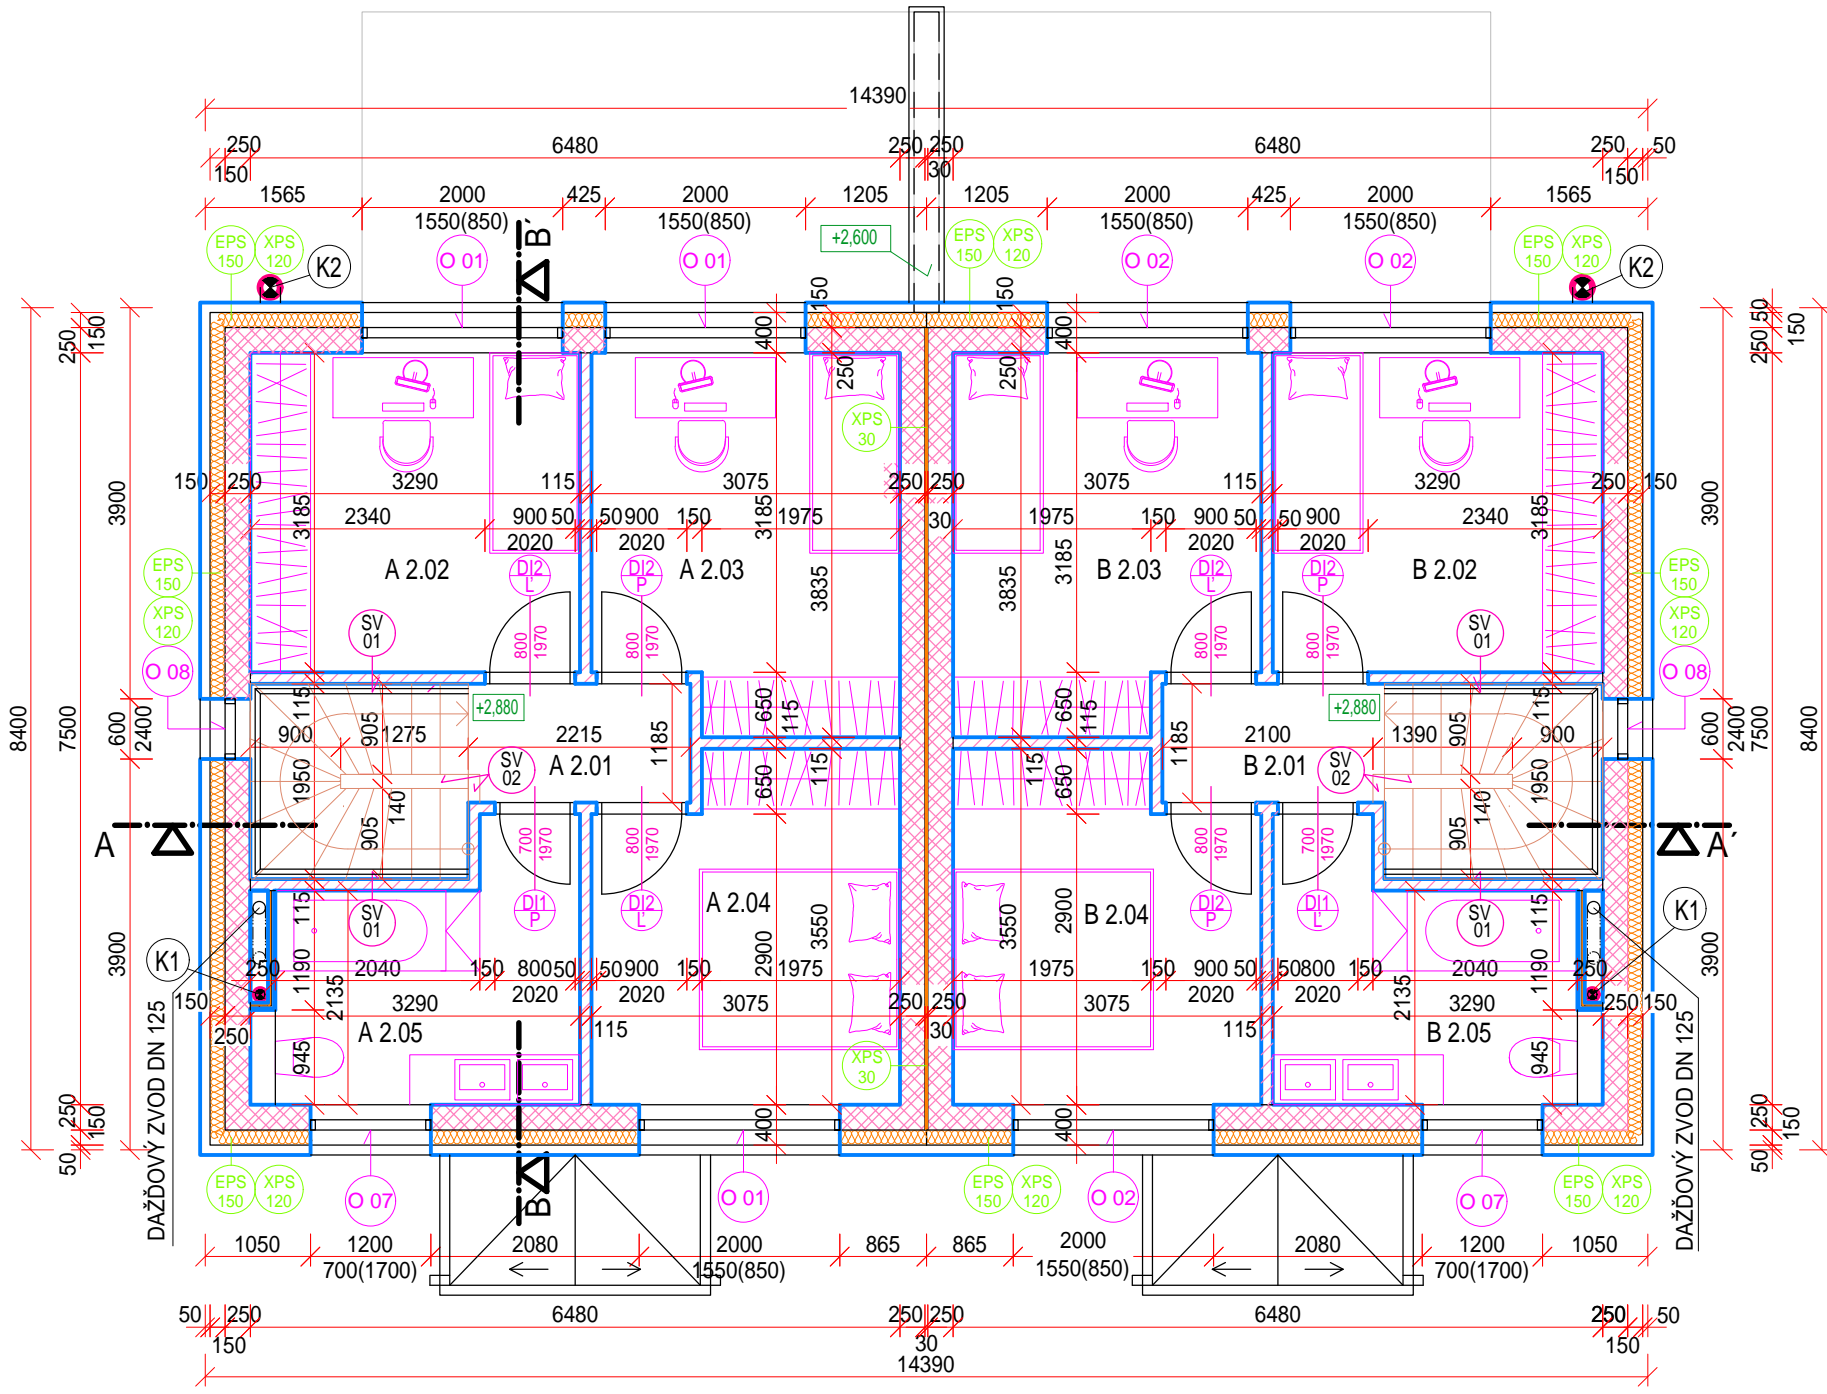

LEGENDA MIESTNOSTÍ : 2.NP

Č.M.	ÚČEL MIESTNOSTI, POPIS	PLOCHA [m ²]	POVRCH			POZNÁMKY
			PODLAHA	STENY	STROP	
A 2.01	CHODBA	6,9	DREV. LAMELY	P2	STIERKOVÁ OMIETKA	STIERKOVÁ OMIETKA
A 2.02	DETSKÁ IZBA	10,5	DREV. LAMELY	P2		
A 2.03	DETSKÁ IZBA	11,1	DREV. LAMELY	P2		
A 2.04	SPÁLŇA	10,2	DREV. LAMELY	P2		
A 2.05	KÚPEĽŇA	7,8	KERAM. DLAŽBA	P1		
ÚŽITKOVÁ PLOCHA		46,5				
B 2.01	CHODBA	6,9	DREV. LAMELY	P2	STIERKOVÁ OMIETKA	STIERKOVÁ OMIETKA
B 2.02	DETSKÁ IZBA	10,5	DREV. LAMELY	P2		
B 2.03	DETSKÁ IZBA	11,1	DREV. LAMELY	P2		
B 2.04	SPÁLŇA	10,2	DREV. LAMELY	P2		
B 2.05	KÚPEĽŇA	7,8	KERAM. DLAŽBA	P1		
ÚŽITKOVÁ PLOCHA		46,5				


LEGENDA MATERIÁLOV

- OBVODOVÉ MURIVO Z KERAMICKÝCH TEHÁL NA MALTU PRE TENKÉ ŠKÁRY, HR. 250mm + PREVETRVÁVANÁ FASÁDA S TEPELNOU IZOLÁCIOU Z MINERÁLNEJ VLNY, HR. 150mm, S OCHRANNOU FÓLIOU A ODSADENÝM KAZETOVÝM OBKLADOM
- VNÚTORNÉ NENOSNÉ MURIVO Z KERAMICKÝCH TEHÁL NA MALTU PRE TENKÉ ŠKÁRY, HR. 115mm
- PREDSDADENÁ SADROKARTÓNOVÁ STENA - 2x 12,5 RB/RBI (SANITA) + PROFIL CW50, SO ZVUKOVOU IZOLÁCIOU HR. 40 mm, HRÚBKOU HOTOVEJ PREDSTENY PODĽA PÔDORYSU


LEGENDA ZNAČENIA

- NEREZOVÝ KOMÍN


Pôdorys 2.NP

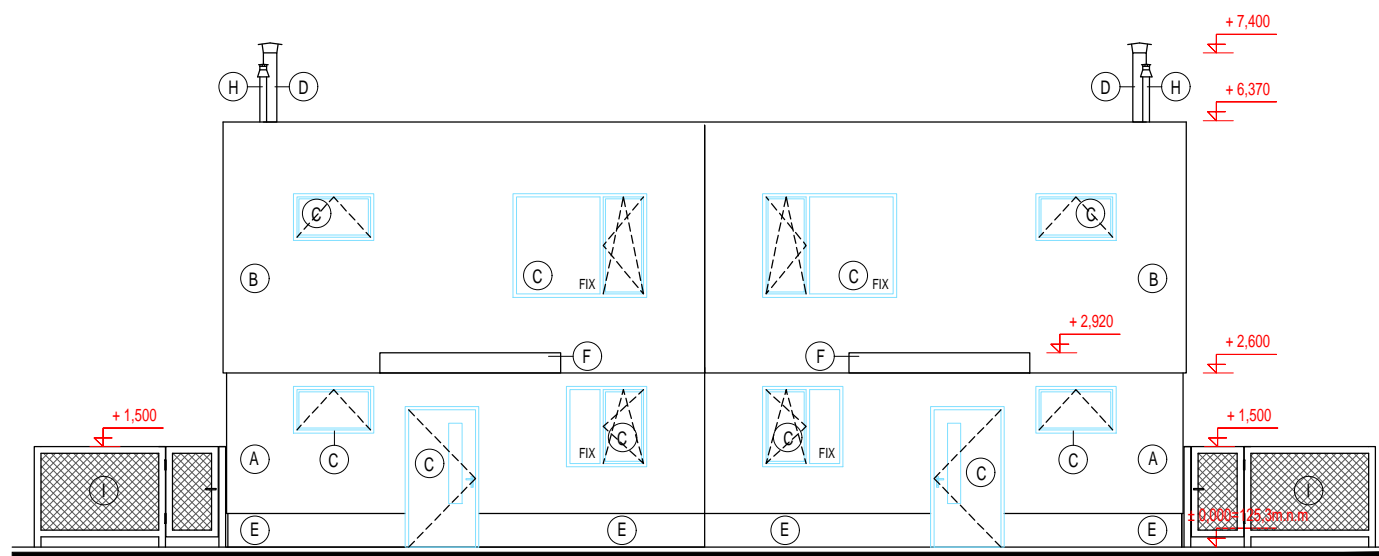


POHLAD SEVEROVÝCHODNÝ (ULIČNÝ)

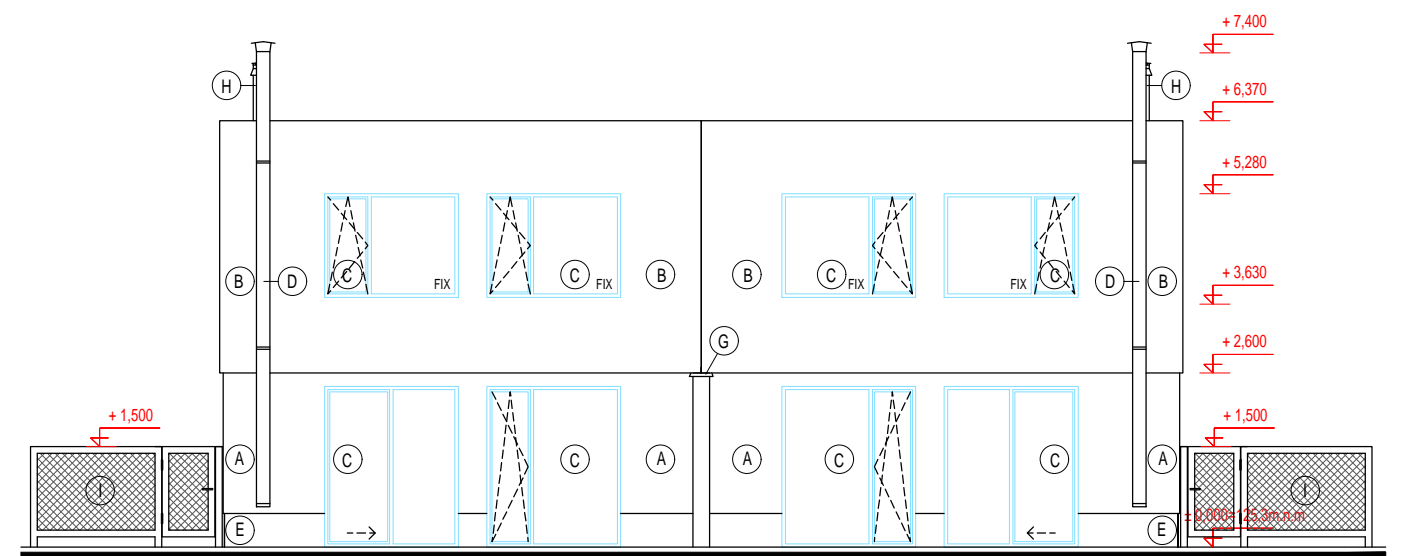

POHLAD JUHOZÁPADNÝ

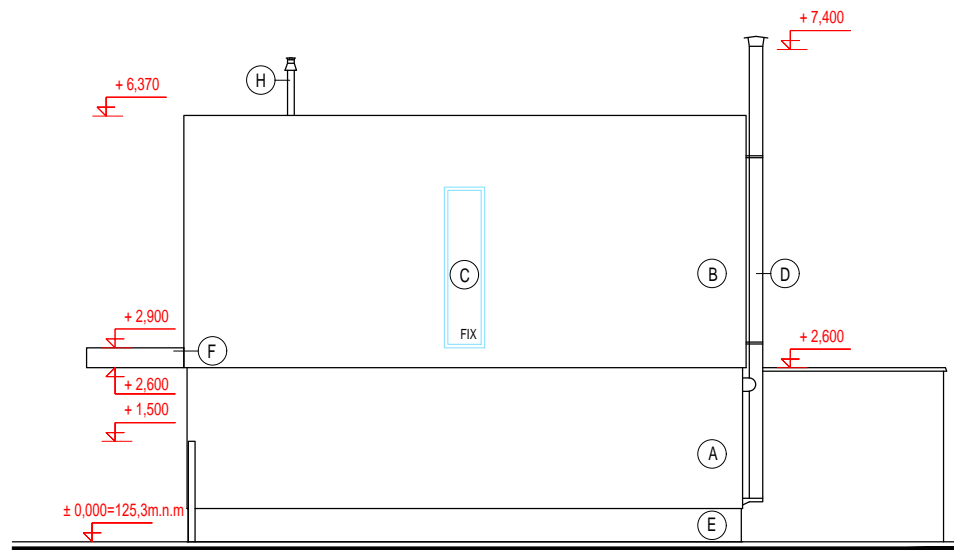

POHLAD SEVEROZÁPADNÝ

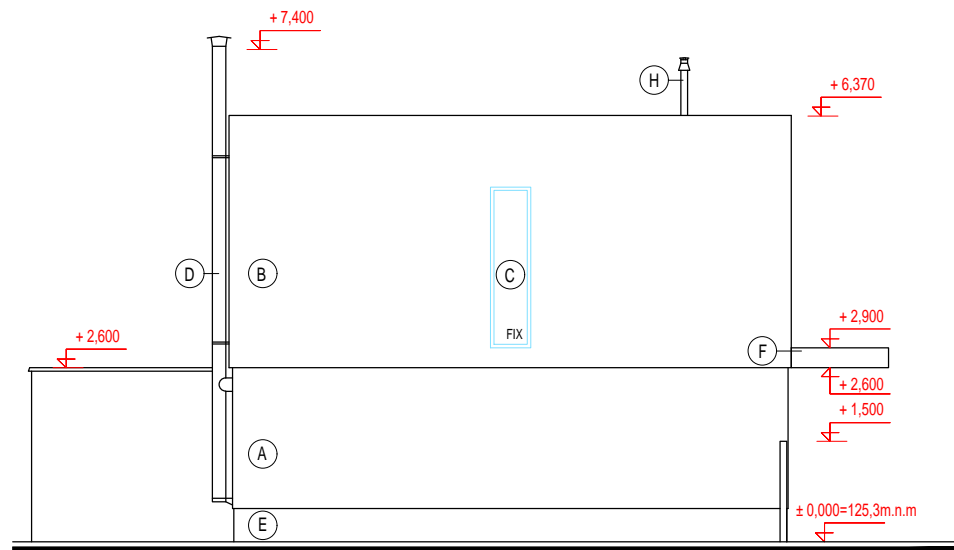

POHLAD JUHOVÝCHODNÝ

LEGENDA

- A - TENKOVRSŤVÁ SILIKÁTOVÁ OMIETKA HR. 1,5 mm, FARBA: BIELA
- B - FASÁDNY KAZETOVÝ OBKLAD
- C - PLASTOVÉ OKNO A DVERE S IZOLAČNÝM TROJSKLOM, FARBA RÁMU: TMAVOSIVÁ
- D - NEREZOVÝ KOMÍN KRBU
- E - SOKEL - MOZAIKOVÁ OMIETKA
- F - OCEĽOVÁ MARKÍZA OBLOŽENÁ PLECHOM, FARBA: TMAVOSIVÁ
- G - OPLECHOVANIE ATIKY
- H - KOMÍN KOTLA
- I - OCEĽOVÉ OPLOTENIE VYPLNENÉ OC. SIEŤOVINOU, MAX. VÝŠKA OPLOTENIA 1,5 M

Pohľady