


Rozmiestnenie zváraných sietí podlahovej dosky

Pôdorys

1:100

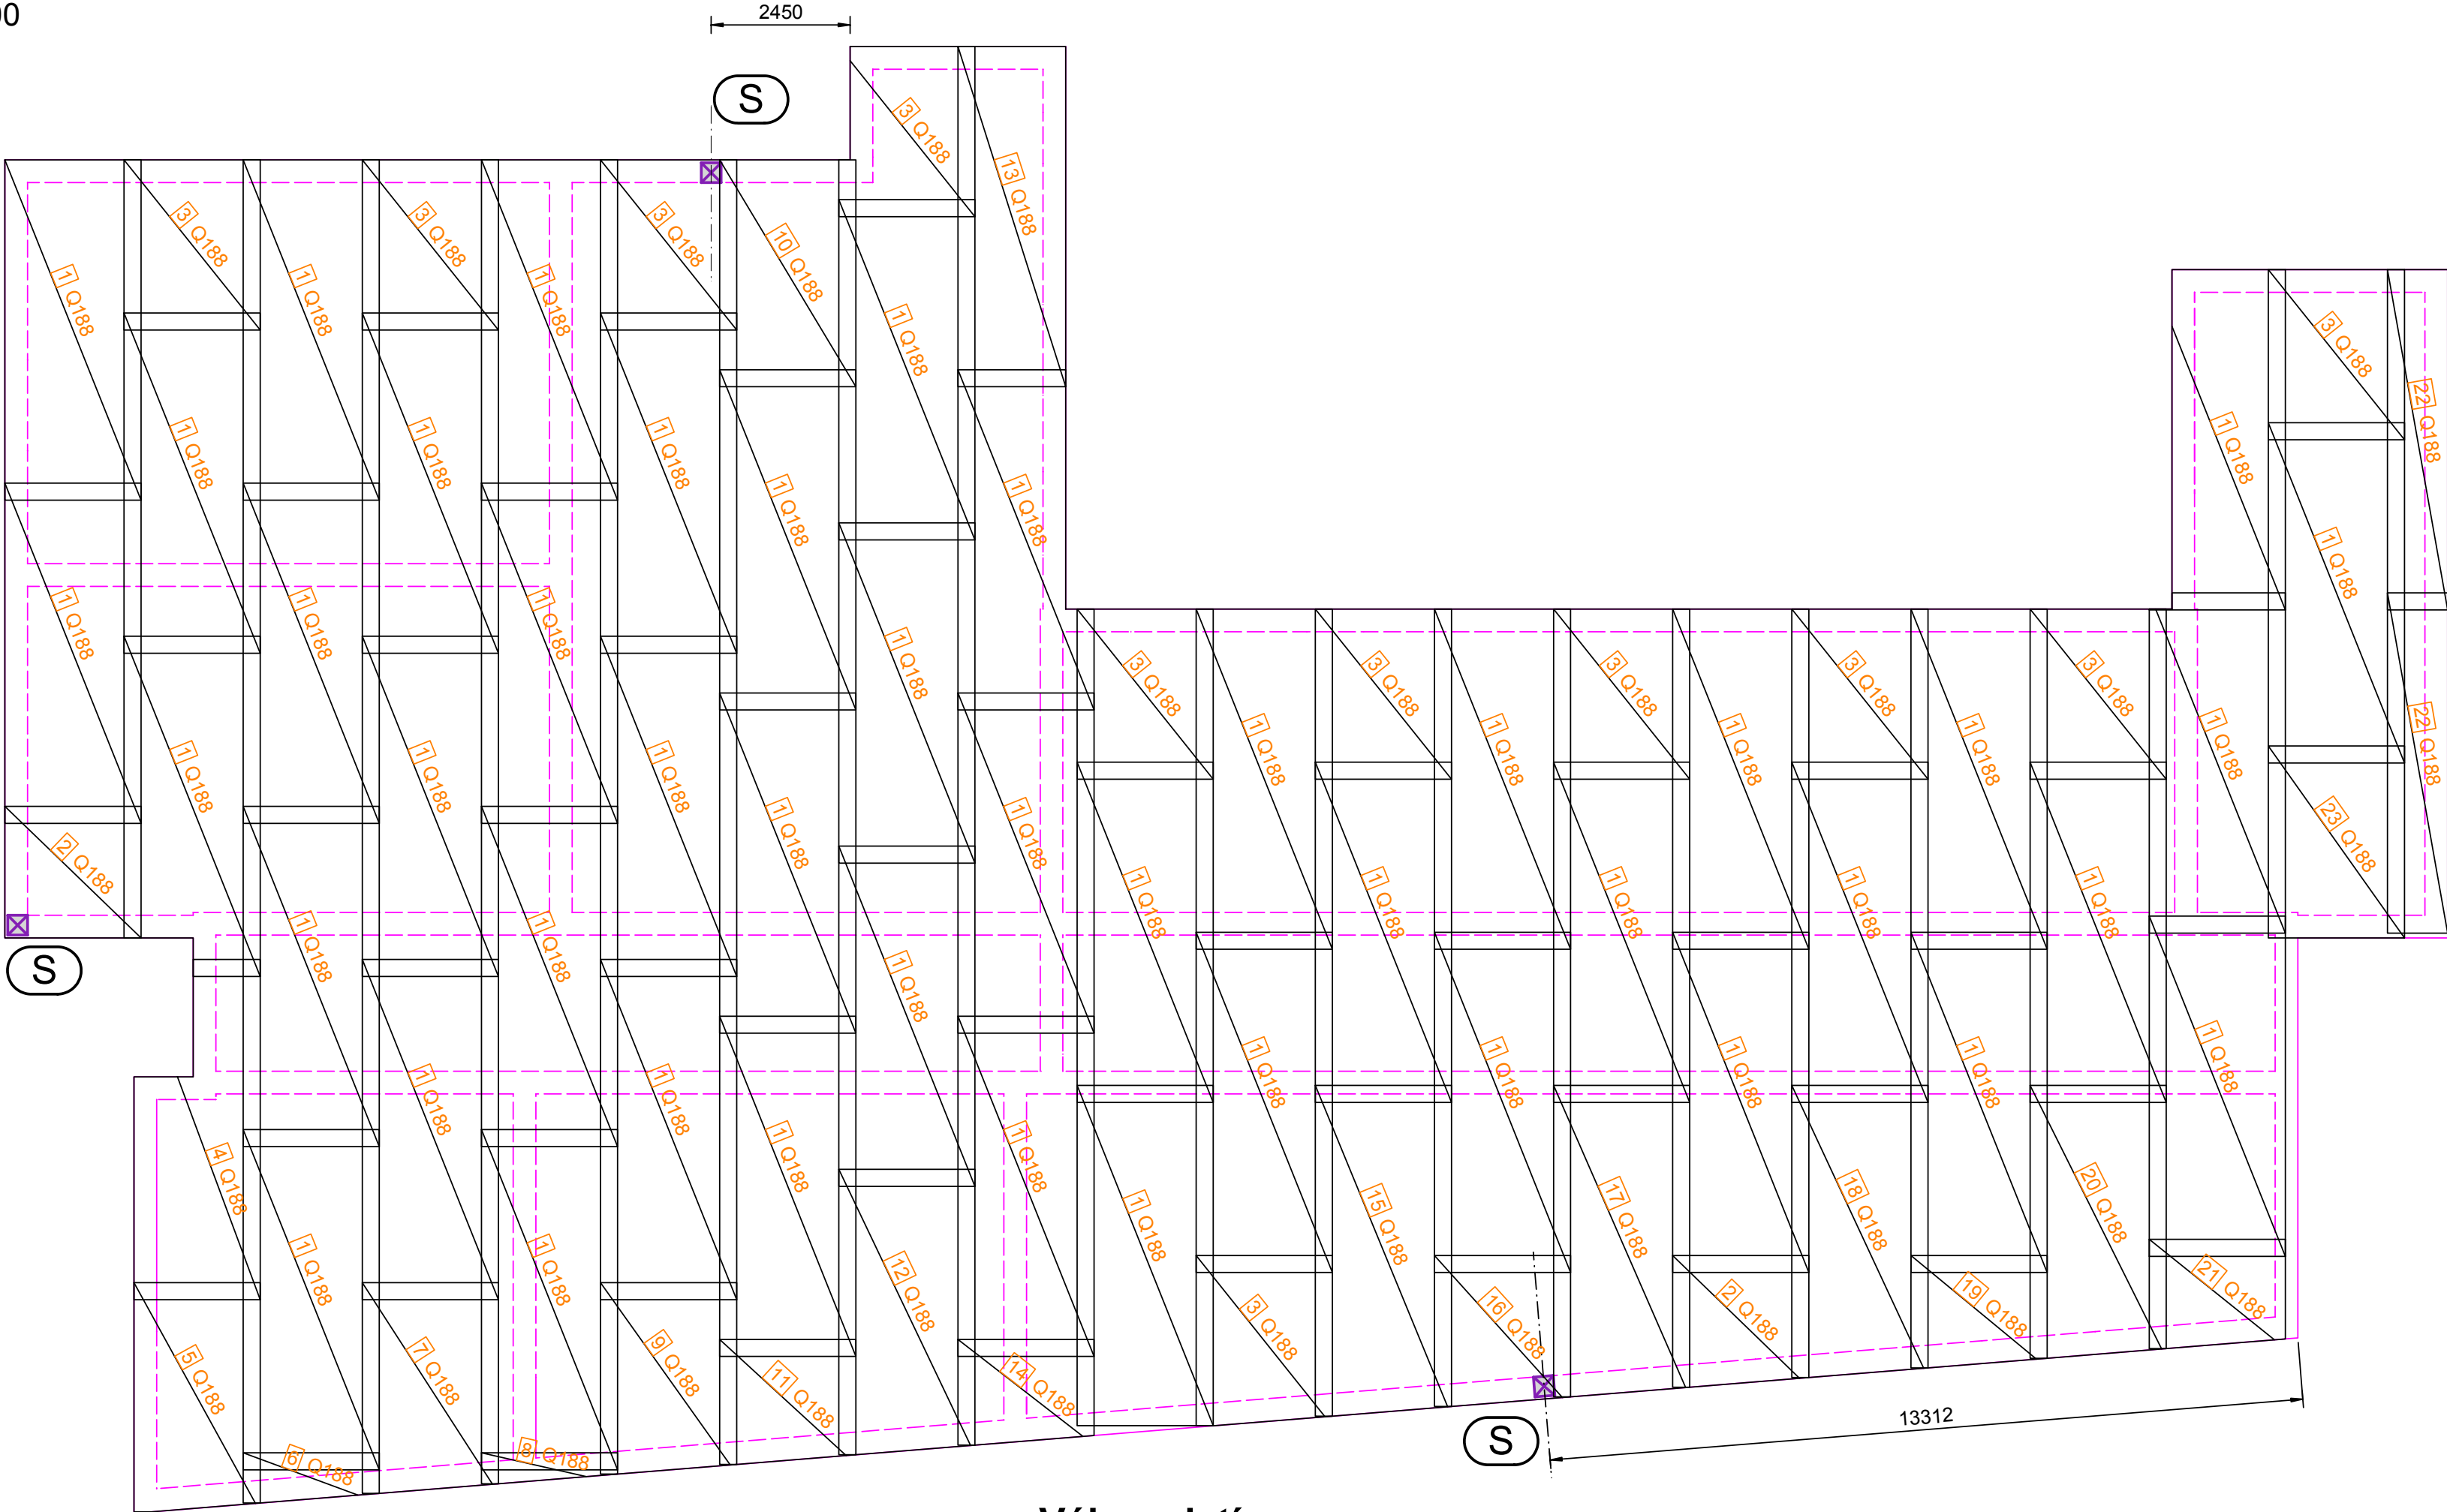

Výkaz sietí

Q188 (Ø6-150/Ø6-150; 2,4x6,0m; ukladať na prekrytie 30/30cm)


Výřezy sítí

Kusů	Označení	Brutto[kg]
65	Q188	2892.50
65	Součet	2892.50

Výkaz výztuže včetně tvaru prutů

Pol.	Ks	Ø	Jednotl. délka [m]	Tvar prutu s popisem (bez měřítka)	Celková délka [m]	Hmotnost [kg]
1	24	12	1.70		40.80	36.23
2	57	6	1.38		78.66	17.46
3	24	12	3.00		72.00	63.94

Celková hmotnost [kg] : 117.63

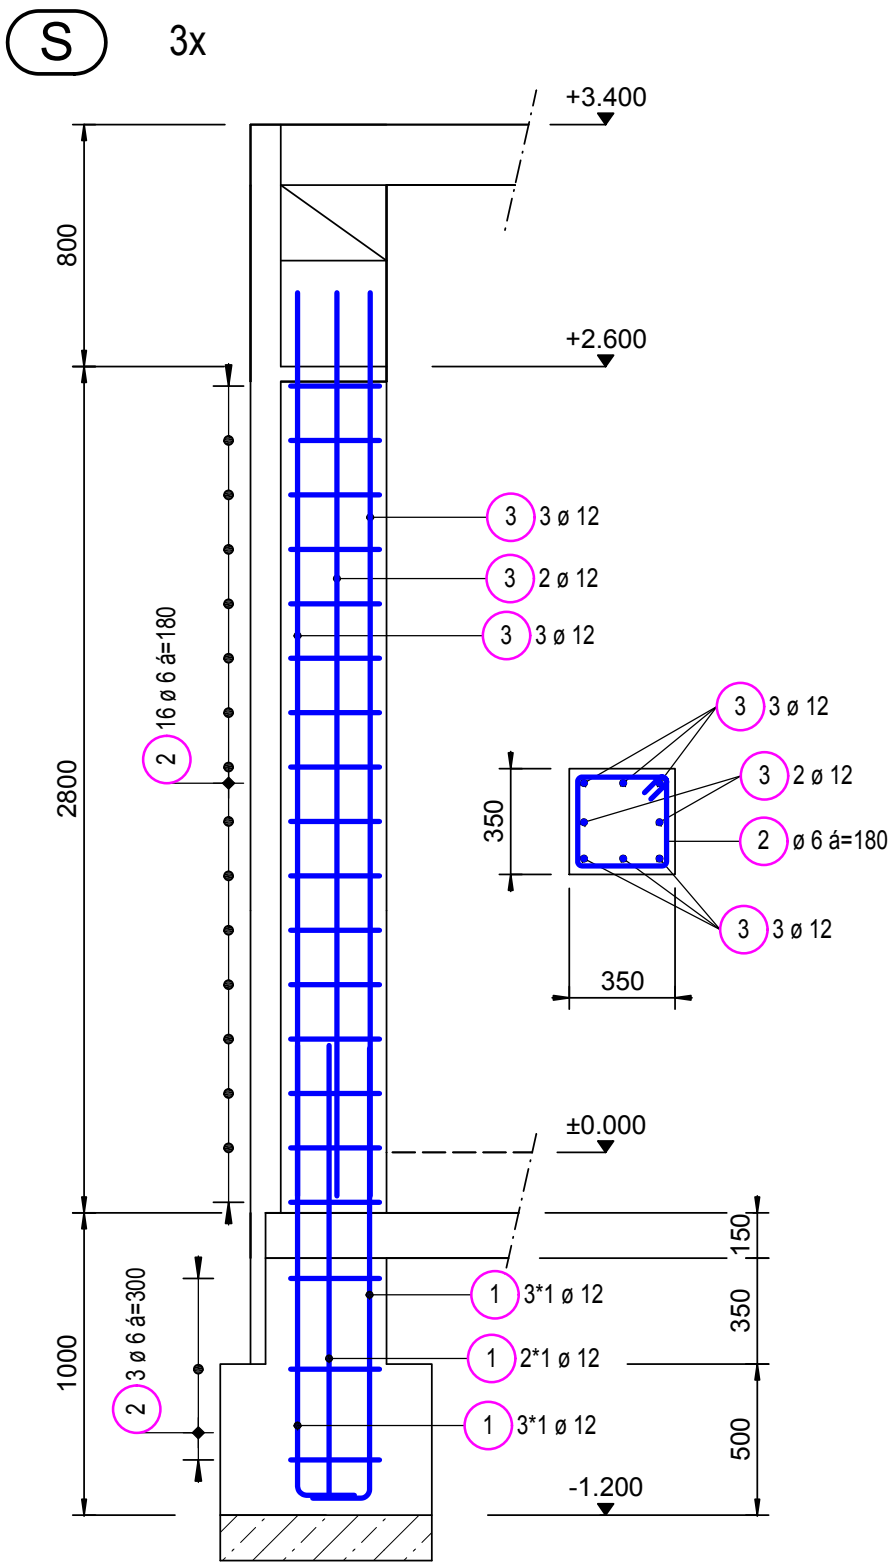

45*Q188	1*Q188	1*Q188	1*Q188	1*Q188	1*Q188
600240	600225	600190	5055240	4815240	4042225
			5855240		1925240
1*Q188	1*Q188	1*Q188	1*Q188	1*Q188	1*Q188
600190	5855240	5485240	400240	3715240	3385240
			1885240	2205240	232240
1*Q188	1*Q188	5*Q188	1*Q188	1*Q188	
5155240	3375240	300240	300240	1885240	
545240	222240	300240	2665240		

POZNÁMKY PRE VÝSTUŽ	POZNÁMKY PRE BETÓN
KVALITA OCELE : 40 50S (R)	TRIEDA BETÓNU : C16/20 - podlahy, C25/30 - stĺpy
MEZGA KLZU : 500 MPa	KONZISTENCIA : S2, SADNUTIE KUŽELA 50-90mm
KRYTIE : - ZÁKLADY 40MM	DRUH CEMENTU : CEM II
- STROPNÁ DOSKA 20MM	KAMENIVO : Ømax 22mm
- NOSNIKY 25MM	POMER V/C : MAX 0.60

			ING. LÉNGYEL TIBOR		☎ : 0905 / 578928
VYPRACOVAVAL	Ing. LÉNGYEL Tibor		✉ : Novodvorský rad 1377/41 946 32, Marcelová	Email : tibor@stadard.sk	
INVESTOR	KOSIHY SPOL. S.R.O., DRUŽSTEVNÁ 618, 946 34 B. KOSIHY				
NÁZOV AKCIE	NOVOSTAVBA ZDRAVOTNÉHO STREDISKA A LEKÁRNE, BÁTOROVÉ KOSIHY				
MIESTO STAVBY	BÁTOROVÉ KOSIHY, k.ú. BÁTOROVÉ KOSIHY, č.p.184/5				
STAV. OBJEKT				FORMÁT	6x44
ČASŤ	STATIKA			MIERKA	1 : 100
NÁZOV VÝKRESU	Výstuž podlahovej dosky a stĺpov			ČÍSLO VÝKRESU	002
				DATUM VYPRAC.	Aug. 2016
STUPEŇ DOKUMENTÁCIE	Projekt stavby			DATUM PLOTROVANIA	3. 9. 2016