



Dispozícia konštrukcie stropu nad 1NP

Pôdorys
1:75

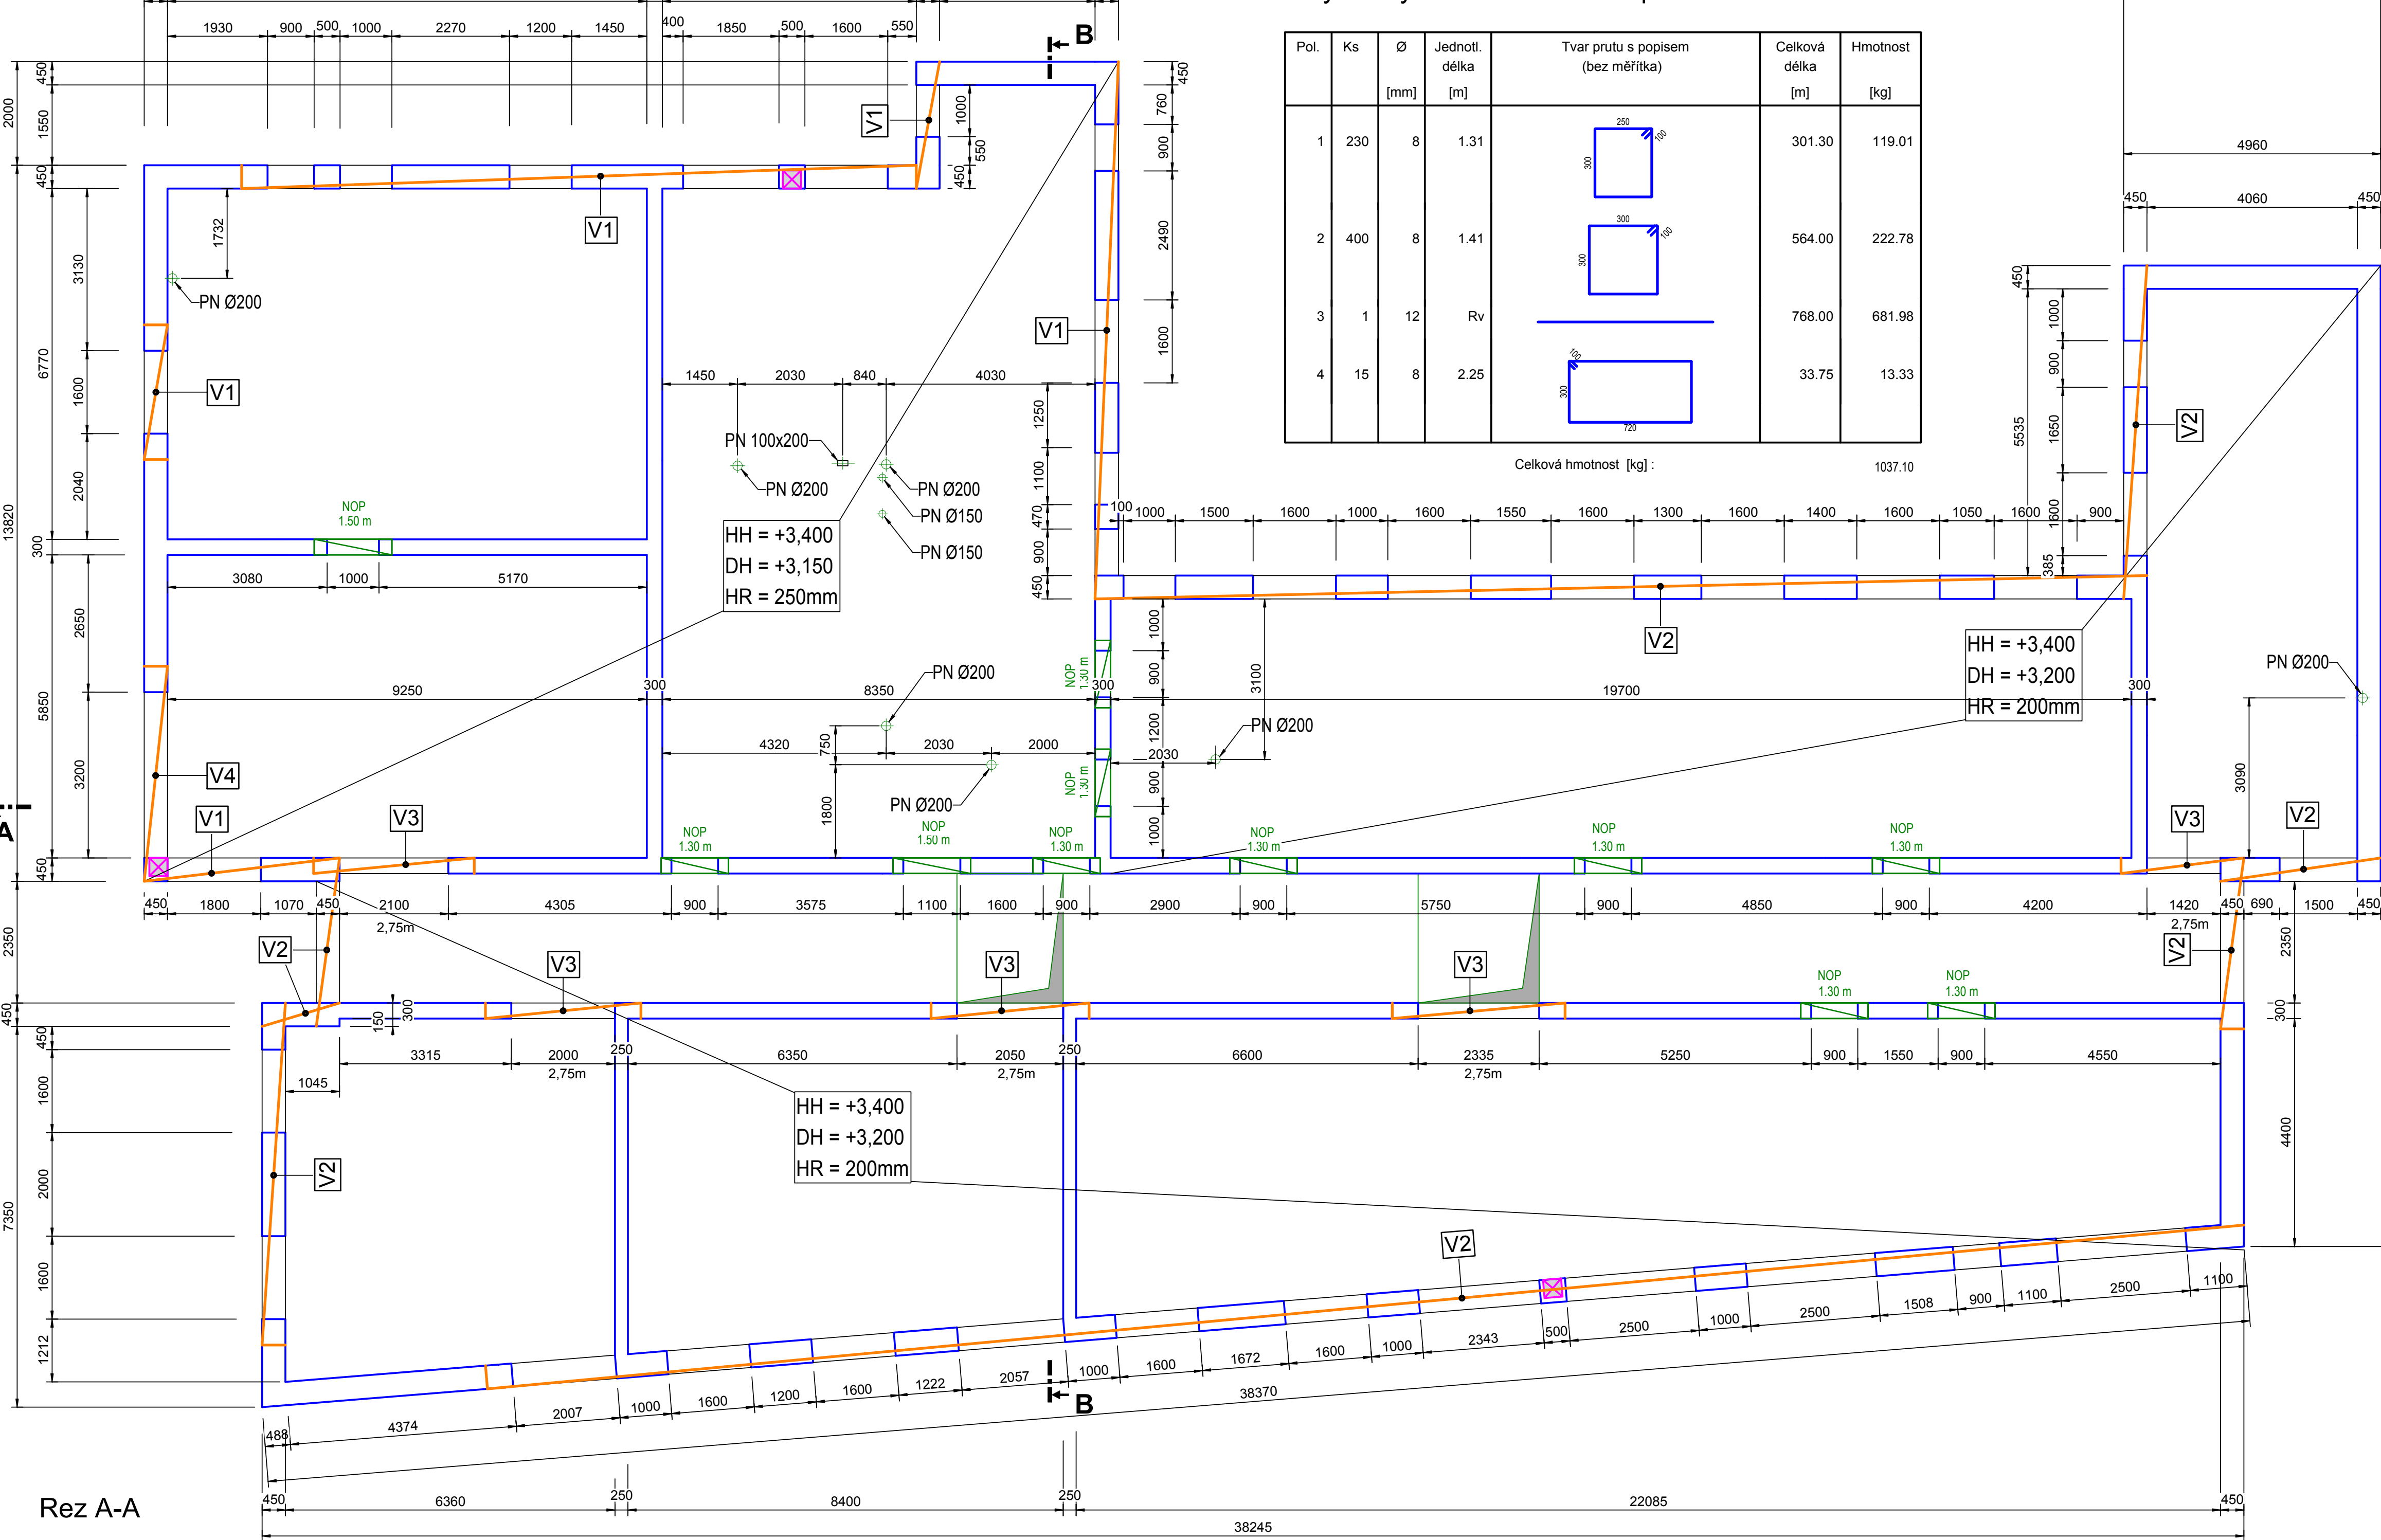

Rez B-B

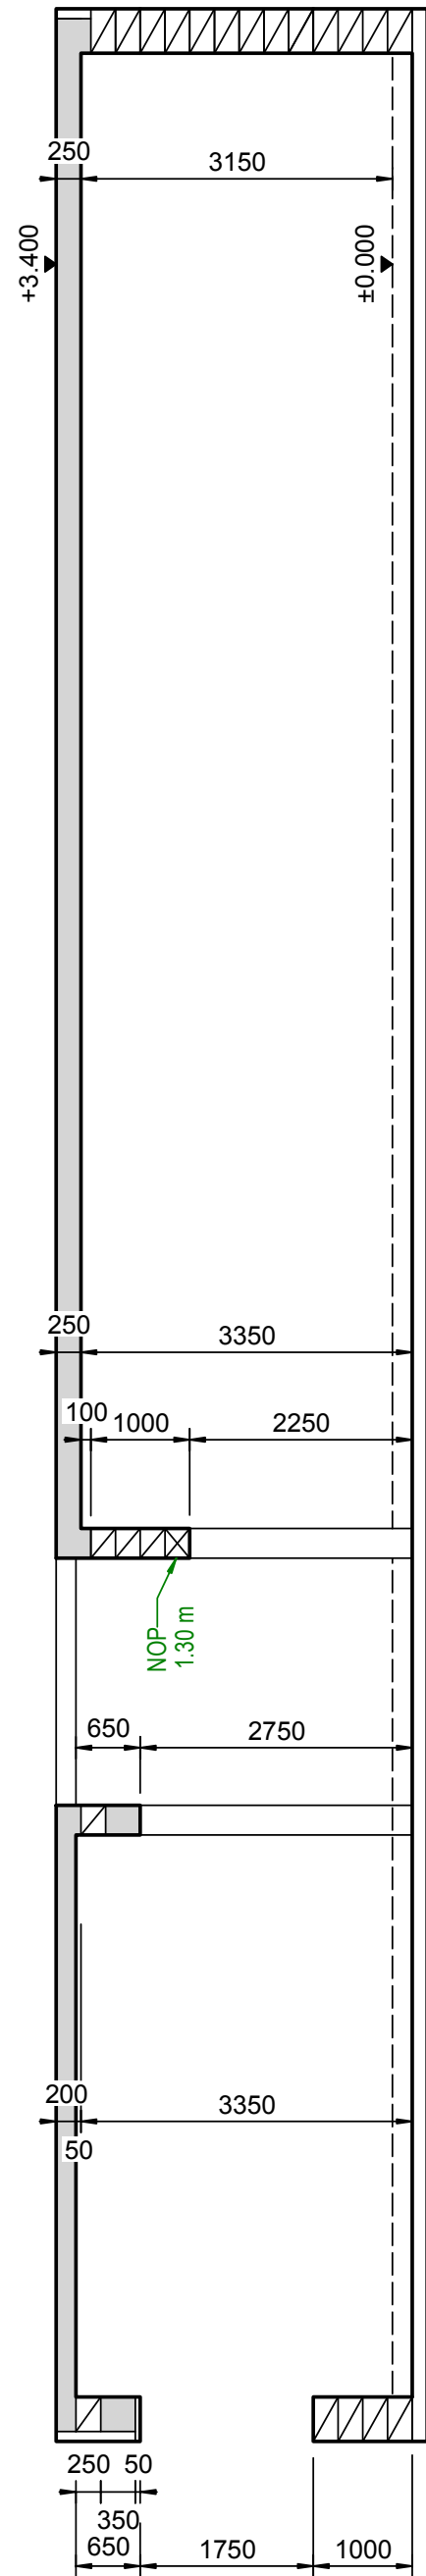




Legenda písomných označení:

NOP - nosný preklad
PN - penetrácia cez stropnú konštrukciu

Súpis nosných prekladov

Prierez [mm]	Dĺžka [mm]	Kusy
300/250	1,300	9
300/250	1,500	2

Rez A-A

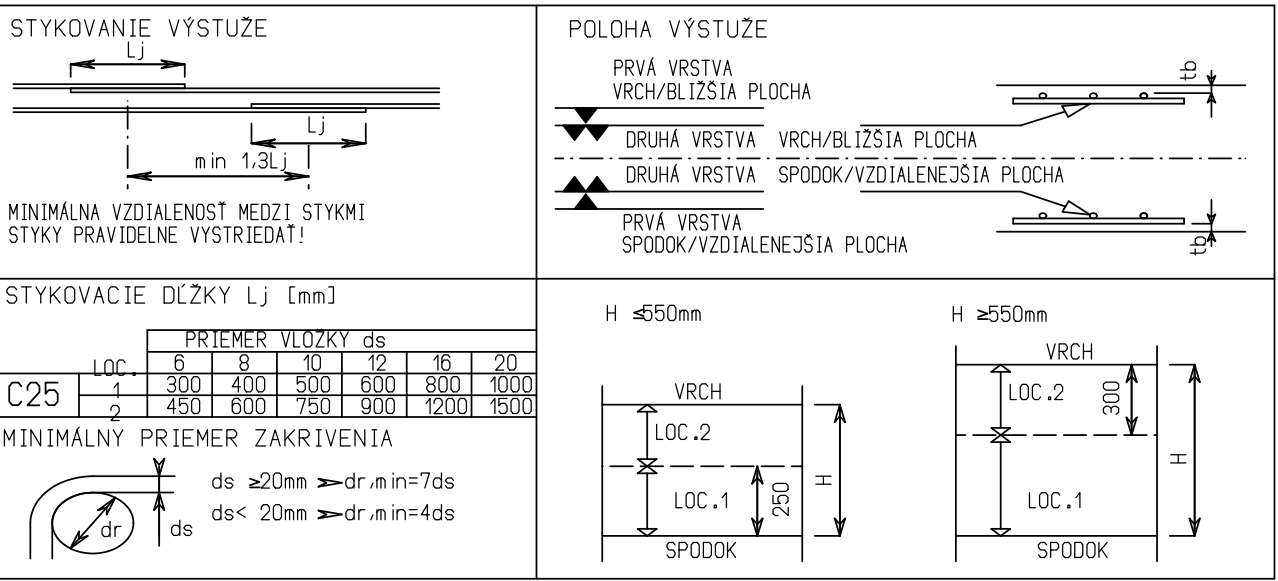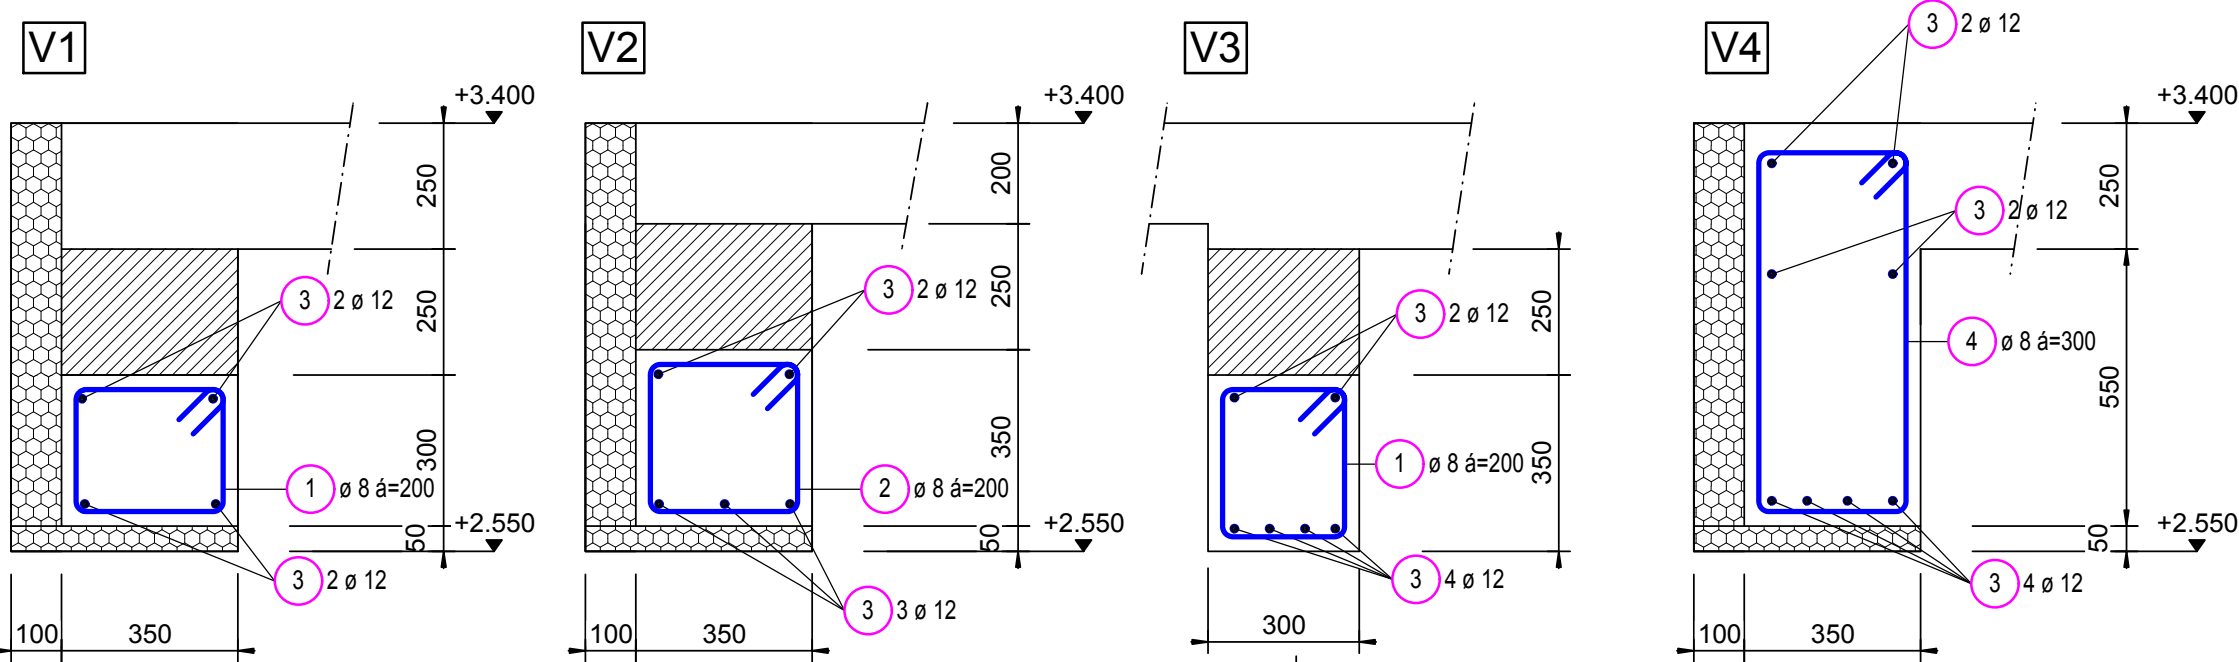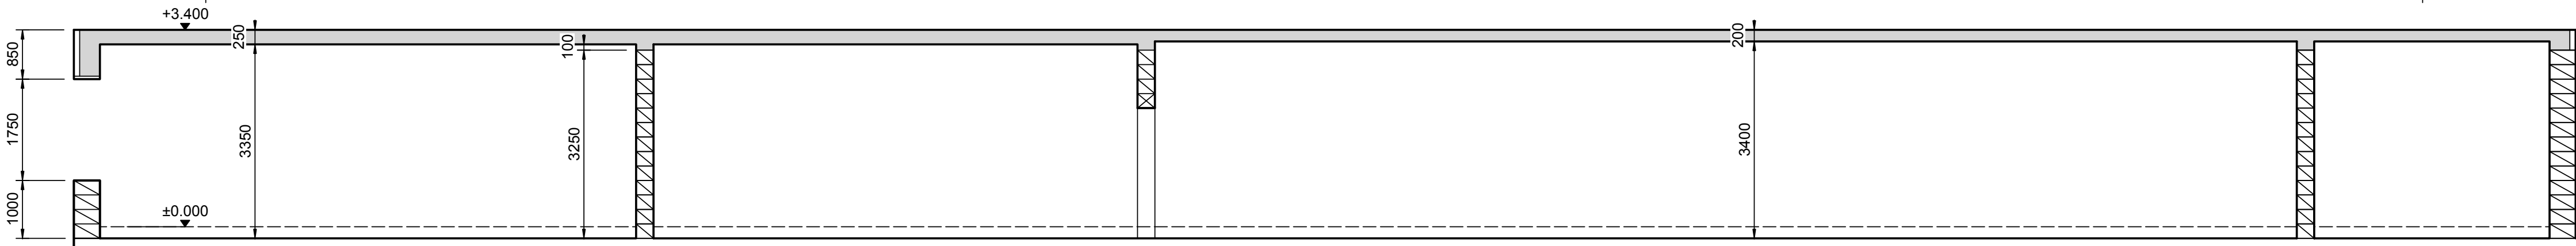

POZNÁMKY PRE VÝSTUŽ	POZNÁMKY PRE BETÓN
KVALITA OCELE : 10 505 (R) MEDZA KLZU : 500 MPa KRYTIE : - ZAKLADY 40mm - STROPNÁ DOSKA 20mm - NOSNÍKY 25mm	TRIEDA BETONU : C25/30 KONZISTENCIA : S2, SADNUTIE KUŽELA 50-90mm DRUH CEMENTU : CEM II KAMENIVO : Dimoz 22m POMER V/C : MAX 0,60

VYPRACOVAL	Ing. LENGYEL Tibor	ING. LENGYEL TIBOR ✉ : MIEROVA 20 946 55, PRIBETA ☎ : 0905 / 578928 Email : tibor@orangelmail.sk
INVESTOR	KOSIHY SPOL. S.R.O., DRUŽSTEVNÁ 618, 946 34 B. KOSIHY	
NÁZOV AKCIE	NOVOSTAVBA ZDRAVOTNÉHO STREDISKA A LEKÁRNE, BÁTOROVÉ KOSIHY	
MESTO STAVBY	BÁTOROVÉ KOSIHY, k.ú. BÁTOROVÉ KOSIHY, č.p.184/5	
STAV. OBJEKT	STATIKA	FORMAT : 8x4
ČASŤ	STATIKA	MIERKA : 1:75
NÁZOV VÝKRESU	Výkres tvaru stropu a výstuž vecov / prekladov	ČÍSLO VÝKRESU : 003 DATUM VYPRAC. : Aug. 2016
STUPEŇ DOKUMENTÁCIE	Projekt stavby	DATUM PLOTROVANIA : 3. 9. 2016

