




# STUDIE PŮDORYS PŘÍZEMÍ



TABULKA MÍSTNOSTÍ

Číslo	Název	Plocha	Podlaha	Stěny	Strop	Poznámka
1.01	CHODBA	7,44	DLAŽBA KERAMICKÁ	SÁDROVLÁKNO	SÁDROVLÁKNO	
1.02	TECHNICKÁ MÍSTNOST	4,29	DLAŽBA KERAMICKÁ	SÁDROVLÁKNO	SÁDROVLÁKNO	
1.03	KOUPELNA	7,19	DLAŽBA KERAMICKÁ	SÁDROVLÁKNO	SÁDROVLÁKNO	OBKLAD DO VÝŠKY 2.2 M
1.04	LOŽNICE	9,45	VINYL	SÁDROVLÁKNO	SÁDROVLÁKNO	
1.05	OBÝVACÍ POKOJ SE STOLOVÁNÍM + KUCHYŇ	44,99	VINYL	SÁDROVLÁKNO	SÁDROVLÁKNO	

# STUDIE PŮDORYS PODKROVÍ

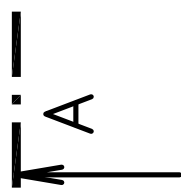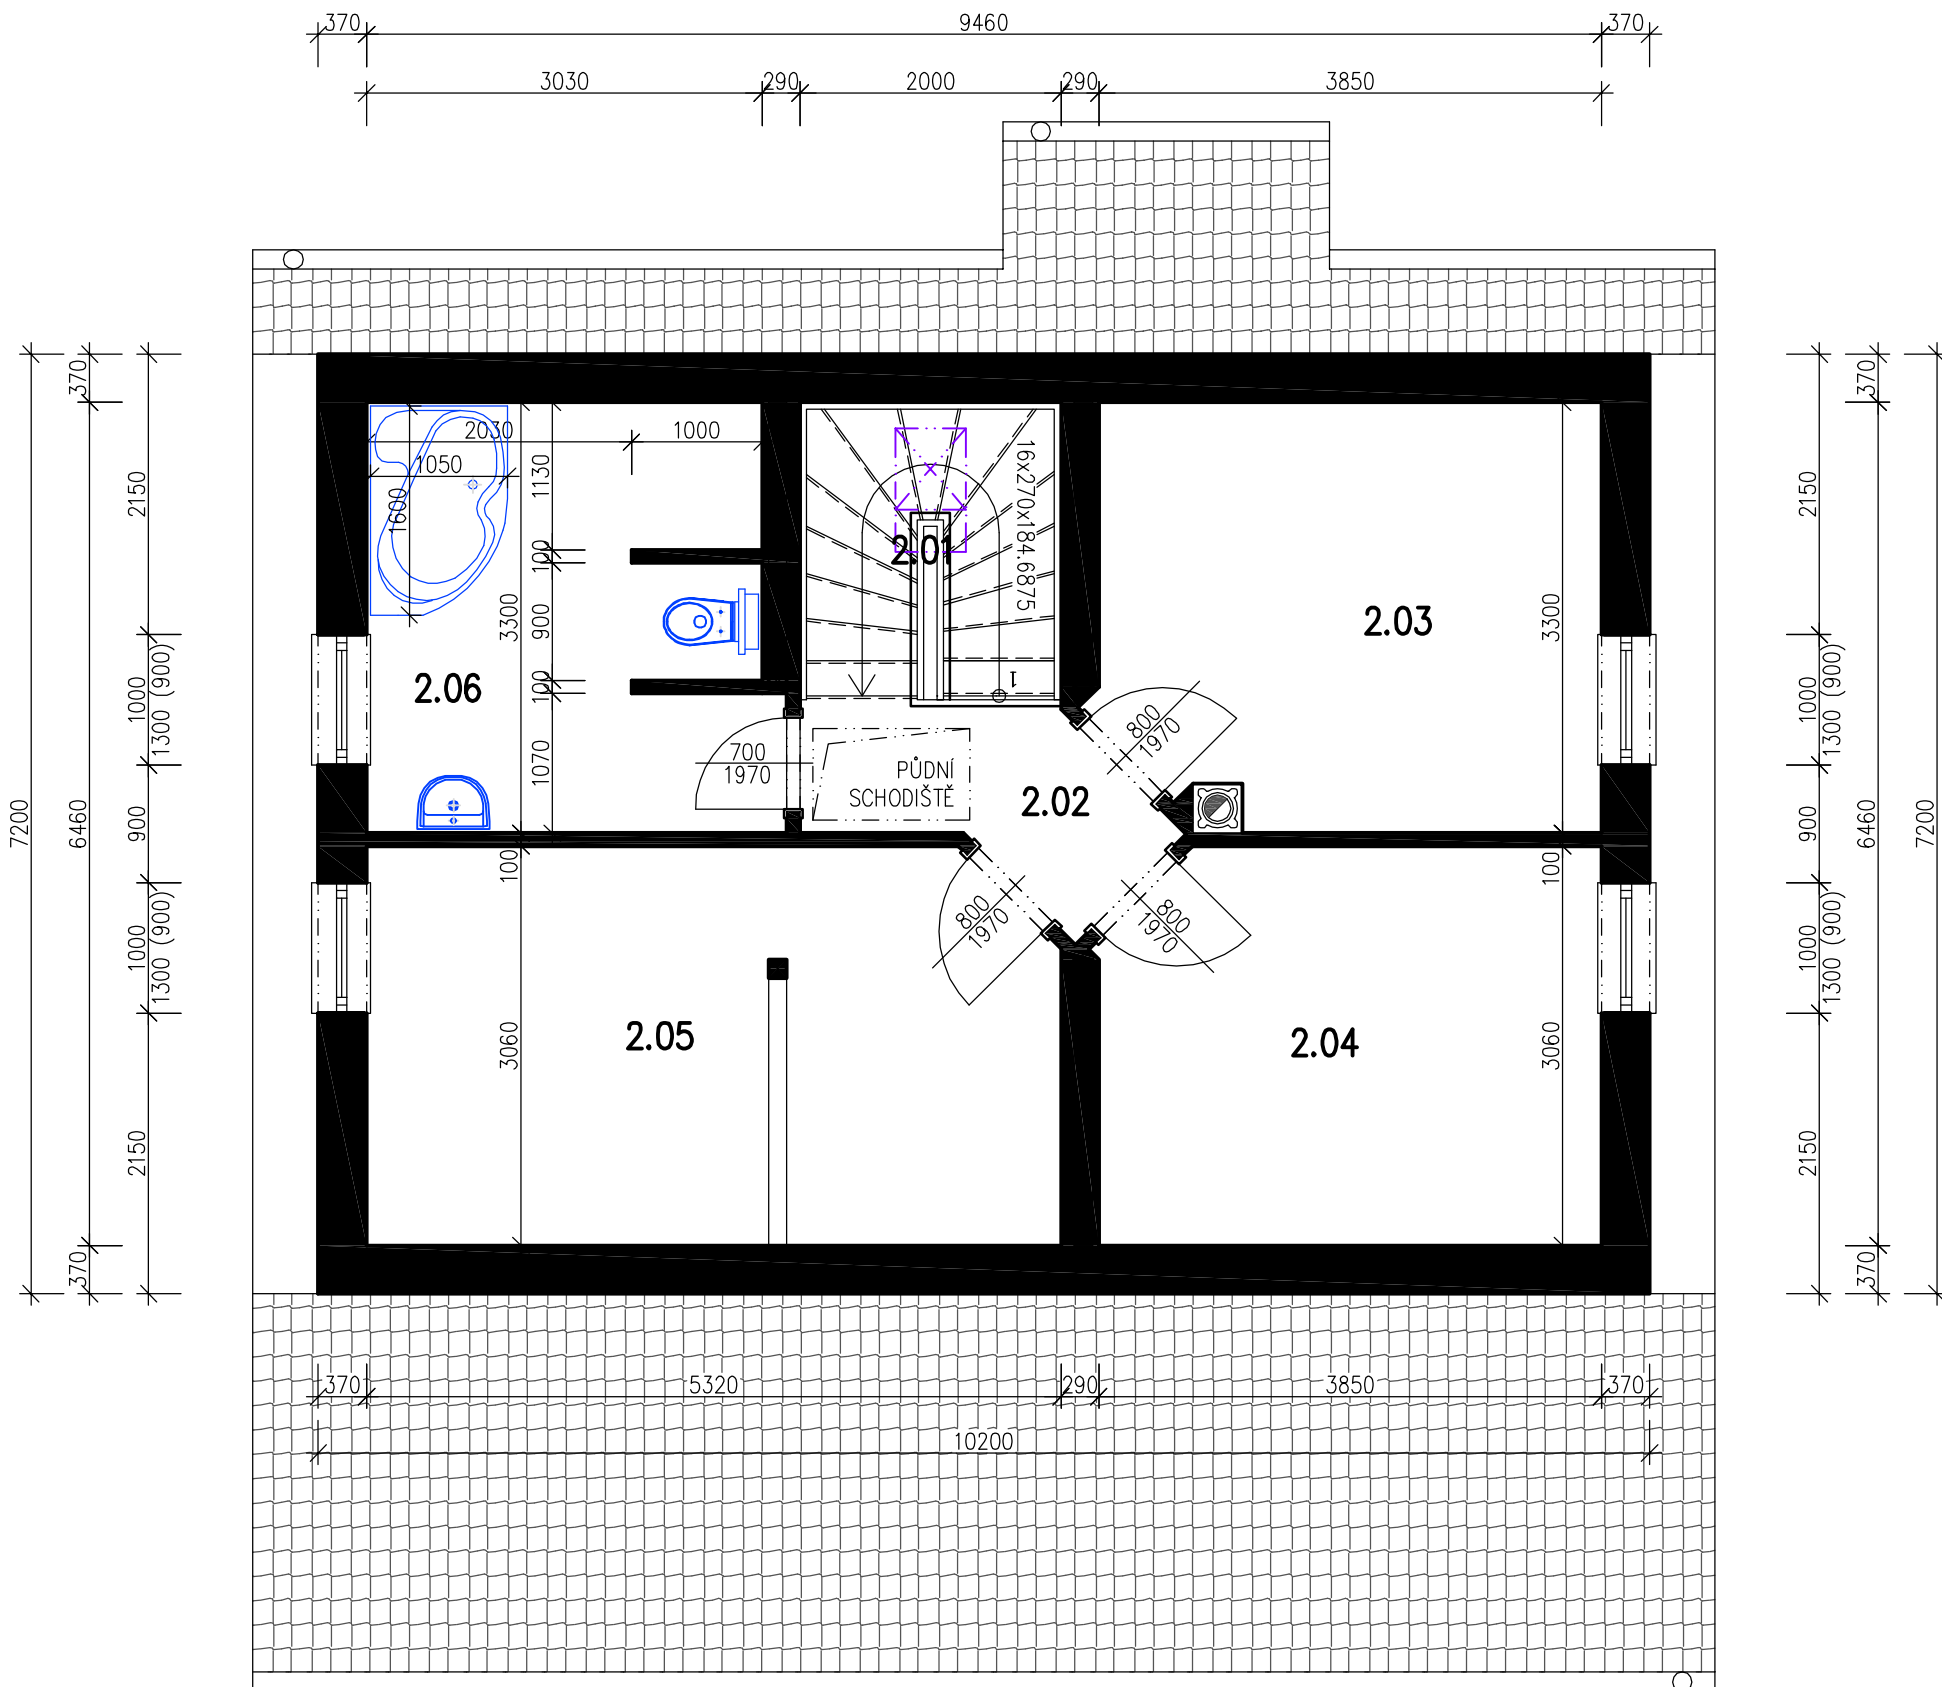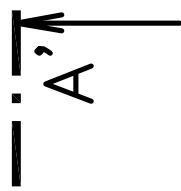


**TABULKA MÍSTNOSTÍ**

Číslo	Název	Plocha	Podlaha	Stěny	Strop	Poznámka
2.01	SCHODIŠTĚ	4,56	CELODŘEVĚNÉ	SÁDROVLÁKNO	SÁDROVLÁKNO	
2.02	CHODBA	3,23	VINYL	SÁDROVLÁKNO	SÁDROVLÁKNO	
2.03	POKOJ	12,25	VINYL	SÁDROVLÁKNO	SÁDROVLÁKNO	
2.04	POKOJ	11,53	VINYL	SÁDROVLÁKNO	SÁDROVLÁKNO	
2.05	POKOJ	15,97	VINYL	SÁDROVLÁKNO	SÁDROVLÁKNO	
2.06	WC	10	DLAŽBA KERAMICKÁ	SÁDROVLÁKNO	SÁDROVLÁKNO	OBKLAD DO VÝŠKY 2.2 M

# STUDIE

## ŘEZ A - A'

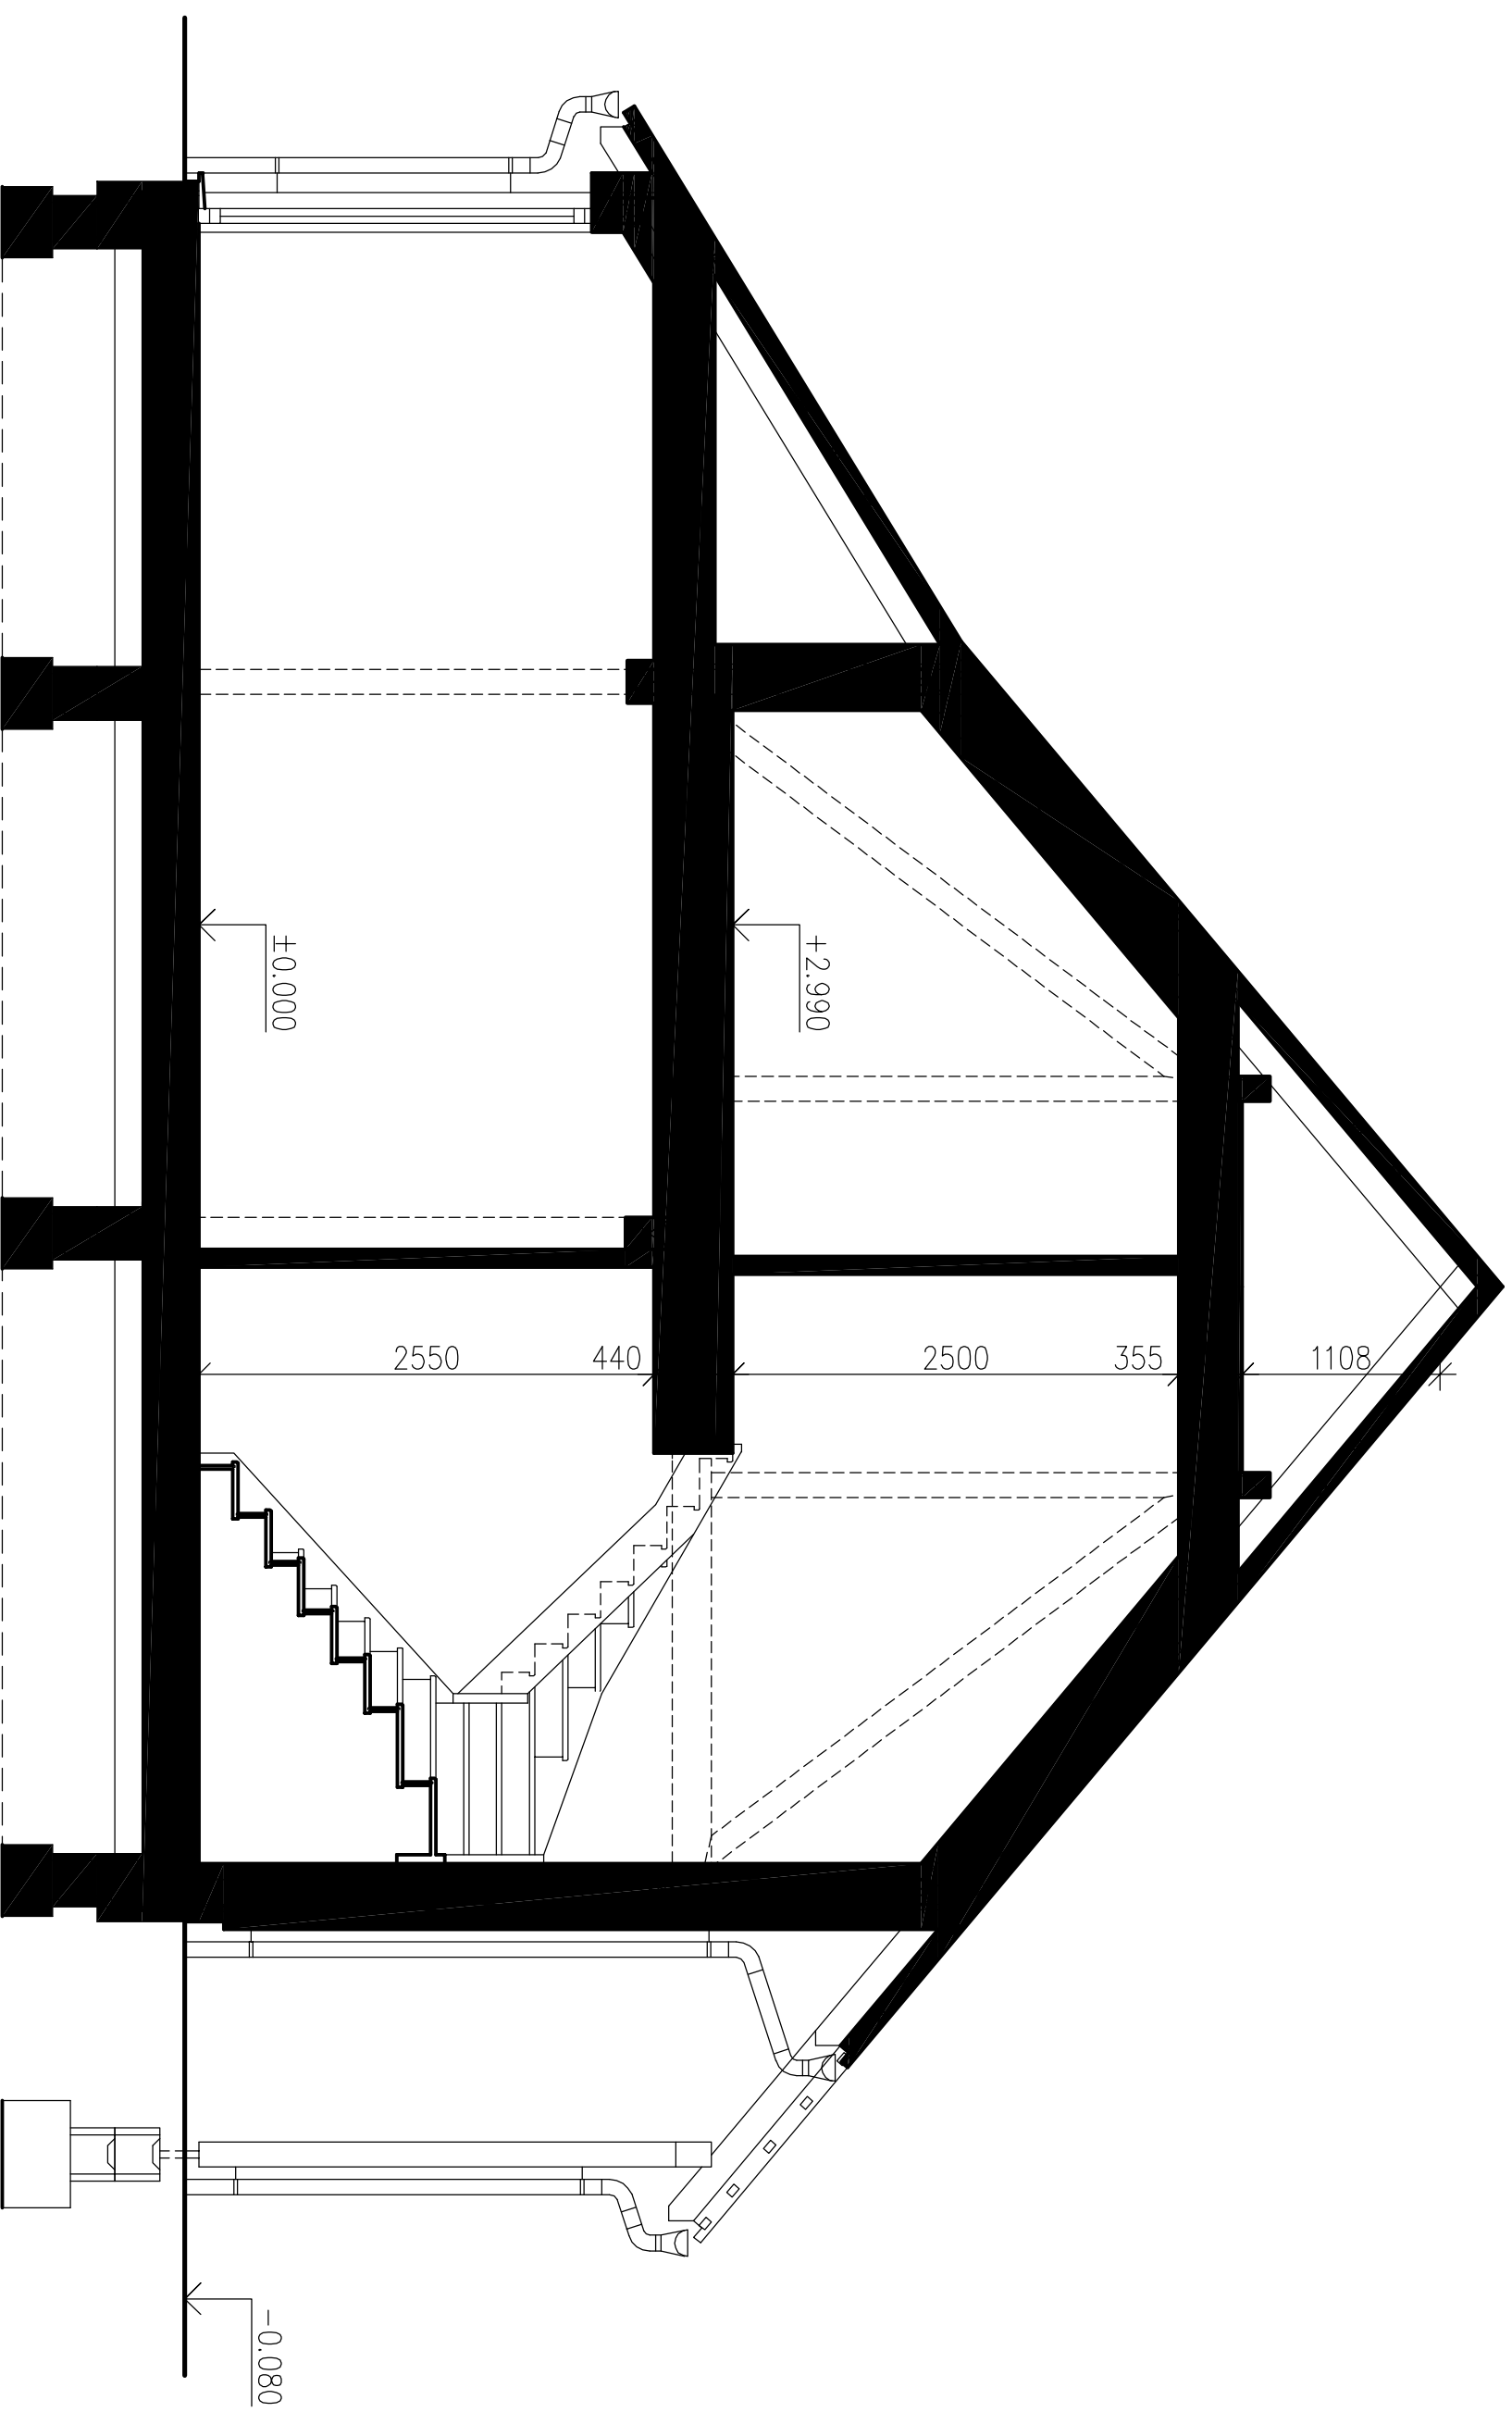

# S T U D I E

## POHLEDY

