


POHLED VÝCHODNÍ

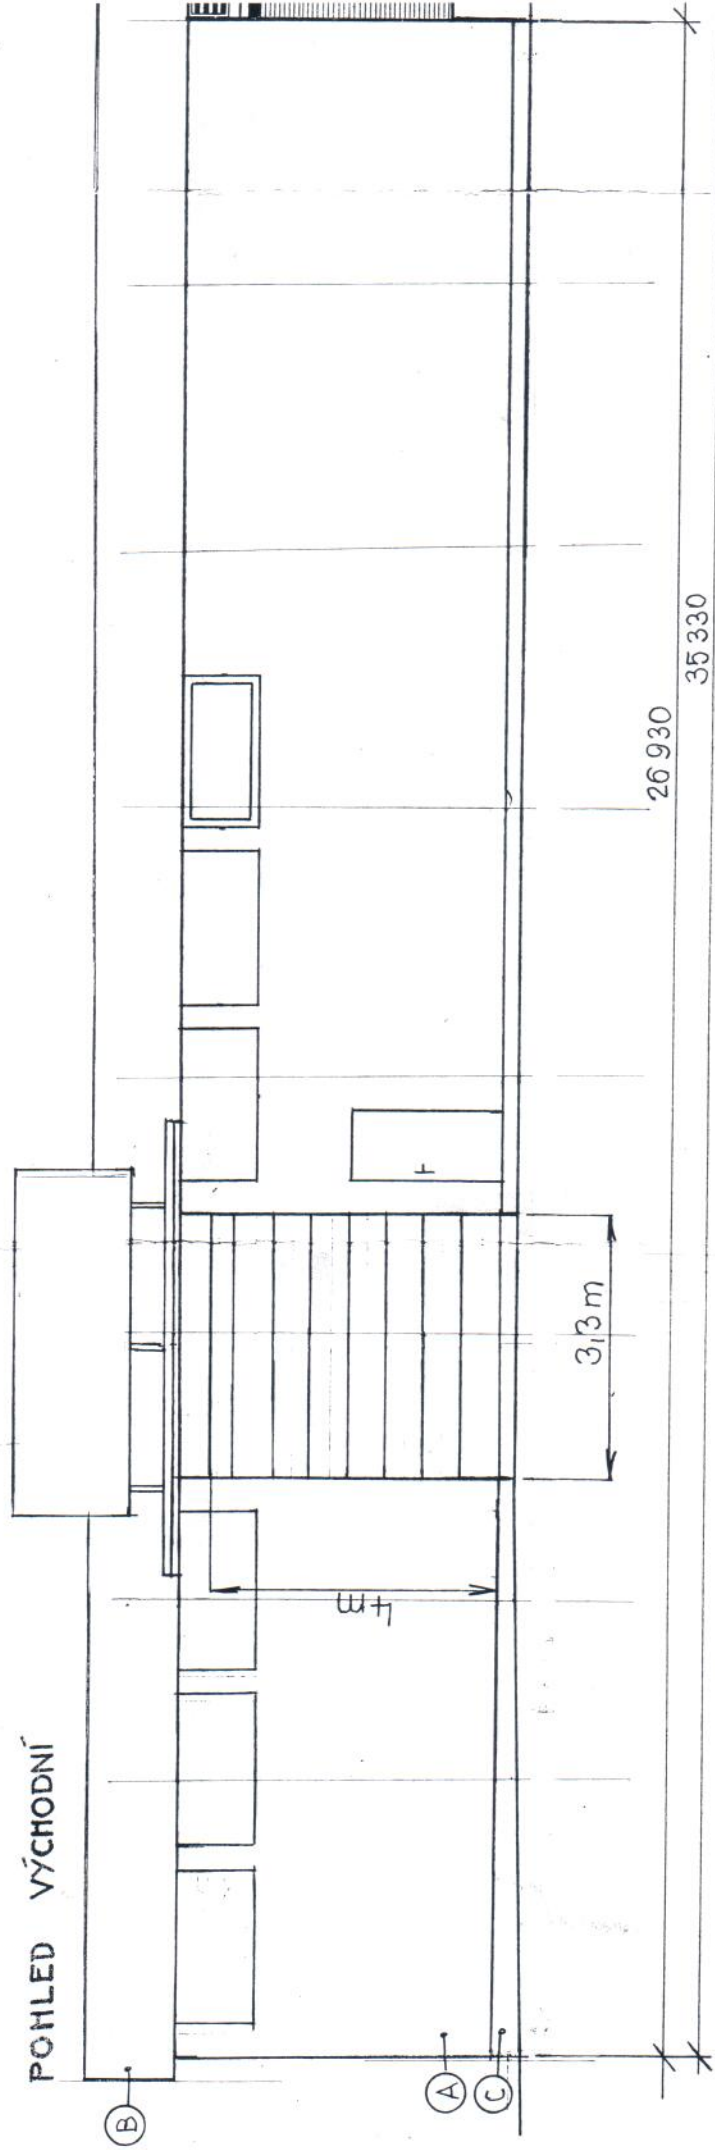

Název projektu: **CHROPYNĚ – DÍLY, HOSPOD**
Označení výkresu: **POHLED VÝCHODNÍ**