


PÔDORYS 1.N.P.

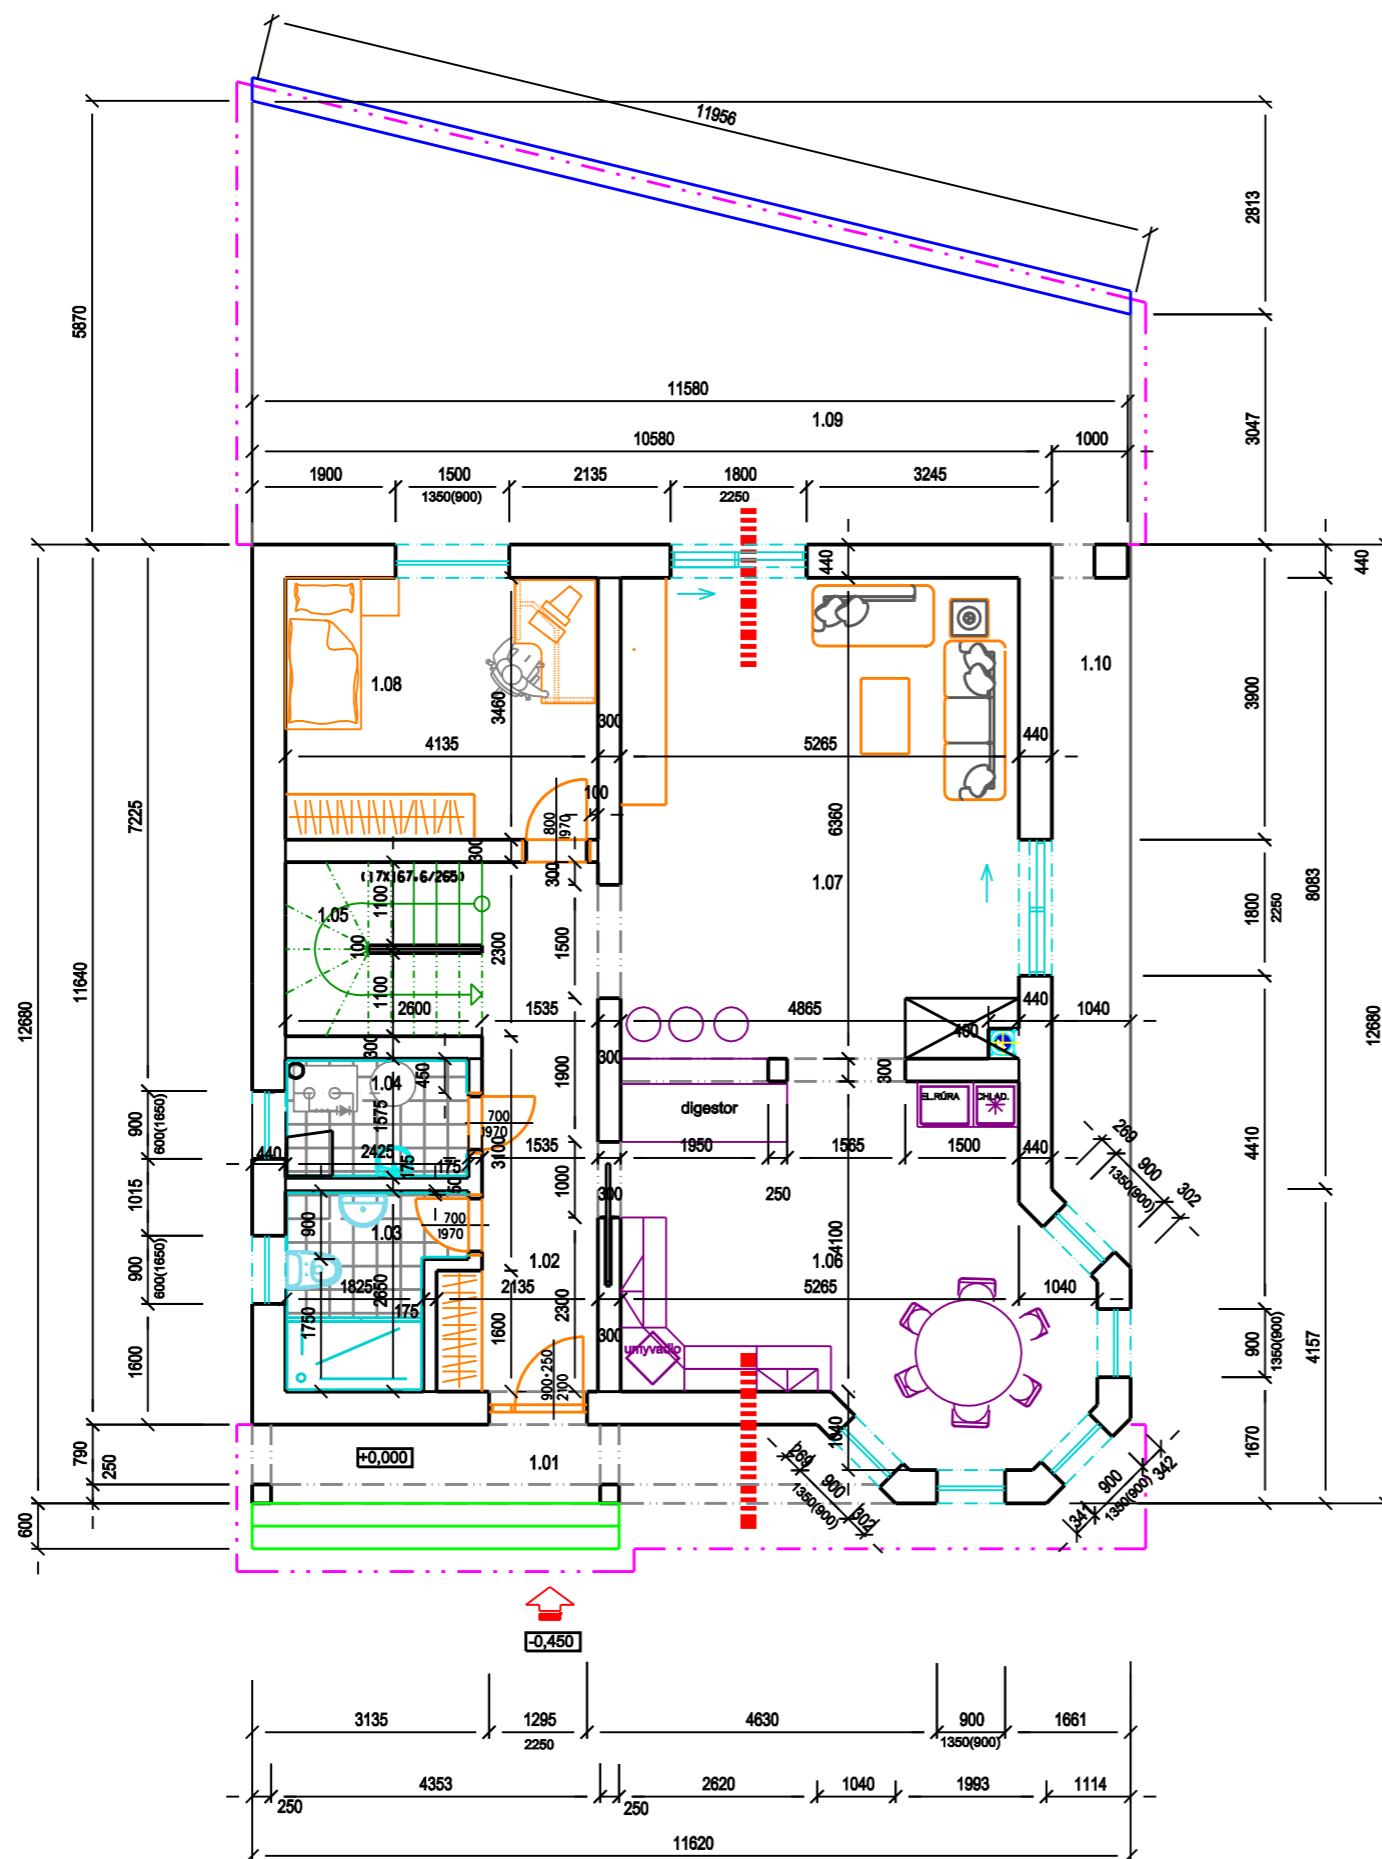

LEGENDA MIESTNOSTÍ :

m.č.	miestnosť	m ²	podlaha	stena	poznámka
1.01	závetrie	11,22	keramická dlažba	fásáda	kamenný obklad
1.02	chodba	11,72	keramická dlažba	váp.-cement. omietka	keramický soklik
1.03	wc+sprcha	05,40	keramická dlažba	váp.-cement. omietka	k.o. - 2,6m
1.04	tzb-miestnosť	03,82	keramická dlažba	váp.-cement. omietka	keramický soklik
1.05	schodisko	06,00	keramická dlažba	váp.-cement. omietka	keramický soklik
1.06	kuchyňa so stolovaním	27,50	keramická dlažba	váp.-cement. omietka	keramický soklik
1.07	obývacia izba	33,50	keramická dlažba	váp.-cement. omietka	keramický soklik
1.08	pracovňa	14,31	plávajúca podlaha	váp.-cement. omietka	drevená lišta
1.09	terasa	51,80	keramická dlažba	váp.-cement. omietka	keramický soklik
1.10	terasa	09,41	keramická dlažba	váp.-cement. omietka	keramický soklik

ÚŽITKOVÁ PLOCHA SPOLU : 113,50 m² - bez teras (terasy 61,21 m²)
 OBYTNÁ PLOCHA SPOLU : 75,31 m²