


VÝROBNÍ DOKUMENTACE K ODSOUHLASENÍ:

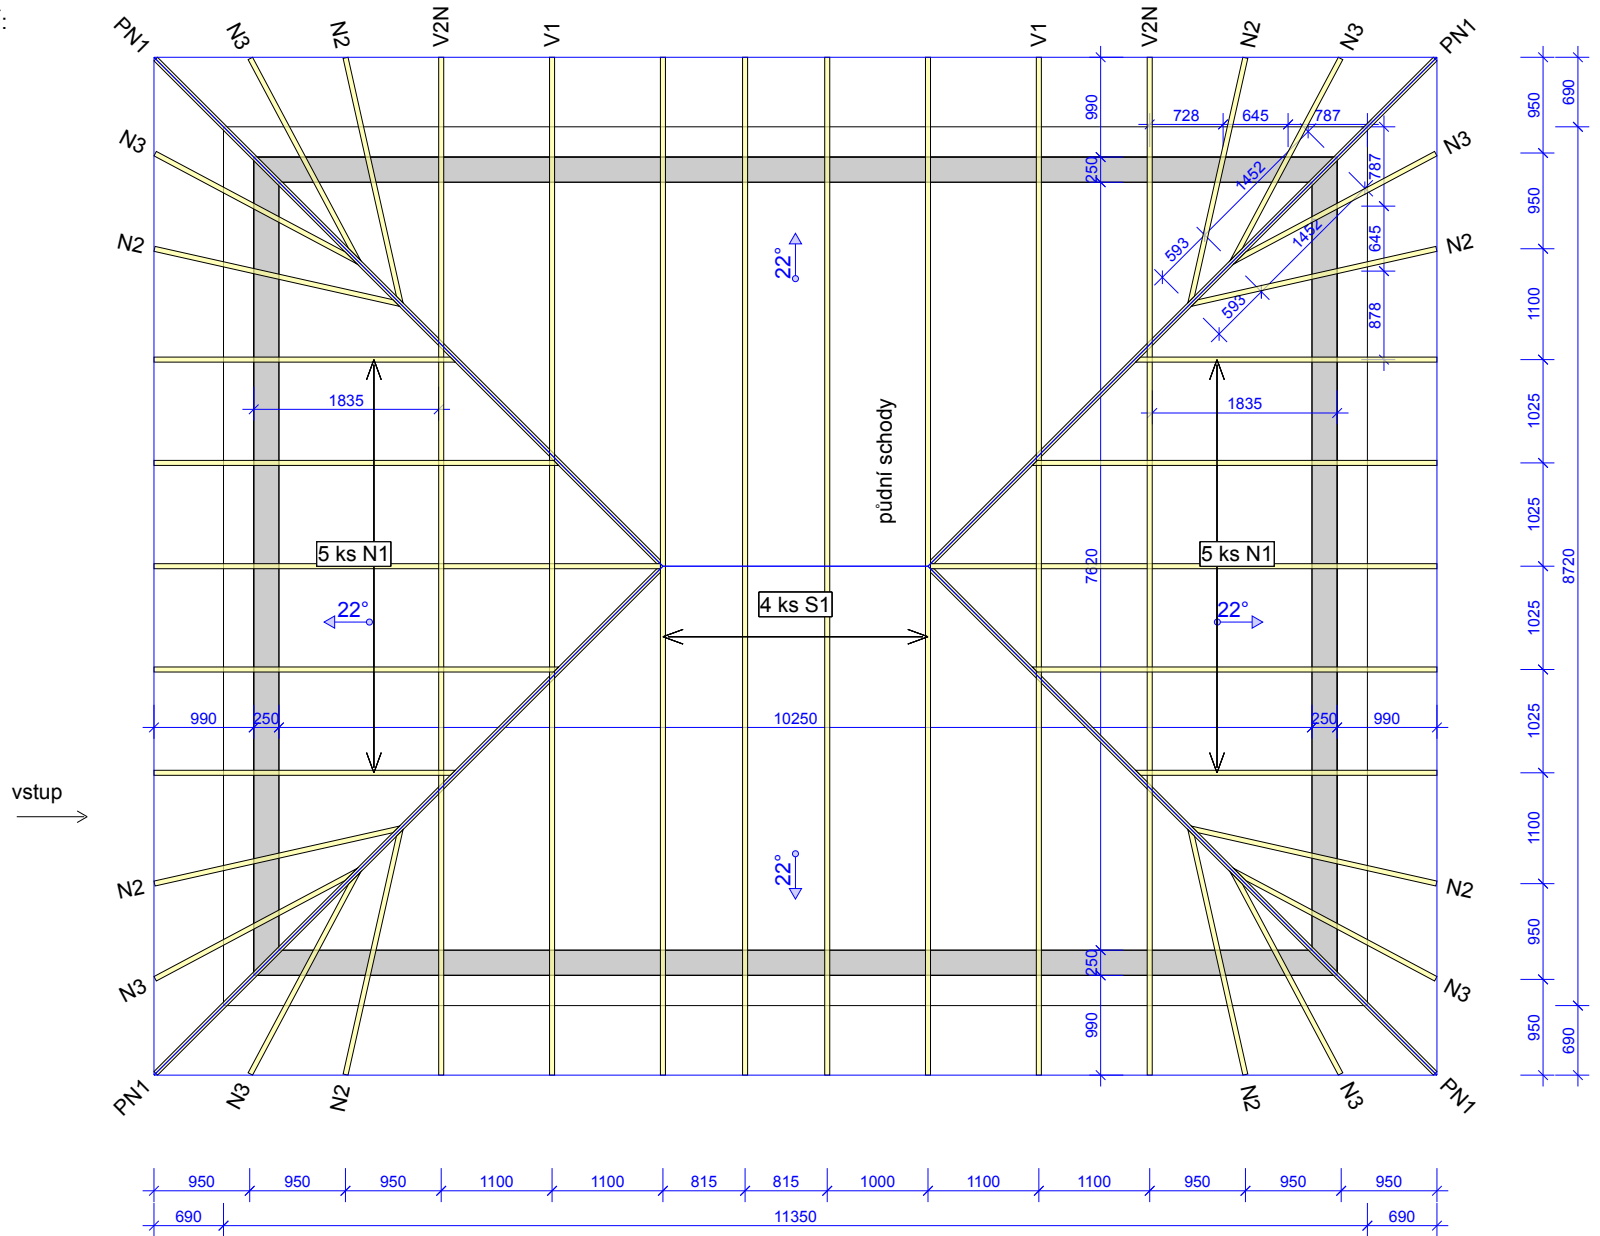


Vazníky navrženy na zatížení:

- stř. plášť - beton. tašky, latě, kontralatě = 60 kg/m<sup>2</sup>
- podhled - SDK 12,5 mm + izolace 50 cm + OSB 12,5 mm = 60 kg/m<sup>2</sup>
- sníh - I. sn. oblast (Vodochody - Hoštice, okr. Praha - východ)
- vítr - II. větr. oblast
- uprostřed rozpětí vazníků S1 uvažováno na dolním pásu v šíři cca 2,3 m užité zátížení 100 kg/m<sup>2</sup> + podlaha 20 kg/m<sup>2</sup>

Pozn.:

- vazníky uloženy a kotveny přímo na ŽB věnce š. 250 mm
- vnitřní příčky nesmí být vyzděny pod vazníky (nesmí se vazníků dotýkat, resp. min. vzdálenost vůči spodnímu líci dolního pásu činí 40 mm)

20.9.2017 - 11:22  
6.0 SR1b (84594)

 Bios s.r.o.		RD Vodochody	
KRESLIL JK	KONTR.	ČÍSLO ZAKÁZKY 17-0301B /	MĚŘÍTKO 1:75
20.9.2017		Označení vazniku	Strana 1/1
		ČÍSLO VÝKRESU	REG.