


# PÔDORYS PODKROVIE

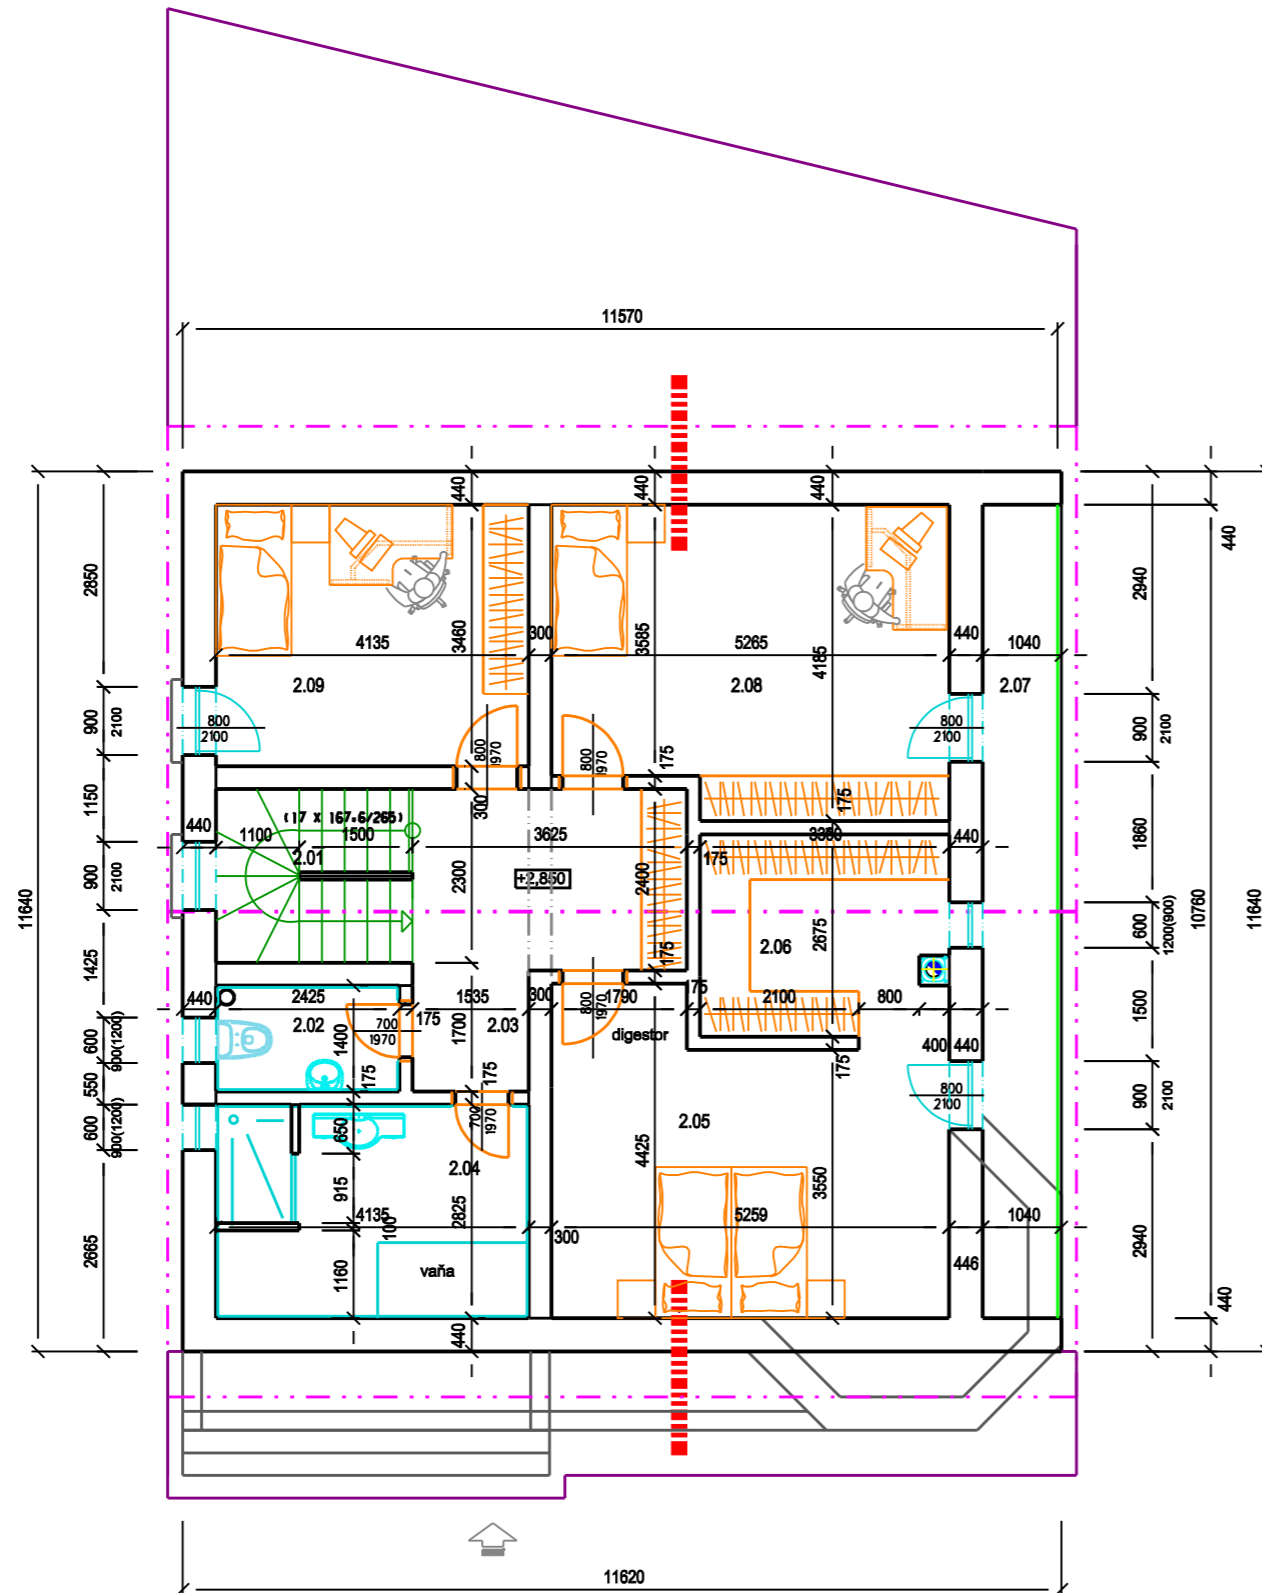

## LEGENDA MIESTNOSTÍ :

m.č.	miestnosť	m <sup>2</sup>	podlaha	stena	poznámka
2.01	schodisko	06,00	zamková dlažba	fasáda	kamenný obklad
2.02	wc	03,40	keramická dlažba	váp.-cement. omietka	keramický soklík
2.03	chodba	11,70	keramická dlažba	váp.-cement. omietka	keramický soklík
2.04	kúpeľňa	11,30	keramická dlažba	keramický obklad	k.o. - 2,0m
2.05	spálňa	20,25	keramická dlažba	váp.-cement. omietka	keramický soklík
2.06	šatník	08,80	keramická dlažba	váp.-cement. omietka	keramický soklík
2.07	balkón	11,20	plávajúca podlaha	váp.-cement. omietka	drevená lišta
2.08	detská izba	21,20	keramická dlažba	váp.-cement. omietka	keramický soklík
2.09	detská izba	14,31	keramická dlažba	keramický obklad	k.o. - 2,0m

ÚŽITKOVÁ PLOCHA SPOLU : 96,95 m<sup>2</sup> - bez balkónu ( balkón 11,20 m<sup>2</sup>)  
 OBYTNÁ PLOCHA SPOLU : 55,80 m<sup>2</sup>