



PARCELNÍ ČÍSLA
 DRUH POVRCHU
 VZDÁLENOSTI ŠACHET
 OZNAČENÍ ŠACHET

1640/6	305/1
20.45	50.00
RŠ1 Stávající	RŠ2 Beton Ø1000

SMĚROVÉ POMĚRY

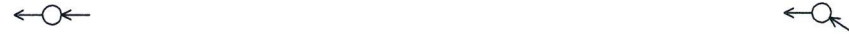

MĚŘÍTKA 1:200/100

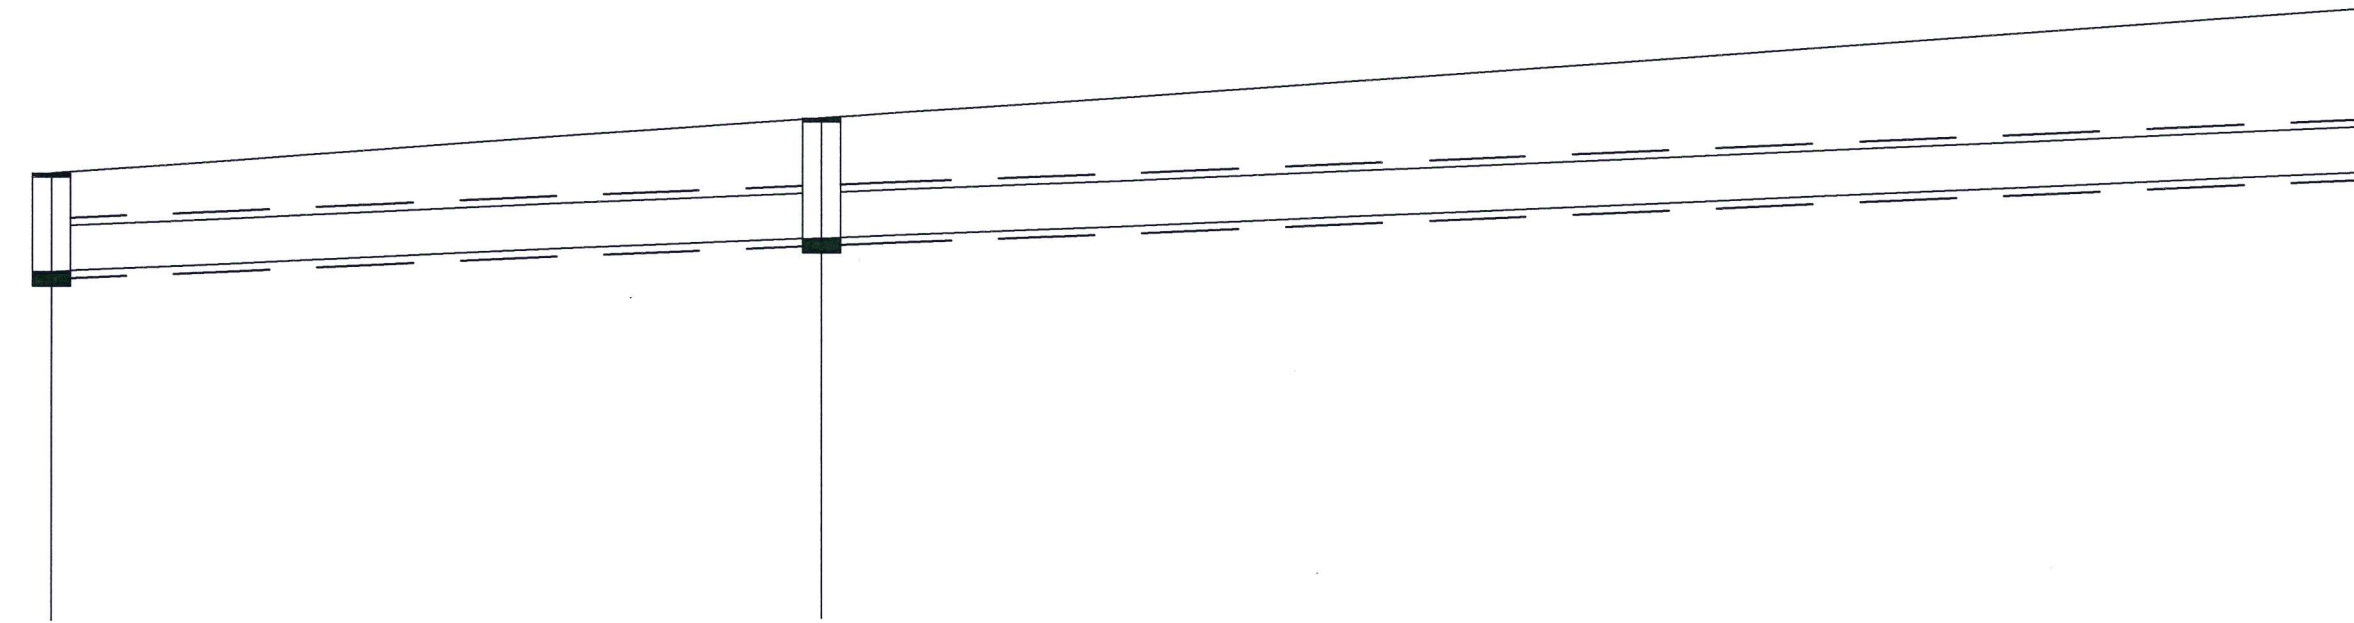

KÓTA UPRAVENÉHO TERÉNU

KÓTA HRUBÝCH TERÉNNÍCH ÚPRAV

HLOUBKA VÝKOPU


KÓTA VÝKOPU

HLOUBKA DNA POTRUBÍ

KÓTA DNA POTRUBÍ

KÓTA PŮVODNÍHO TERÉNU

SROVNÁVACÍ ROVINA

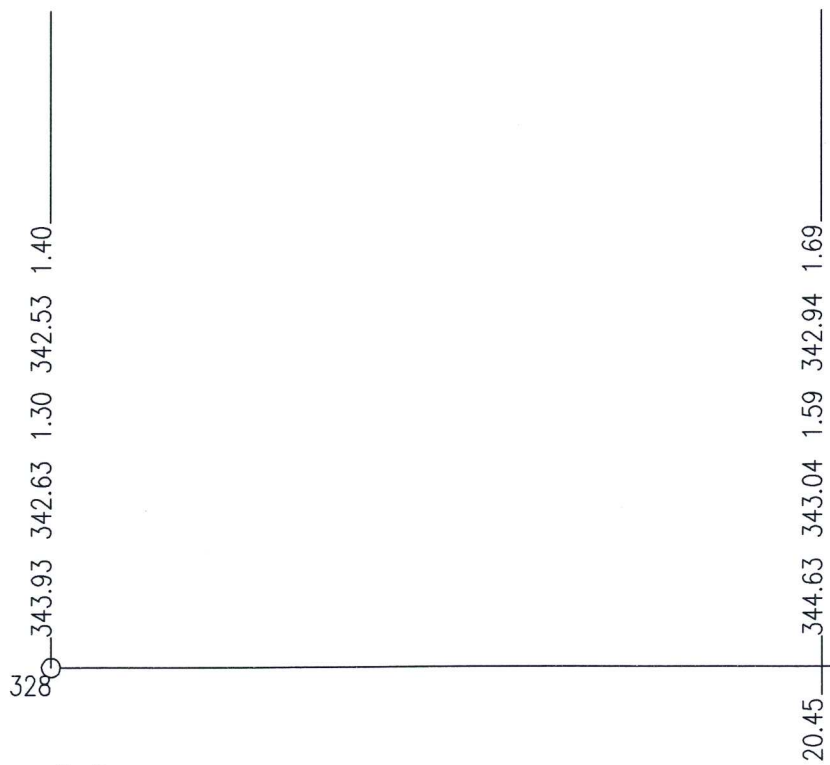

STANIČENÍ [km/m]
 PROFIL[mm]-MATERIÁL-DĚLKA[m]
 SKLON[promile]-DĚLKA[m]
 ULOŽENÍ

0.0
DN600-KAMENINA-87.02
20.0-70.45
Beton