


POHLED ZÁPADNÍ

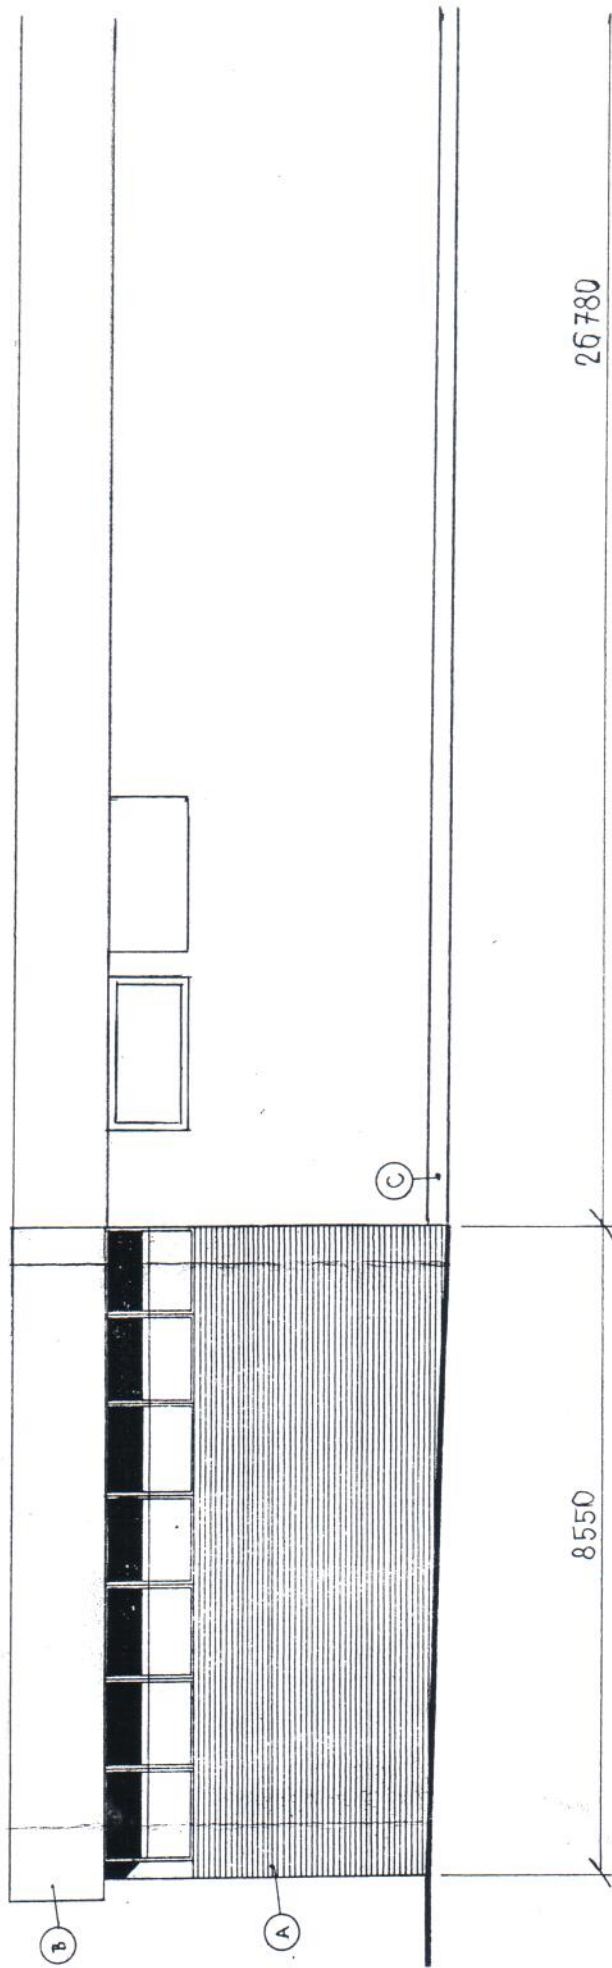

Název projektu: **CHROPYNĚ – DÍLY, HOSPODÁŘSKÝ BLOK**
Označení výkresu: **POHLED ZÁPADNÍ**

Měřítko: **1:100**
Číslo výkresu: **05-07**