


# 1.PP (SUTERÉN)

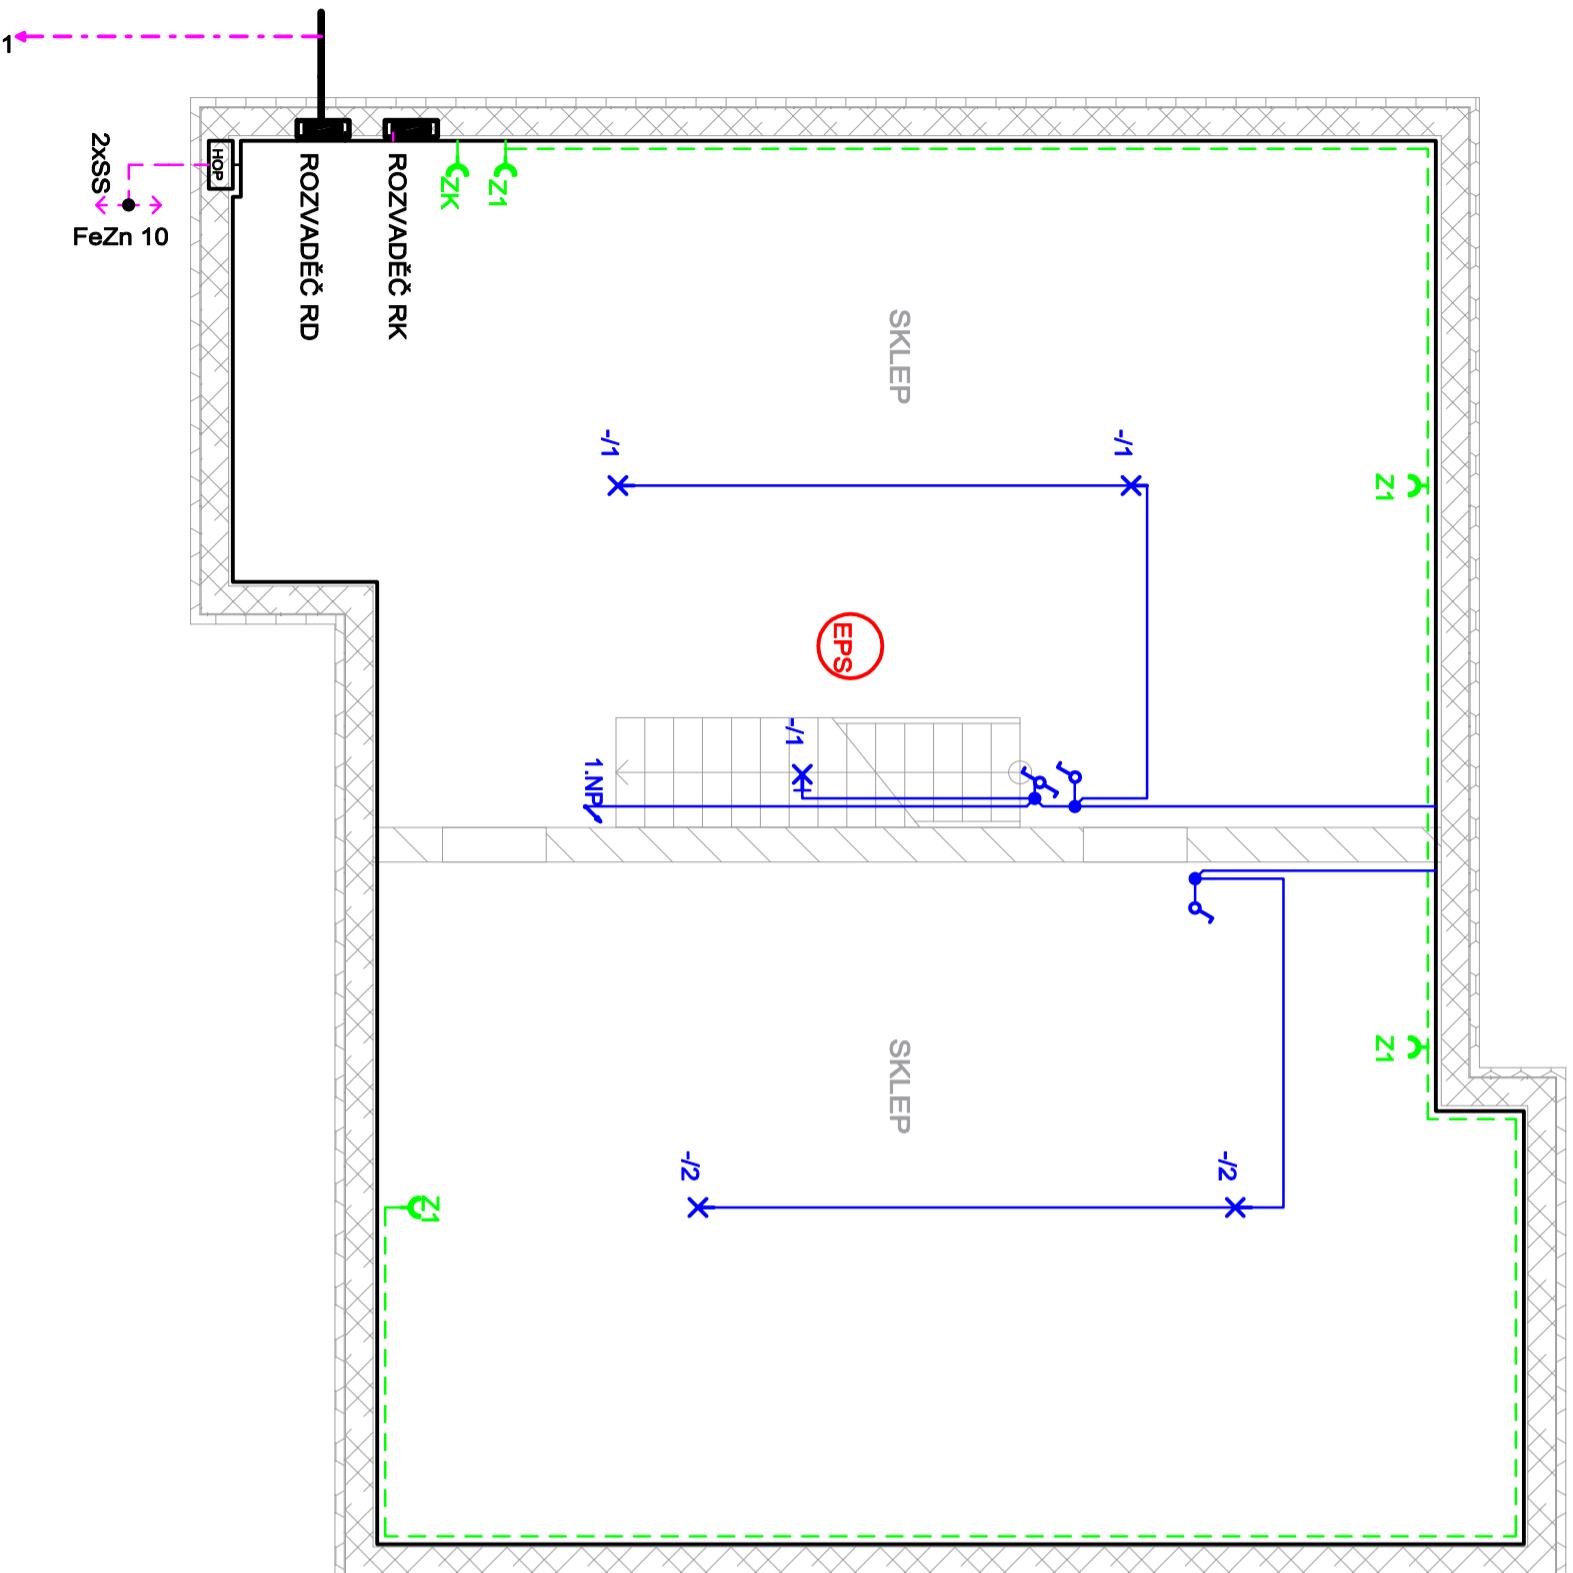

1 - CYKY-J 4x10 (přívod RE) hl. jistič 25A

## LEGENDA:

- /1 TYP SVÍTIDLA / ČÍSLO OKRUHU  
TYP SVÍTIDEL DLE VÝBĚRU INVESTORA
- ČÍSLO OKRUHU / DVOJZÁSUVKA
- AUTONOMNÍ POŽÁRNÍ HLÁSIČ
- KABEL CYKY-J, O 2-5x1,5
- KABEL CYKY-J 3x2,5
- KABEL CYKY-J 5x1,5-2,5
- ROZVADĚČ RD - ROZVADĚČ DOMU
- ROZVADĚČ RK - ROZVADĚČ TECHNOLOGIE KOTELNY