


1.NP (PŘÍZEMÍ)

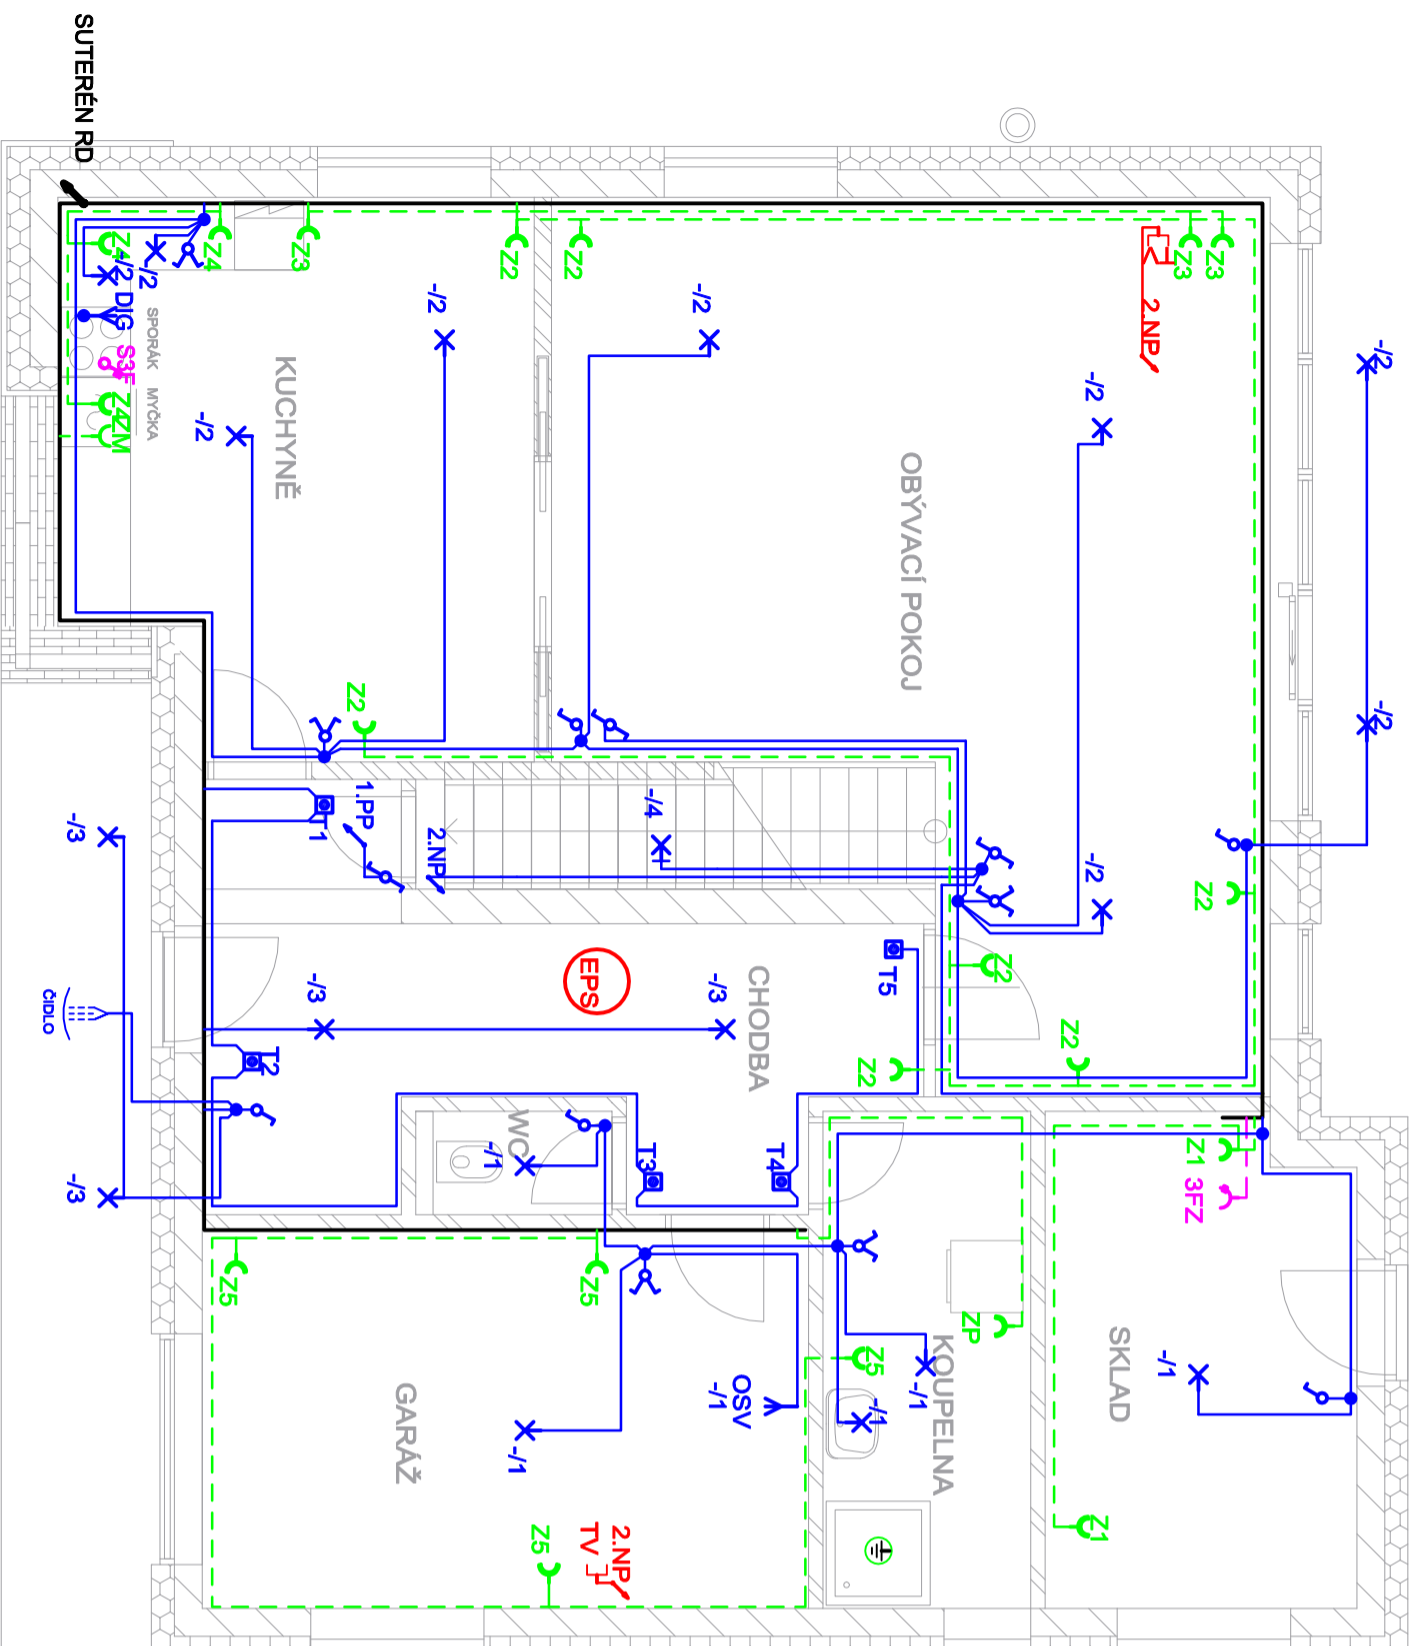

LEGENDA:

- ✱ -/1 TYP SVÍTIDLA / ČÍSLO OKRUHU
TYP SVÍTIDEL DLE VÝBĚRU INVESTORA
- Z1 → ČÍSLO OKRUHU / DVOJZÁSUVKA
- (EPS) AUTONOMNÍ POŽÁRNÍ HLÁSIČ
- 3FZ → ČÍSLO OKRUHU / ZÁSUVKA 400V/16A
- S3F → SPORÁKOVÁ PŘÍPOJKA
- DIG. Y DIGESTOŘ
- TV → ZÁSUVKA TV, R, SAT
- KABEL CYKY-J, O 2-5x1,5
- - - KABEL CYKY-J 3x2,5
- · - · - KABEL CYKY-J 5x1,5-2,5