


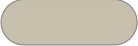




PŮDORYS

LEGENDA


-  obklad RET / QUADJ mat 600x1200 / tl:10mm
-  kamenná mozaika
-  dlažba RET / EXPLORER 600x600 / tl:12mm
-  příčivka YTONG P4 500 nebo P2 500 dle aktuálního zaměření délky místnosti
-  návaznost dlažby a obkladu

POZNÁMKA

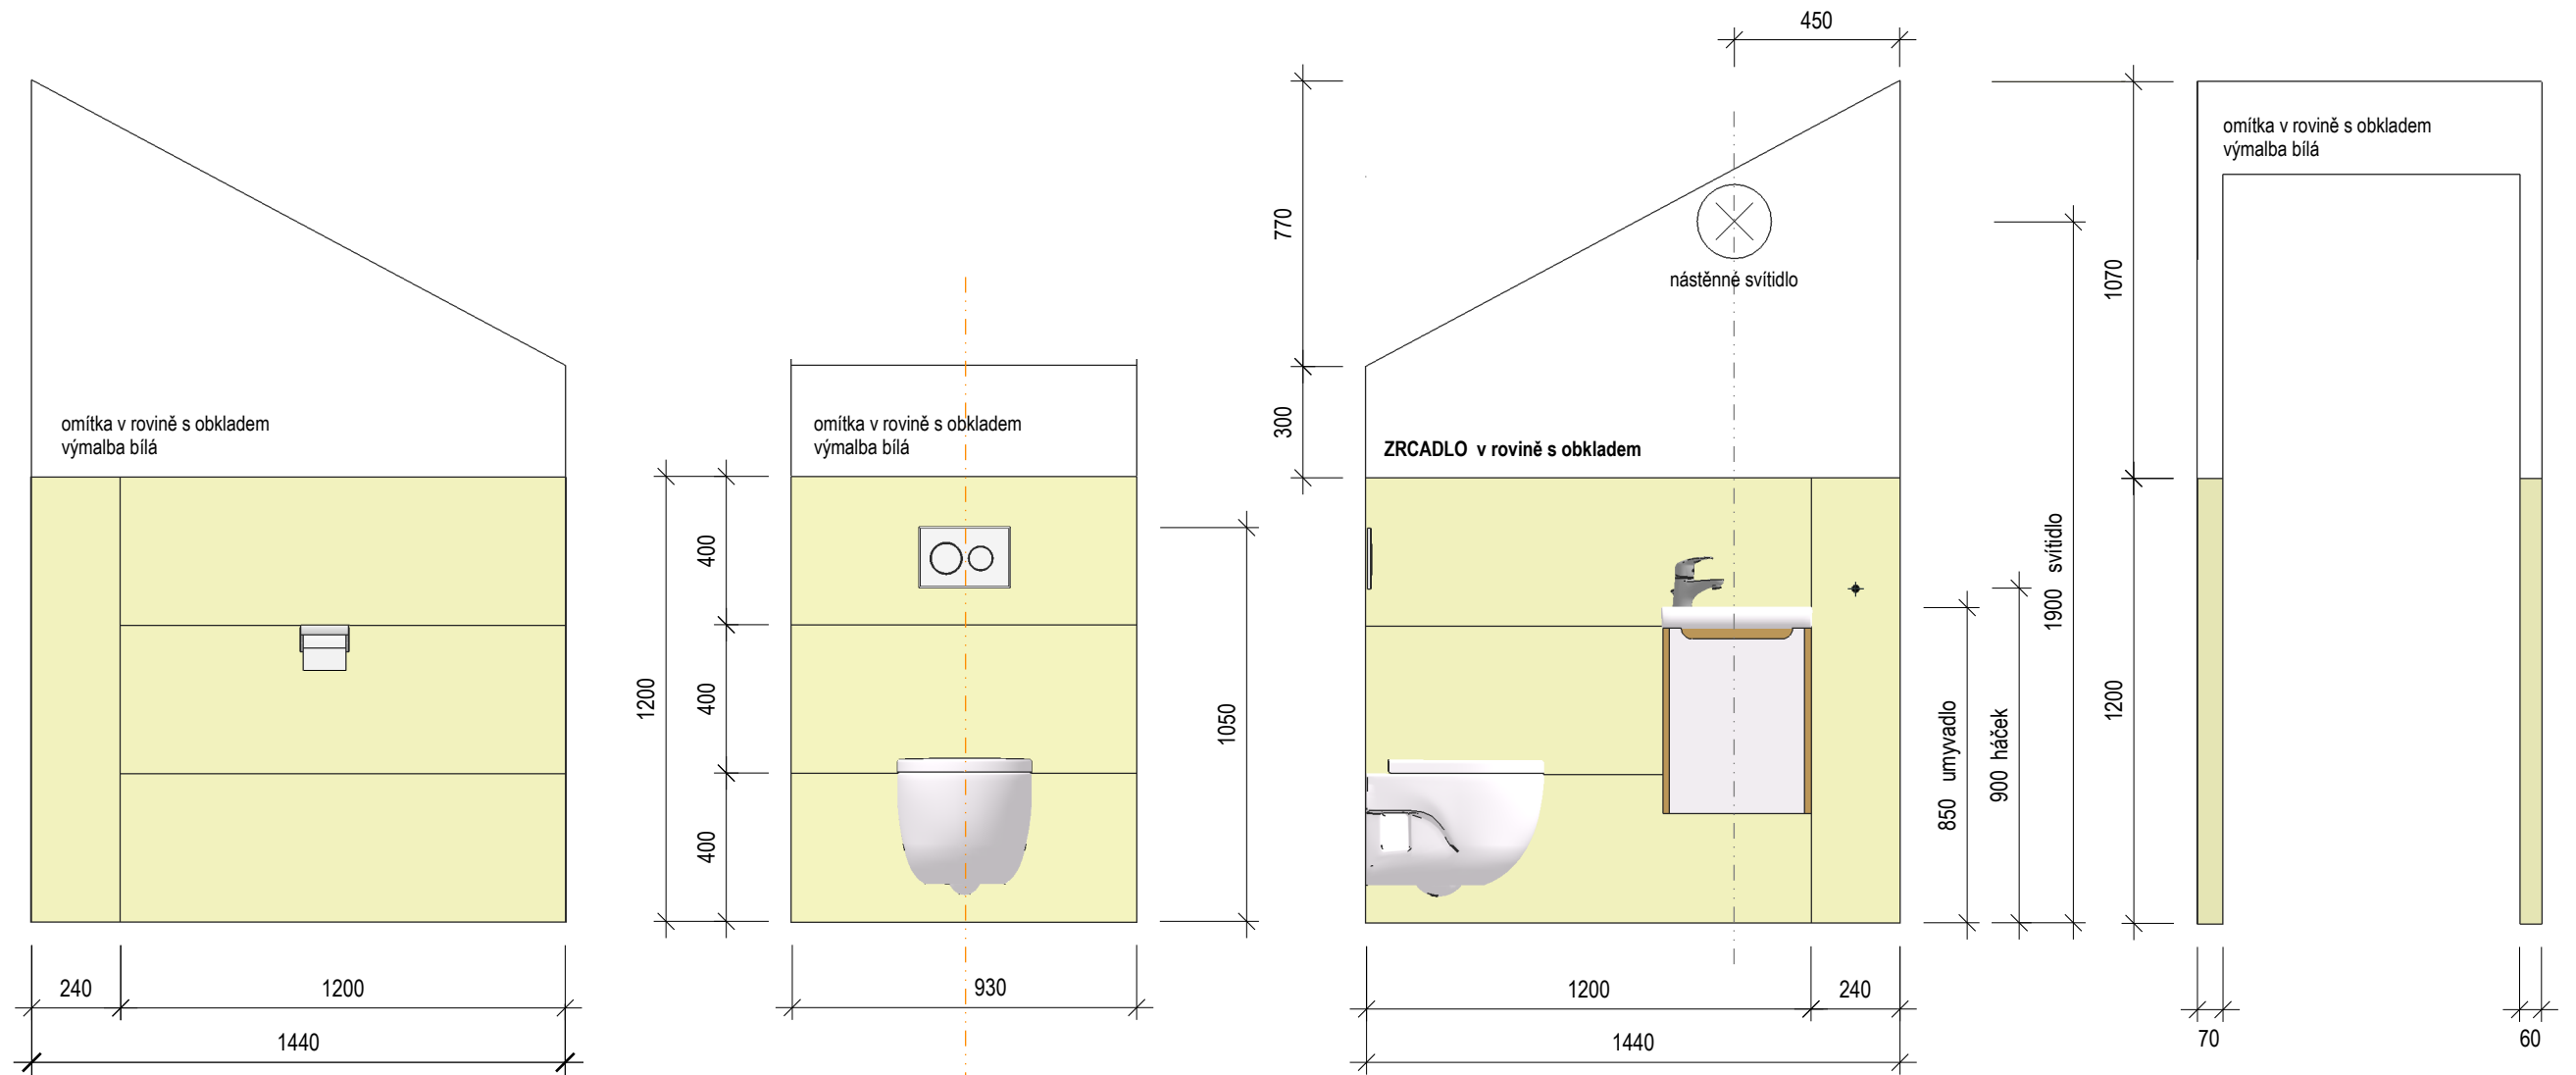


- PŘED POKLÁDKOU JE NUTNO OVĚŘIT SKUTEČNÉ ROZMĚRY MÍSTNOSTÍ PO REALIZACI OMÍTEK A ZPŮSOB POKLÁDKY KONZULTOVAT S DESIGNEREM A INVESTOREM
- DLAŽBA PROBÍHÁ V NÁVAZNOSTECH VE VŠECH MÍSTNOSTECH
- SPÁRA (DLAŽBA, OBKLAD) 1MM, V TÓNU
- KAMENICKÉ ROHY
- PŘED POKLÁDKOU KONZULTOVAT S DESIGNEREM PRŮBĚH DILATAČNÍCH SPÁR A UŽITÍ PŘECHODOVÝCH LIŠŤ U VSTUPNÍCH DVEŘÍ
-
- **SPÁROŘEZ DLAŽBY VIZ.VÝKRES Č. A-08**
- **PŘI REALIZACI PODHLEDU SDK ZACHOVAT DOSTATEČNOU SV.VÝŠKU MÍSTNOSTI PRO PLNÝ FORMÁT OBKLADU BEZ OŘEZU**

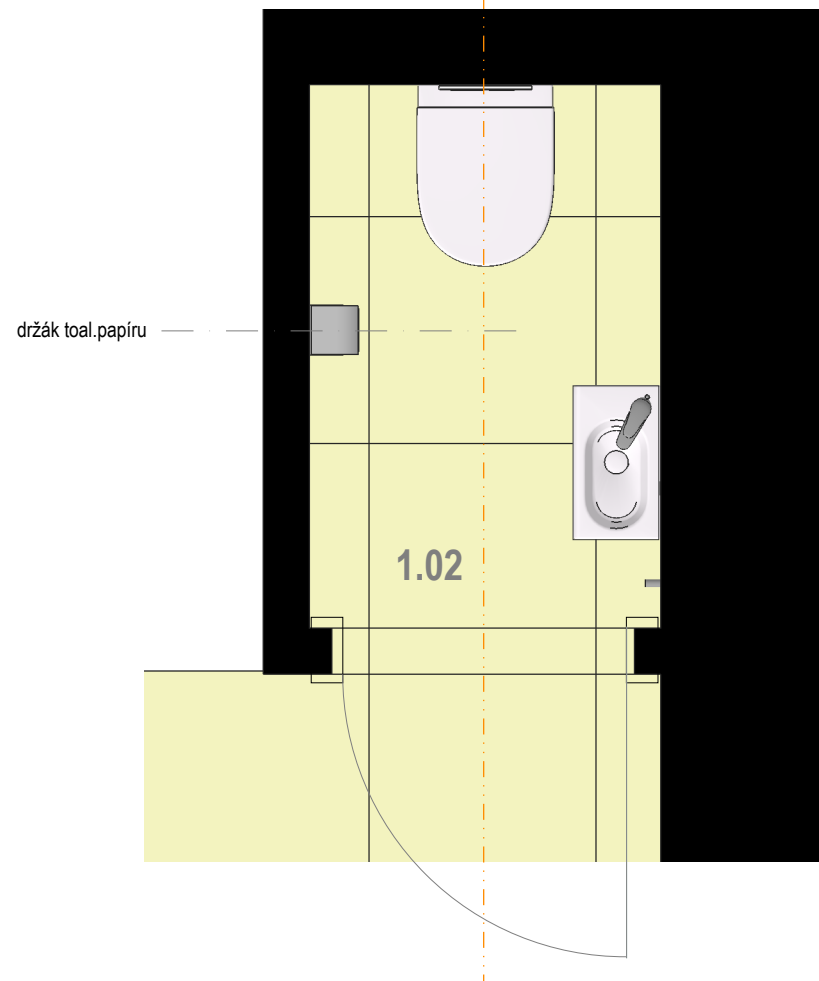

PŮDORYS










LEGENDA

-  obklad RET / PIETRA mat 400x1200 / tl:10mm
-  dlažba RET / PIETRA mat 600x600 / tl: 12mm
-  návaznost dlažby

POZNÁMKA

- PŘED POKLÁDKOU JE NUTNO OVĚŘIT SKUTEČNÉ ROZMĚRY MÍSTNOSTÍ PO REALIZACI OMÍTEK A ZPŮSOB POKLÁDKY KONZULTOVAT S DESIGNEREM A INVESTOREM
- DLAŽBA PROBÍHÁ V NÁVAZNOSTECH VE VŠECH MÍSTNOSTECH
- SPÁRA (DLAŽBA, OBKLAD) 1MM, V TÓNU
- PŘED POKLÁDKOU KONZULTOVAT S DESIGNEREM PRŮBĚH DILATAČNÍCH SPÁR A UŽITÍ PŘECHODOVÝCH LIŠŤ U VSTUPNÍCH DVEŘÍ
-
- **SPÁROŘEZ DLAŽBY VIZ.VÝKRES Č. A-07**

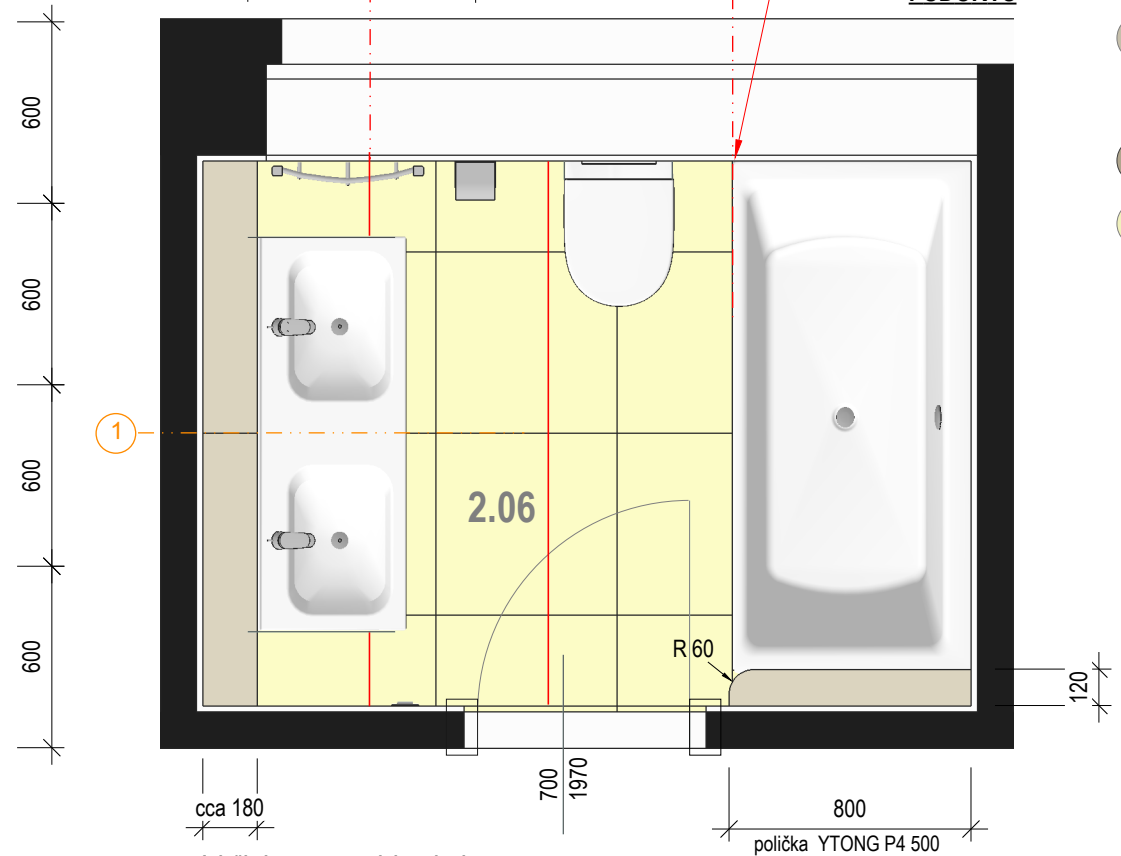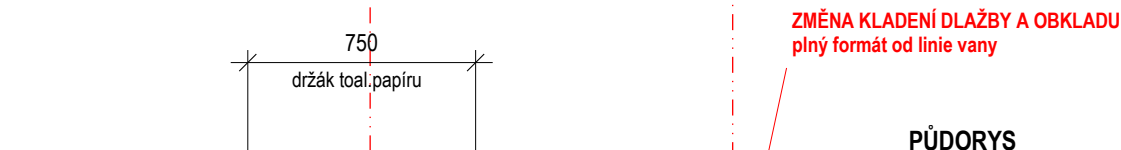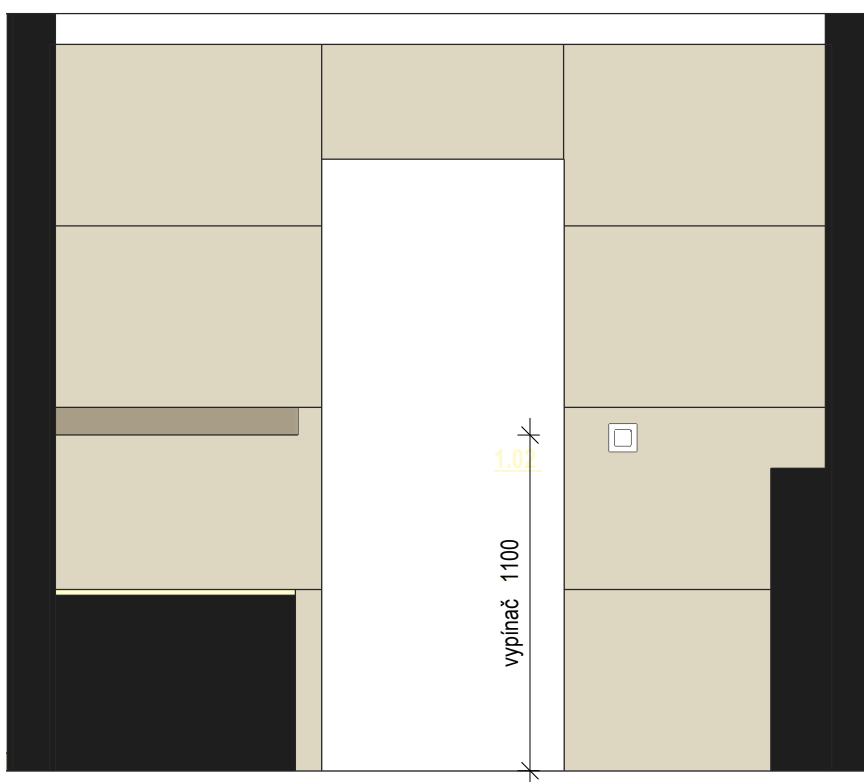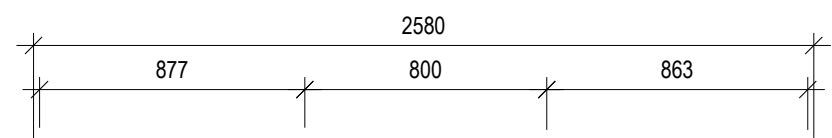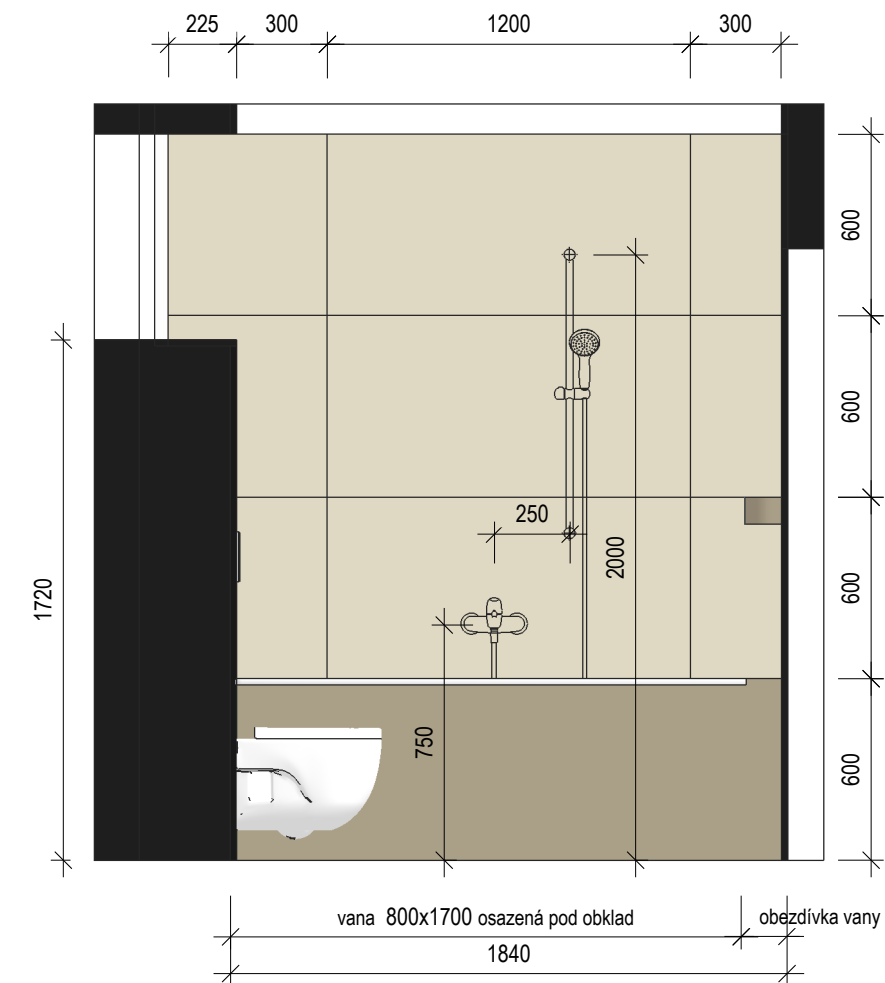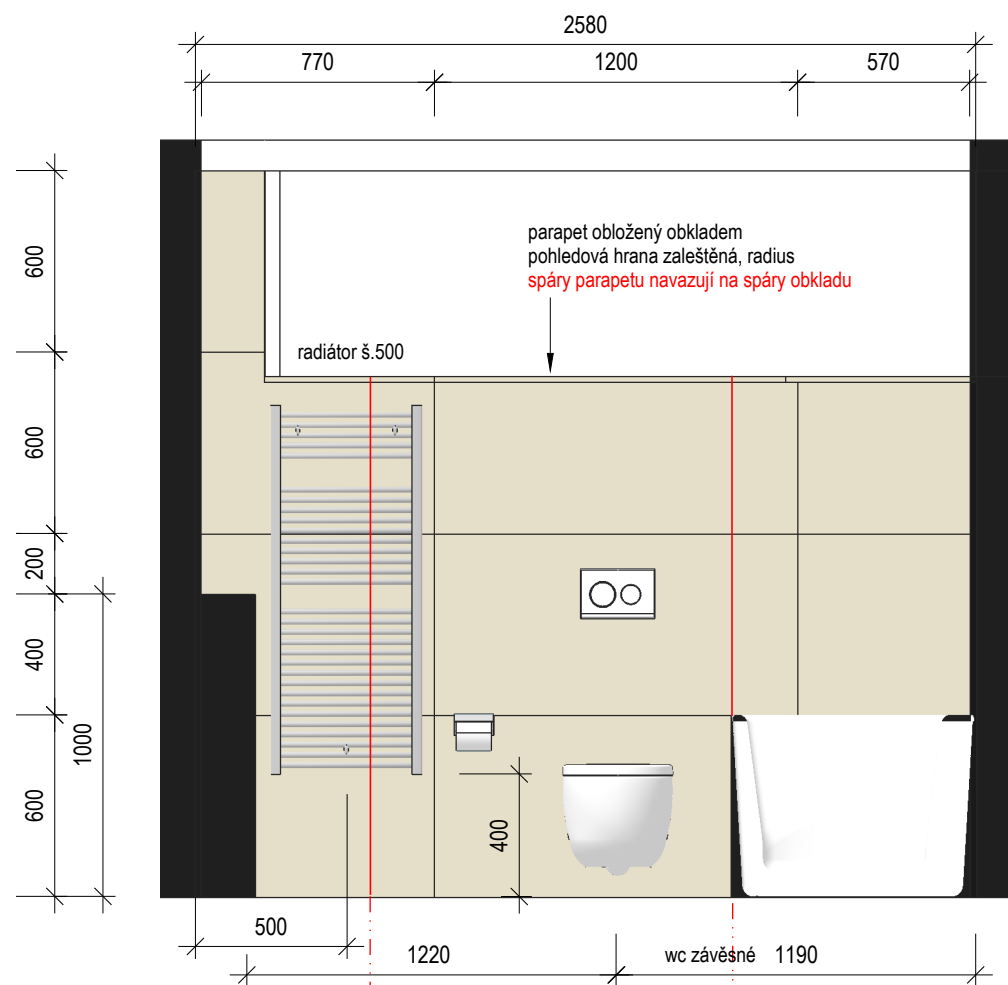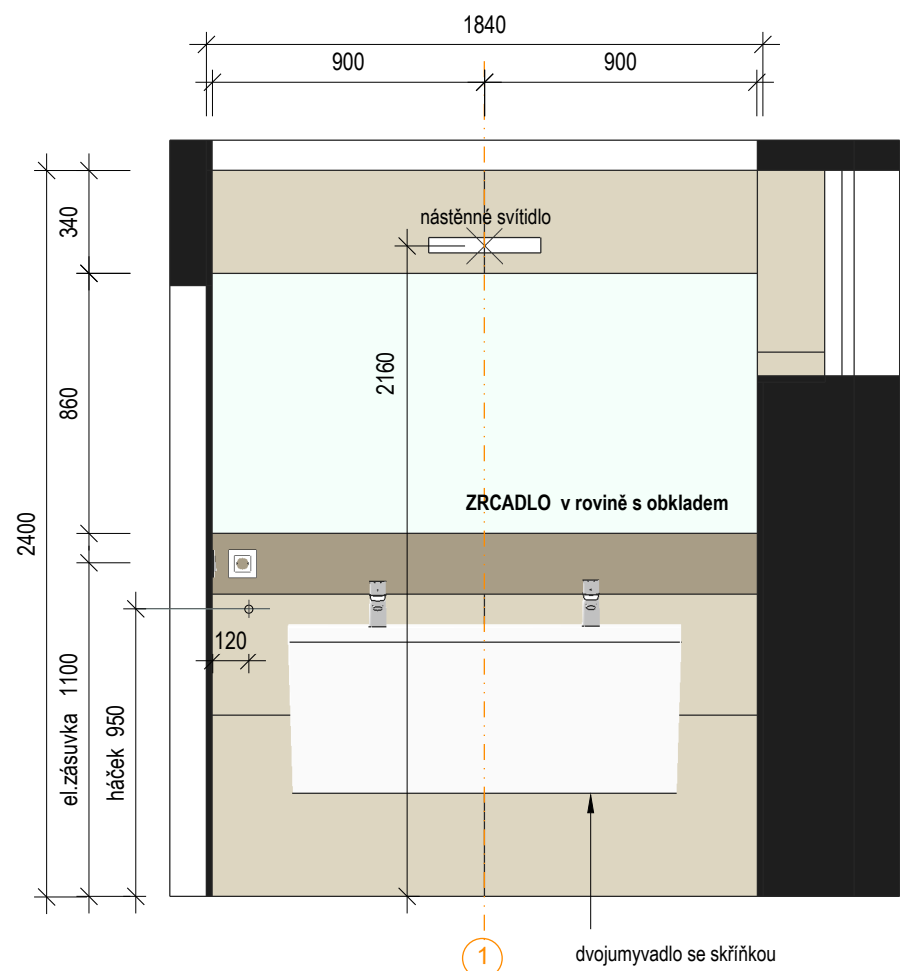


! došlo k posunu modulu geberit
hloubku přízdívky přizpůsobit aktuálnímu zaměření
hrana plného formátu dlažby položené na osu WC
končí pod obkladem přízdívky

LEGENDA






- obklad RET / QUADJ mat 600x1200 / tl:10mm
dle spotřeby materiálu bude zřejmě na obklad stěny
za vanou použit obklad QUADJ lesk 600x1200 /tl:12mm
v matném obkladu bude provedena i koupelna v 1.PP
mozaika kamenná
- dlažba RET / PIETRA 600x600 / tl:12mm
- návaznost dlažby a obkladu

POZNÁMKA

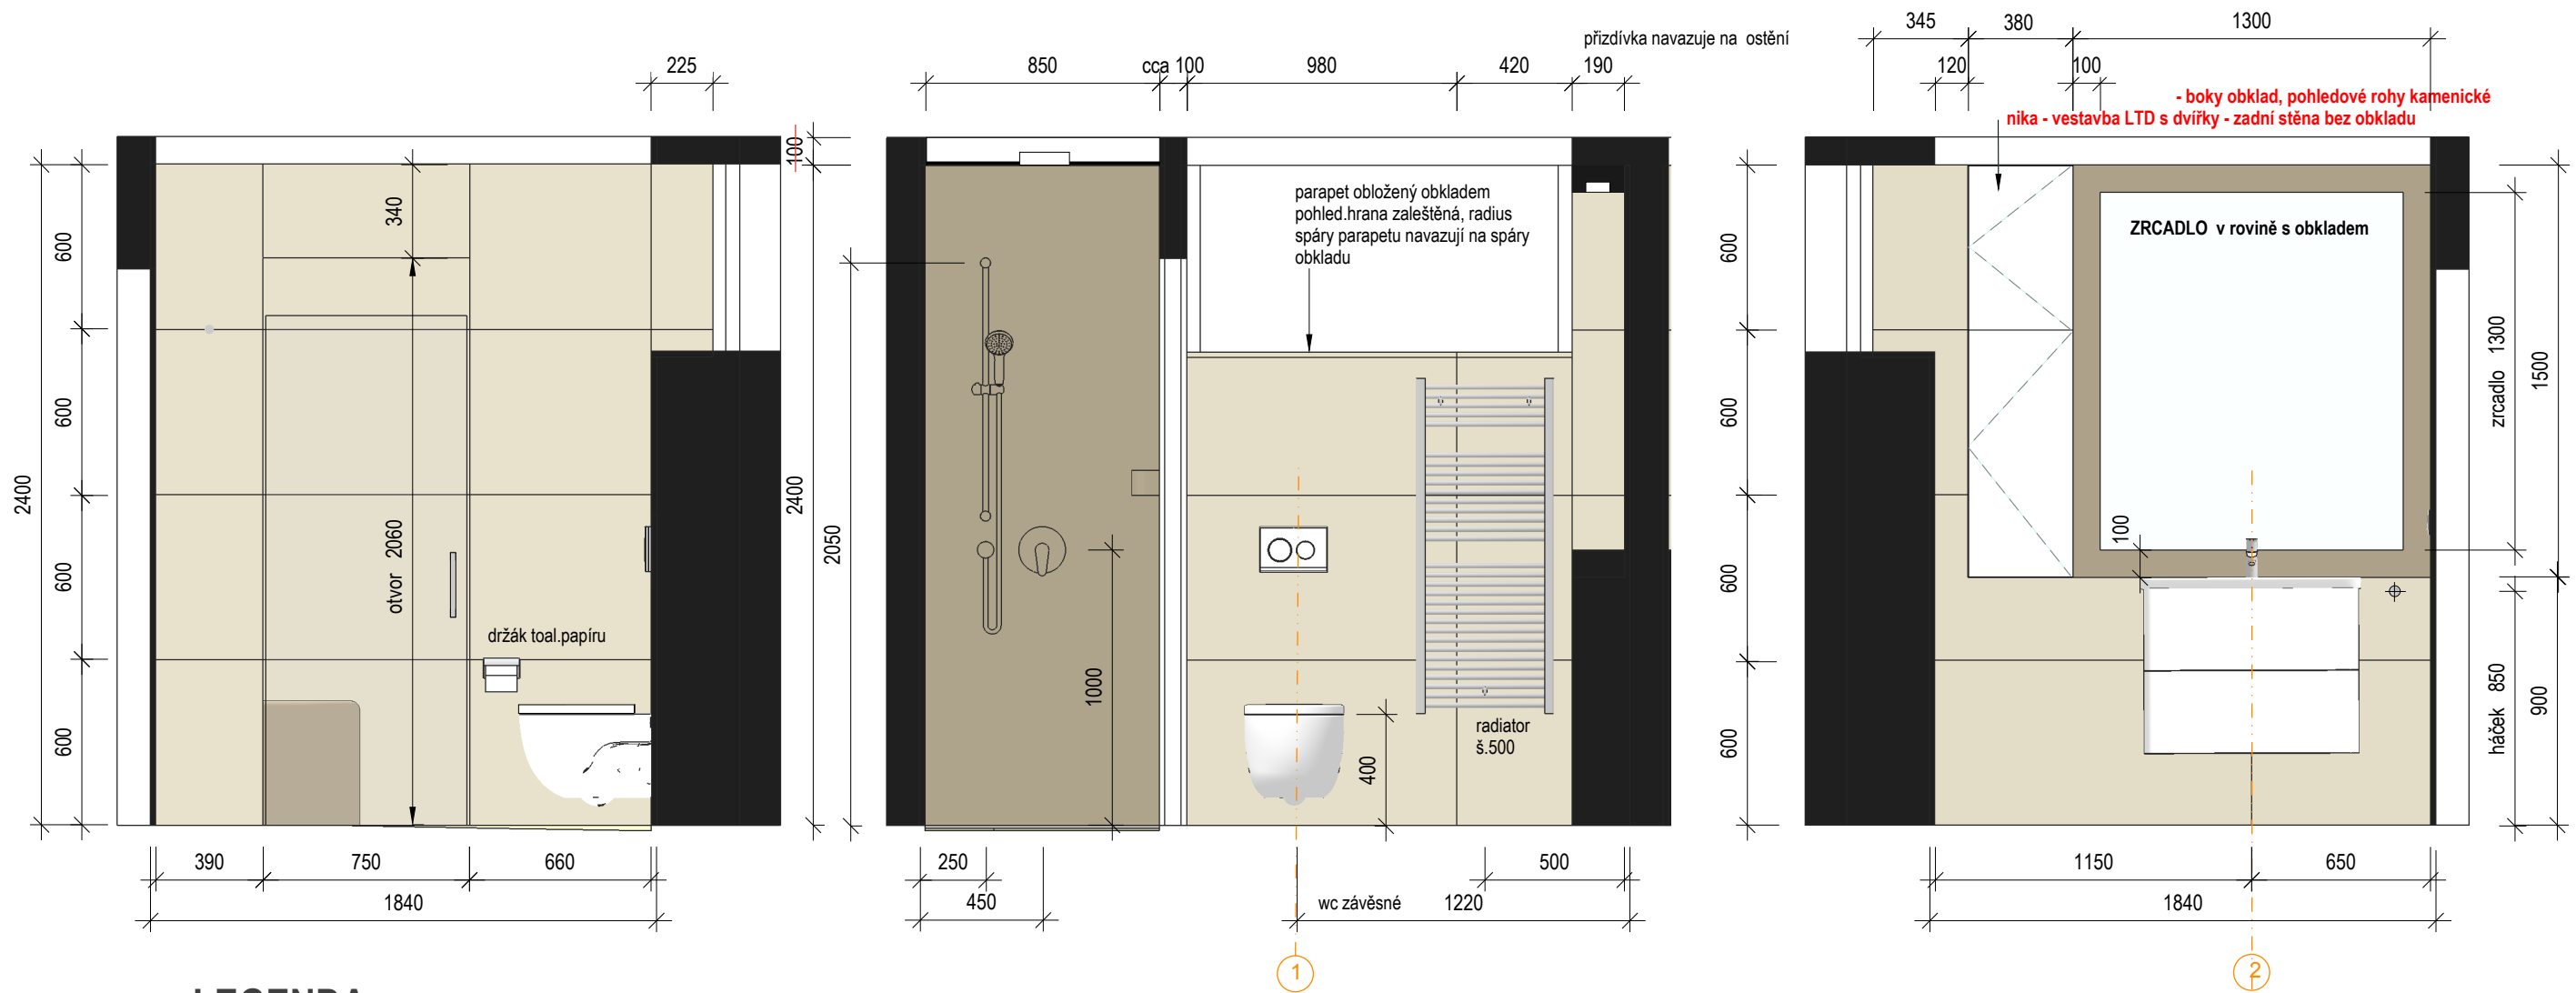- PŘED POKLÁDKOU JE NUTNO OVĚŘIT SKUTEČNÉ ROZMĚRY MÍSTNOSTÍ PO REALIZACI OMÍTEK A ZPŮSOB POKLÁDKY KONZULTOVAT S DESIGNEREM A INVESTOREM
- DLAŽBA PROBÍHÁ V NÁVAZNOSTECH
- SPÁRA (DLAŽBA, OBKLAD) 1MM, V TÓNU KAMENICKÉ ROHY
- PŘED POKLÁDKOU KONZULTOVAT S DESIGNEREM PRŮBĚH DILATAČNÍCH SPÁR A UŽITÍ PŘECHODOVÝCH LIŠŤ U VSTUPNÍCH DVEŘÍ
- SPÁROŘEZ DLAŽBY VIZ.ZMĚNA VÝKRESU Č. A-06
- OMÍTKA V ROVINĚ S OBKLADEM


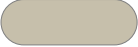


LEGENDA

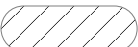
-  obklad RET / QUADJ lesk 600x1200 / tl:10mm
-  mozaika kamenná
-  dlažba RET / PIETRA 600x600 / tl:12mm
-  příčkovka YTONG P4 500 nebo P2 500
-  návaznost dlažby a obkladu

POZNÁMKA

- PŘED POKLÁDKOU JE NUTNO OVĚŘIT SKUTEČNÉ ROZMĚRY MÍSTNOSTÍ PO REALIZACI OMÍTEK A ZPŮSOB POKLÁDKY KONZULTOVAT S DESIGNEREM A INVESTOREM
- DLAŽBA PROBÍHÁ V NÁVAZNOSTECH
- SPÁRA (DLAŽBA, OBKLAD) 1MM, V TÓNU KAMENICKÉ ROHY
- PŘED POKLÁDKOU KONZULTOVAT S DESIGNEREM PRŮBĚH DILATAČNÍCH SPÁR A UŽITÍ PŘECHODOVÝCH LIŠT U VSTUPNÍCH DVEŘÍ
- **SPÁROŘEZ DLAŽBY VIZ. ZMĚNA VÝKRESU Č. A-06**
- **PŘI REALIZACI PODHLEDU SDK ZACHOVAT DOSTATEČNOU SV.VÝŠKU MÍSTNOSTI PRO PLNÝ FORMÁT OBKLADU BEZ OŘEZU**
- **OMÍTKA V ROVINĚ S OBKLADEM**

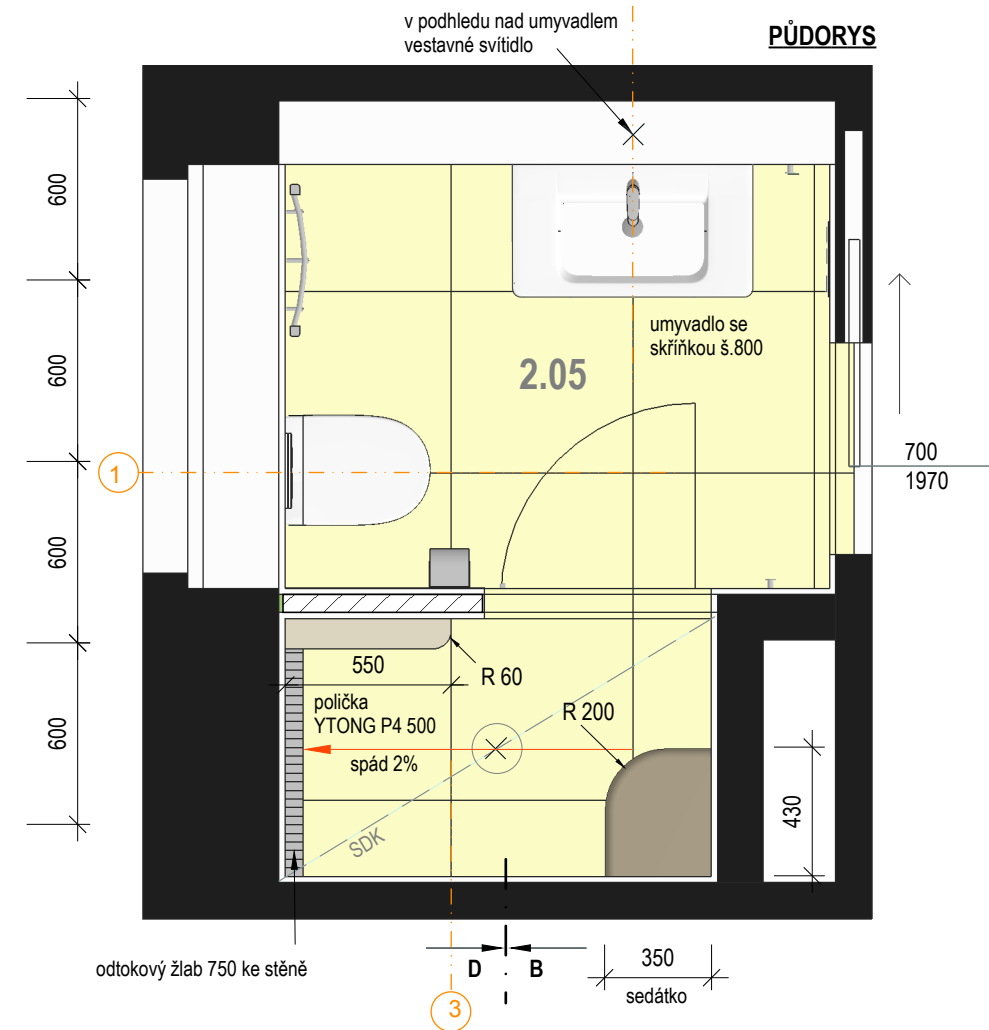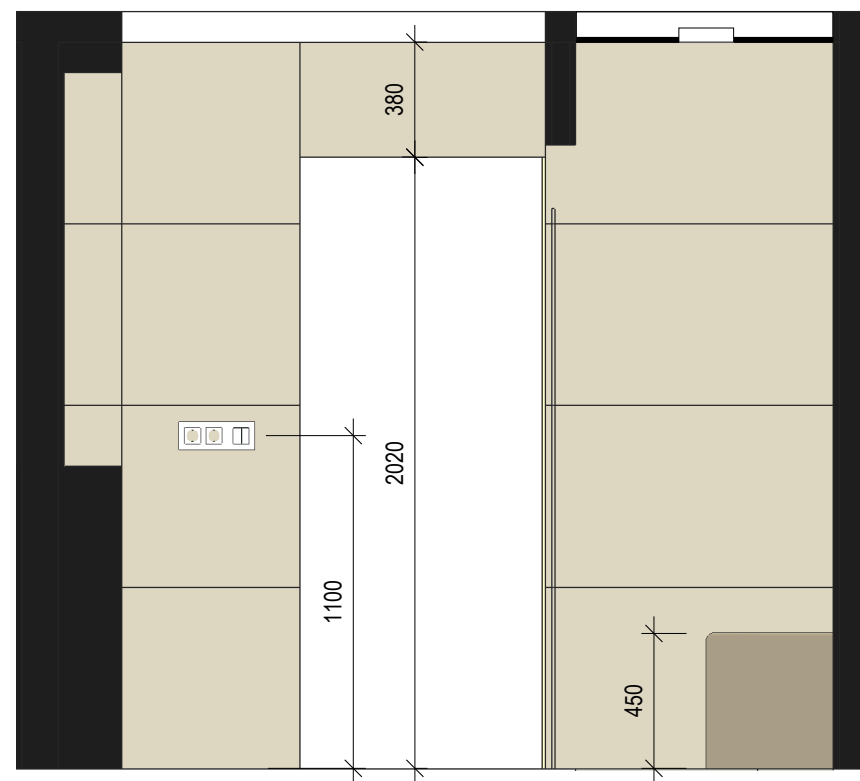


2.05 SPRCHOVÝ KOUT

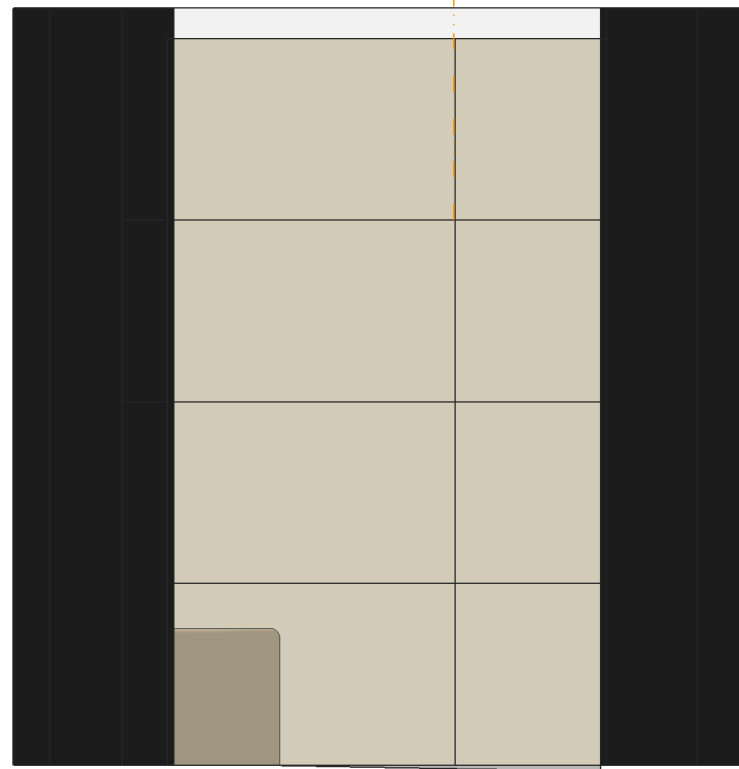

spádová lišta nerez


ŘEZ B : 2.05

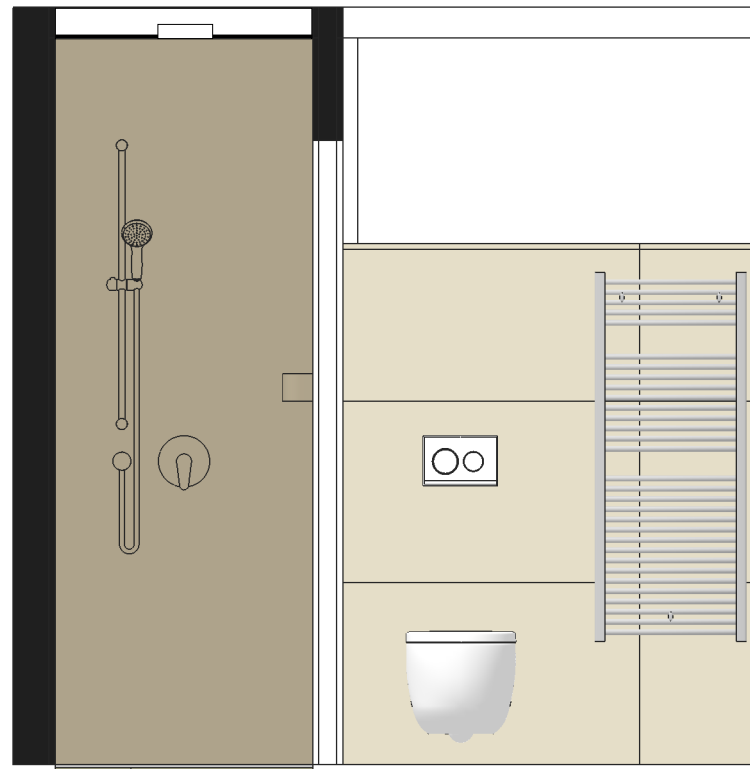

ZMĚNA KLADENÍ OBKLADU


2.06

ŘEZ D : 2.06

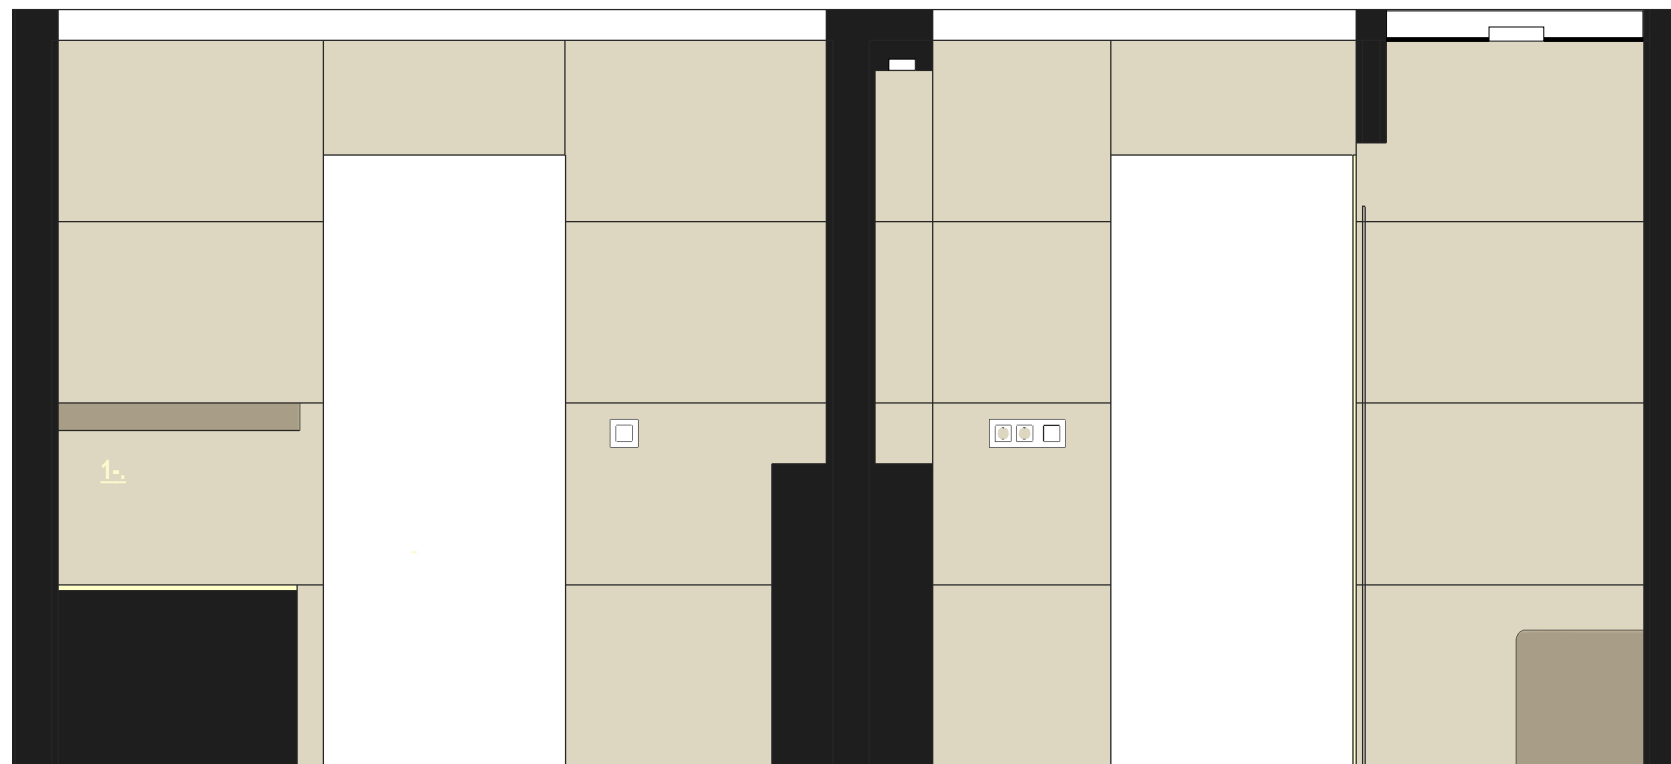

2.05

2.05 SPRCHOVÝ KOUT

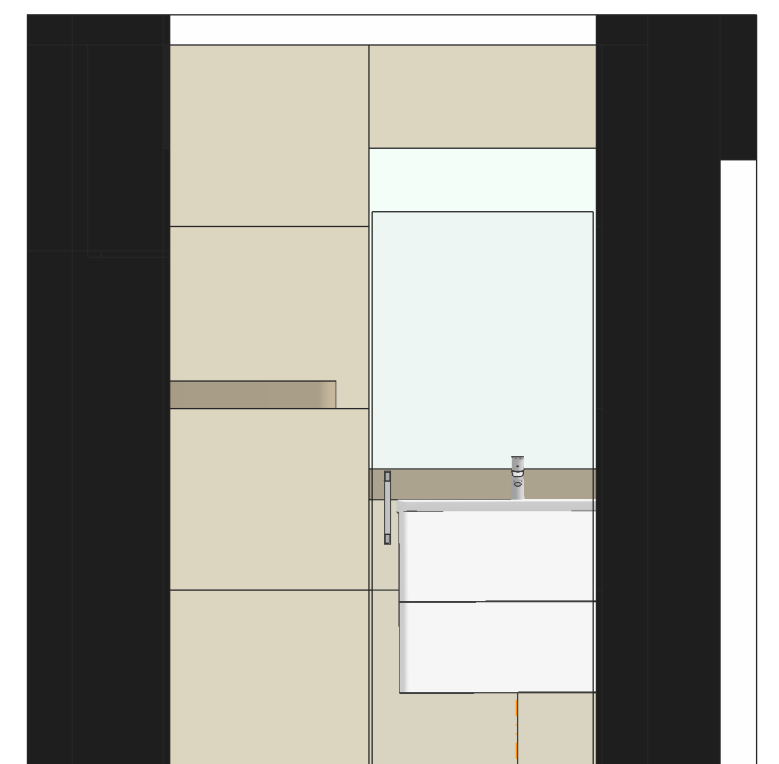

spádová lišta nerez

2