
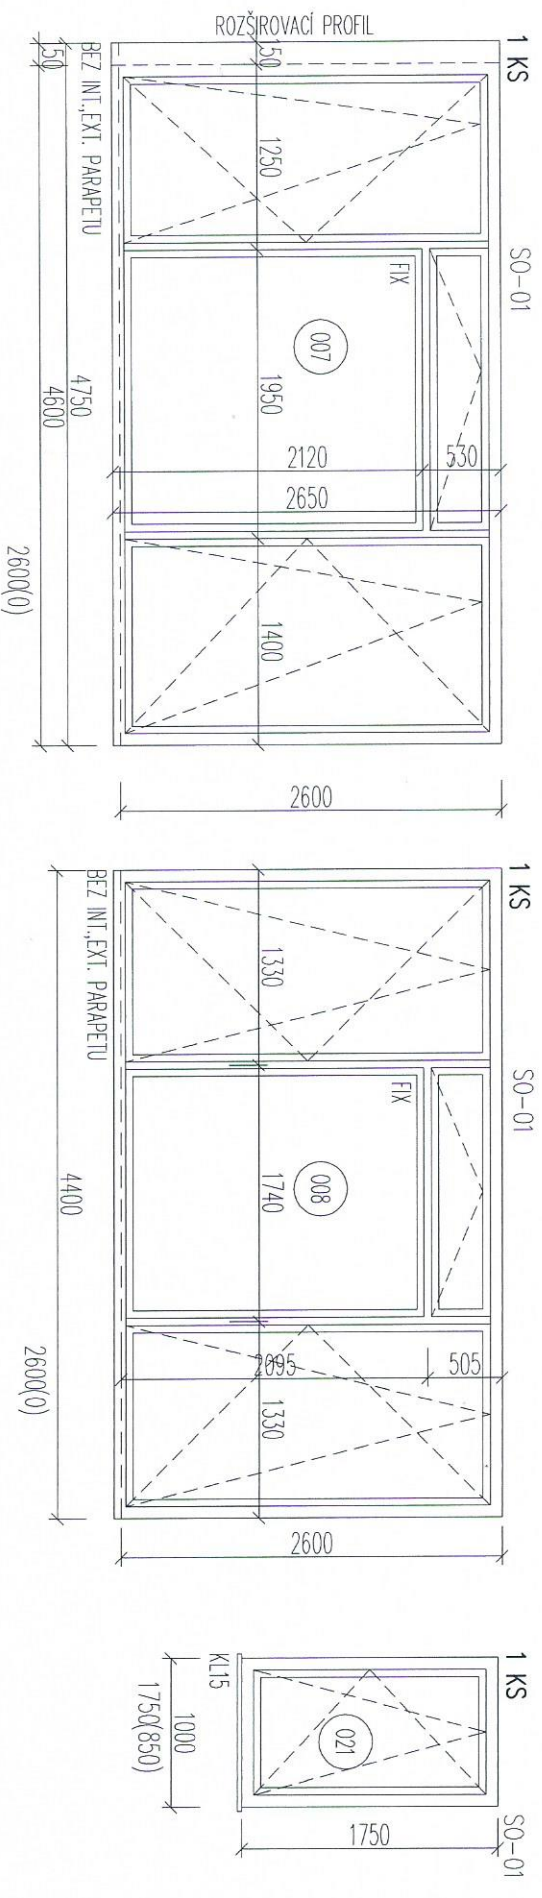


STAVBA: NOVOSTAVBA RD, IVANKA PRI DUNAJI	INVESTOR: IGOR MALOVEC ŠTEFANIKOVÁ 59, IVANKA PRI DUNAJI	ZODPOVEDNÝ PROJEKTANT: Ing.arch. LADISLAV NÉMETH	DÁTUM	STRANA
OBSAH: OKENNÉ VÝPLNE		VYPRACOVVAL: Ing.arch. BARBORA TAPUŠKOVÁ, M.Sc. AGNEŠA BODOVOVÁ	07/2017	1a

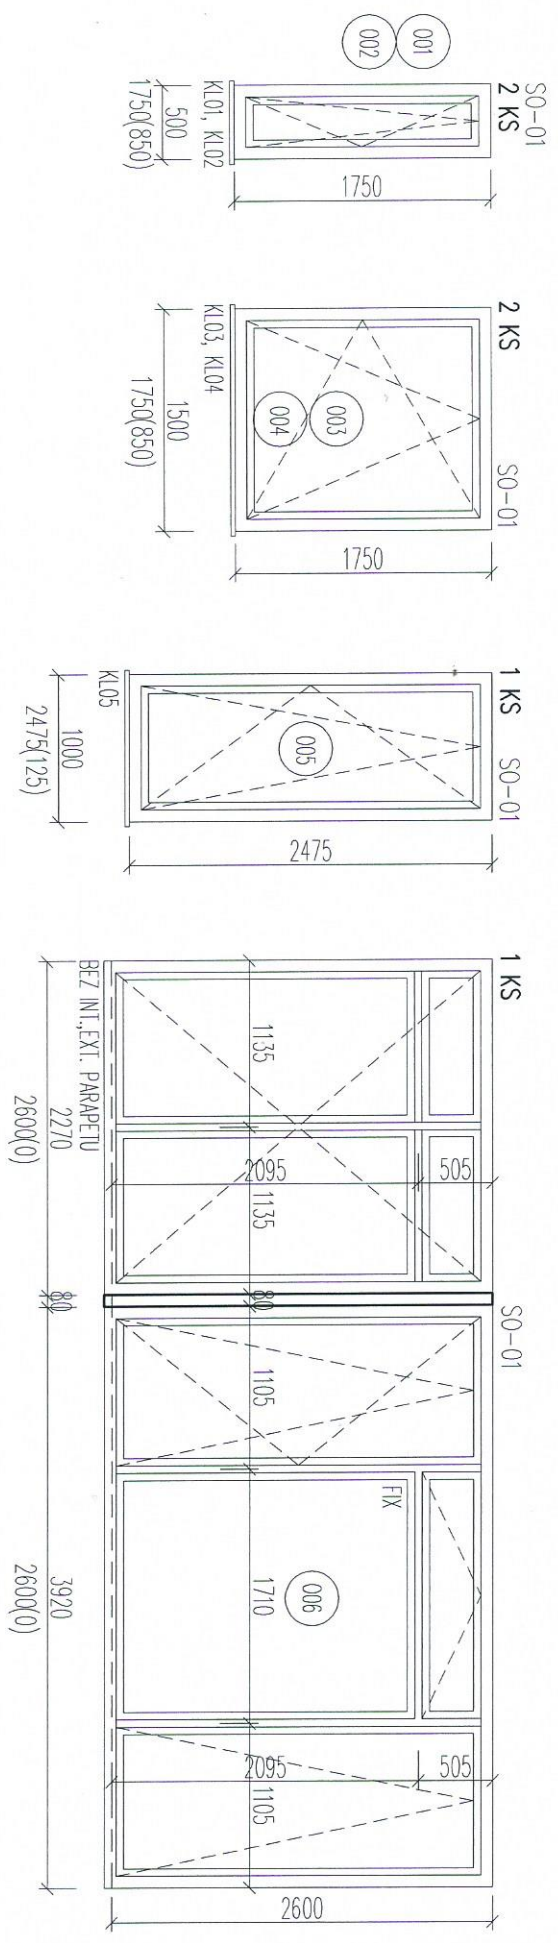

POZN.: PRED OBJEDNÁVKOU A VÝROBOU OKIEN ZAMERAŤ SKUTKOVÉ STAVEBNÉ OTVORY PRIAMO NA STAVBE
NA VÝKRESE SÚ KÓTOVANÉ STAVEBNÉ OTVORY
POHĽAD NA OKNÁ, DVERE Z EXTERIÉROVEJ STRANY