


2.NP (PATIO)

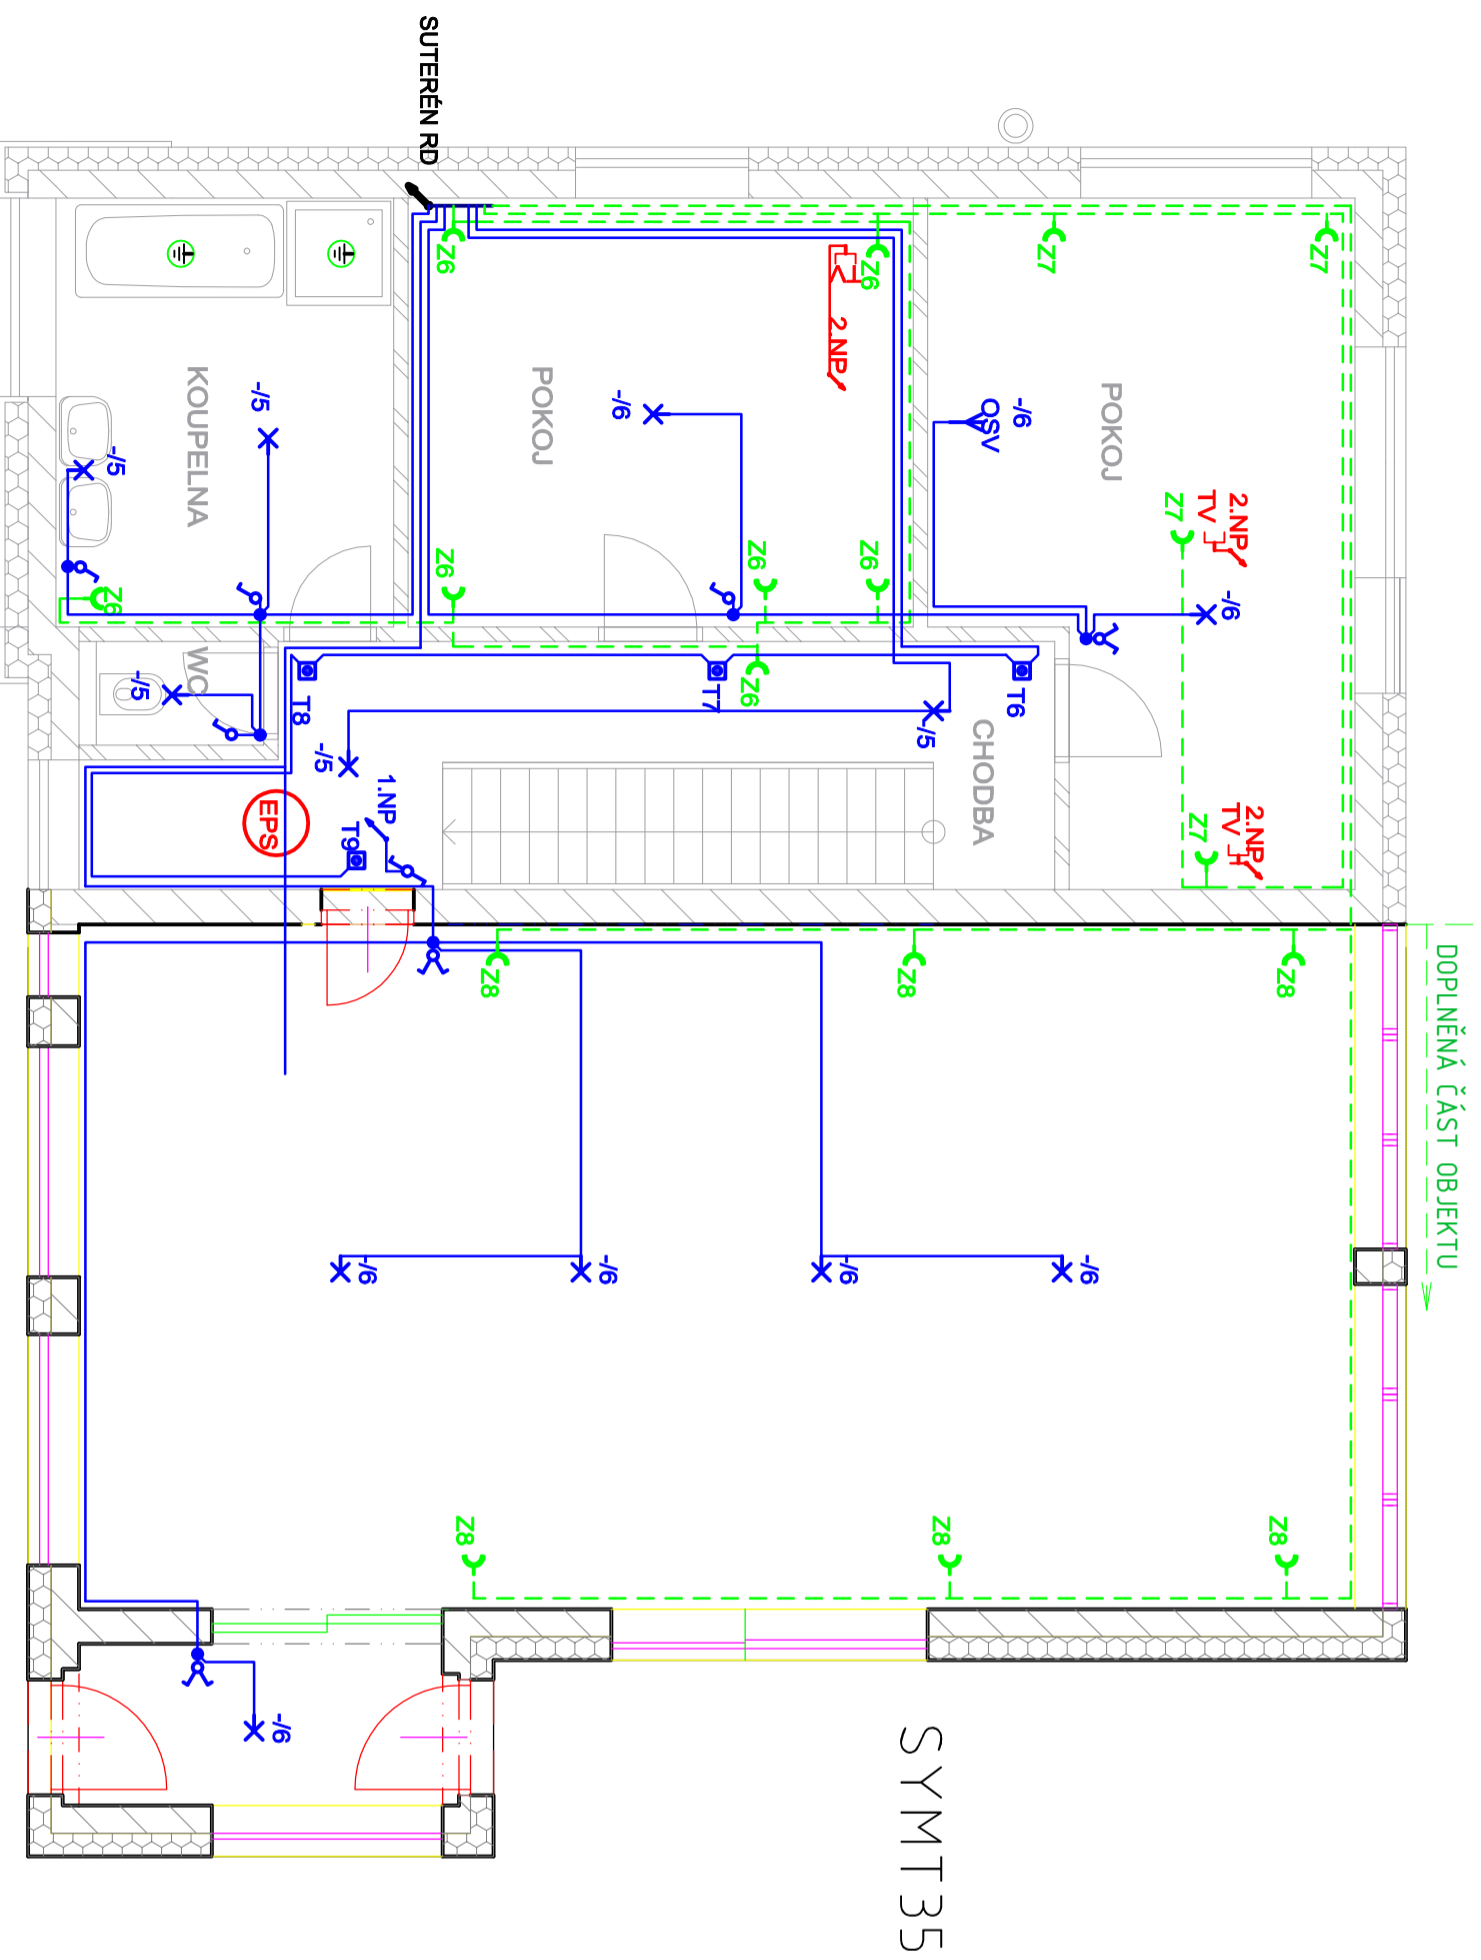

LEGENDA:

- ✱ -/1 TYP SVÍTIDLA / ČÍSLO OKRUHU
TYP SVÍTIDEL DLE VÝBĚRU INVESTORA
- Z1 ➔ ČÍSLO OKRUHU / DVOJZÁSUVKA
- (EPS) AUTONOMNÍ POŽÁRNÍ HLÁSIČ
- TV ➔ ZÁSUVKA TV,R,SAT
- KABEL CYKY-J,0 2-5x1,5
- - - KABEL CYKY-J 3x2,5