


DATA + ELEKTŘINA

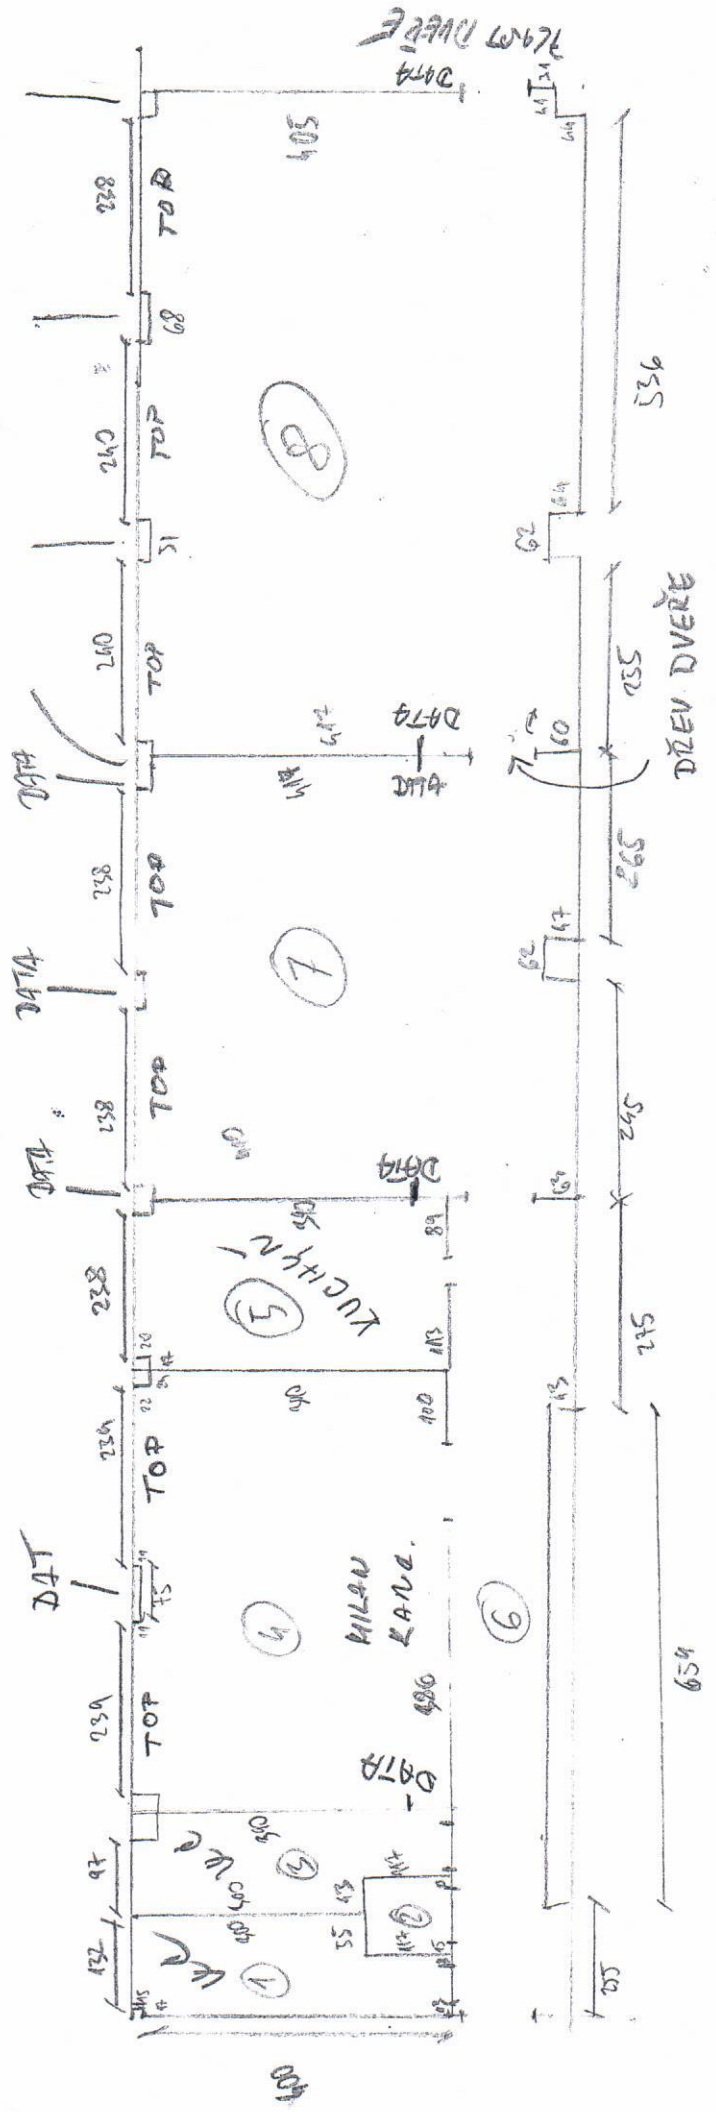

2. patro G2

DELKA 24,5 metrů
ŠÍŘKA 6,14 metrů
VÝŠKA 2,80 metrů

- VYĚNA LUXFER

- SVĚTLO 9x 11Z
- ZAPUŠTĚNÉ OSVĚTLENÍ - ZAFIXA
- DRATĚNKU NA STROP