


POHĽAD ČELNÝ - ZÁPADNÝ

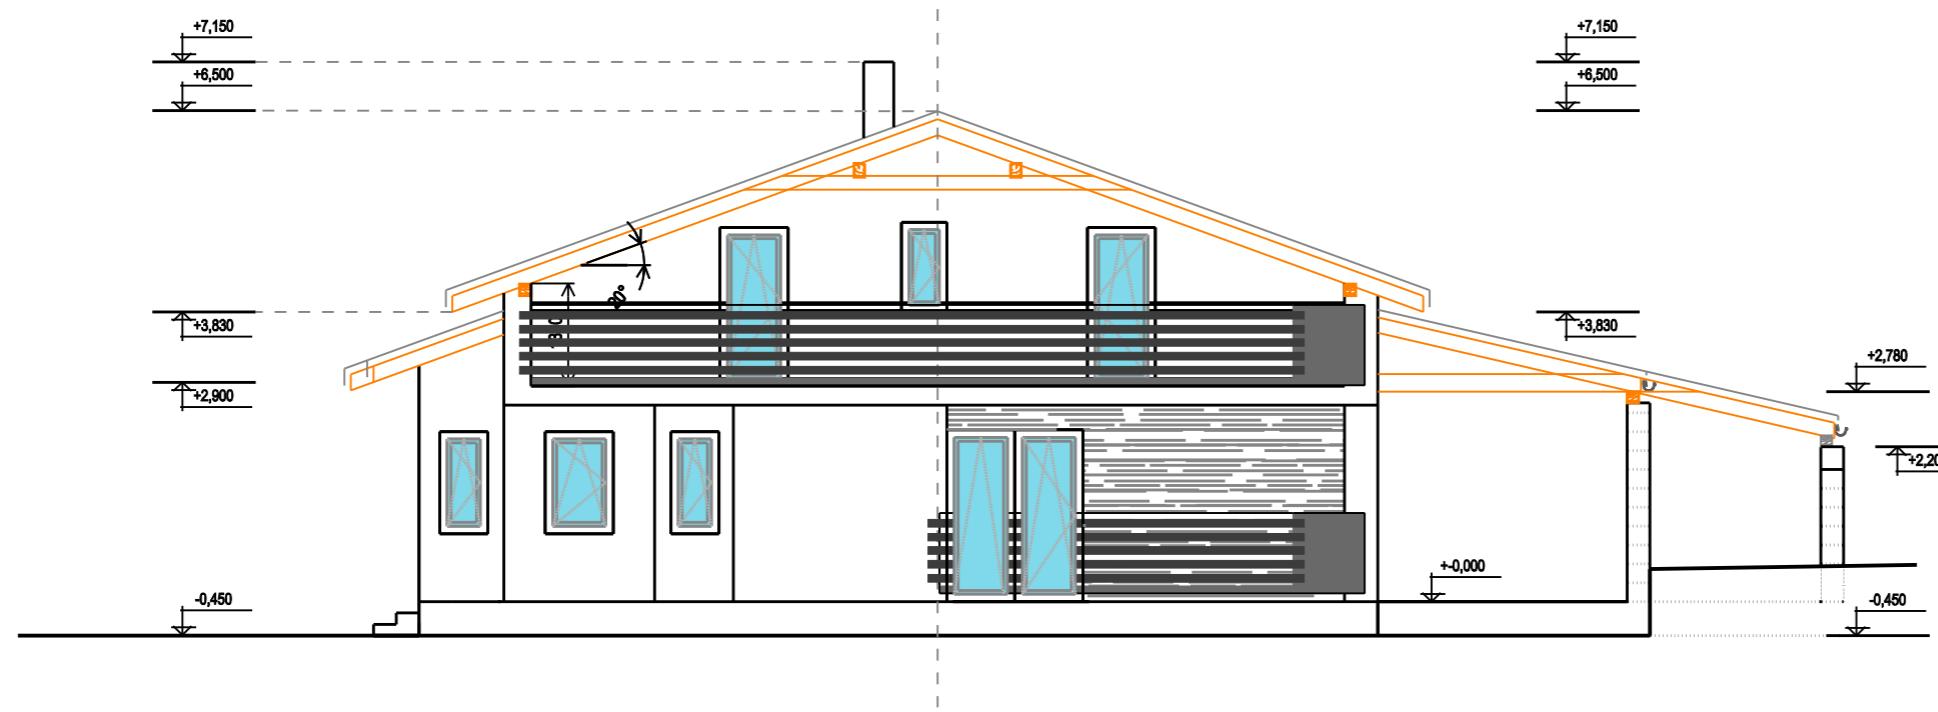

POHĽAD BOČNÝ - SEVERNÝ

