


LEGENDA MIESTNOSTÍ

číslo miest	účel miestnosti	plocha m ²
101	Zádvorie	5,36
102	WC	1,96
103	Hala	8,43
104	Kuchyňa	11,25
105	Špoiža	1,93
106	Obývacia izba, jedleň	26,82
107	Technická miestnosť	4,80
108	Chodba	9,47
109	Kúpeľňa, WC	8,97
110	Šatník	4,61
111	Izba	14,22
112	Spáľňa	14,23
113	Izba	12,08
114	Garáž	18,00

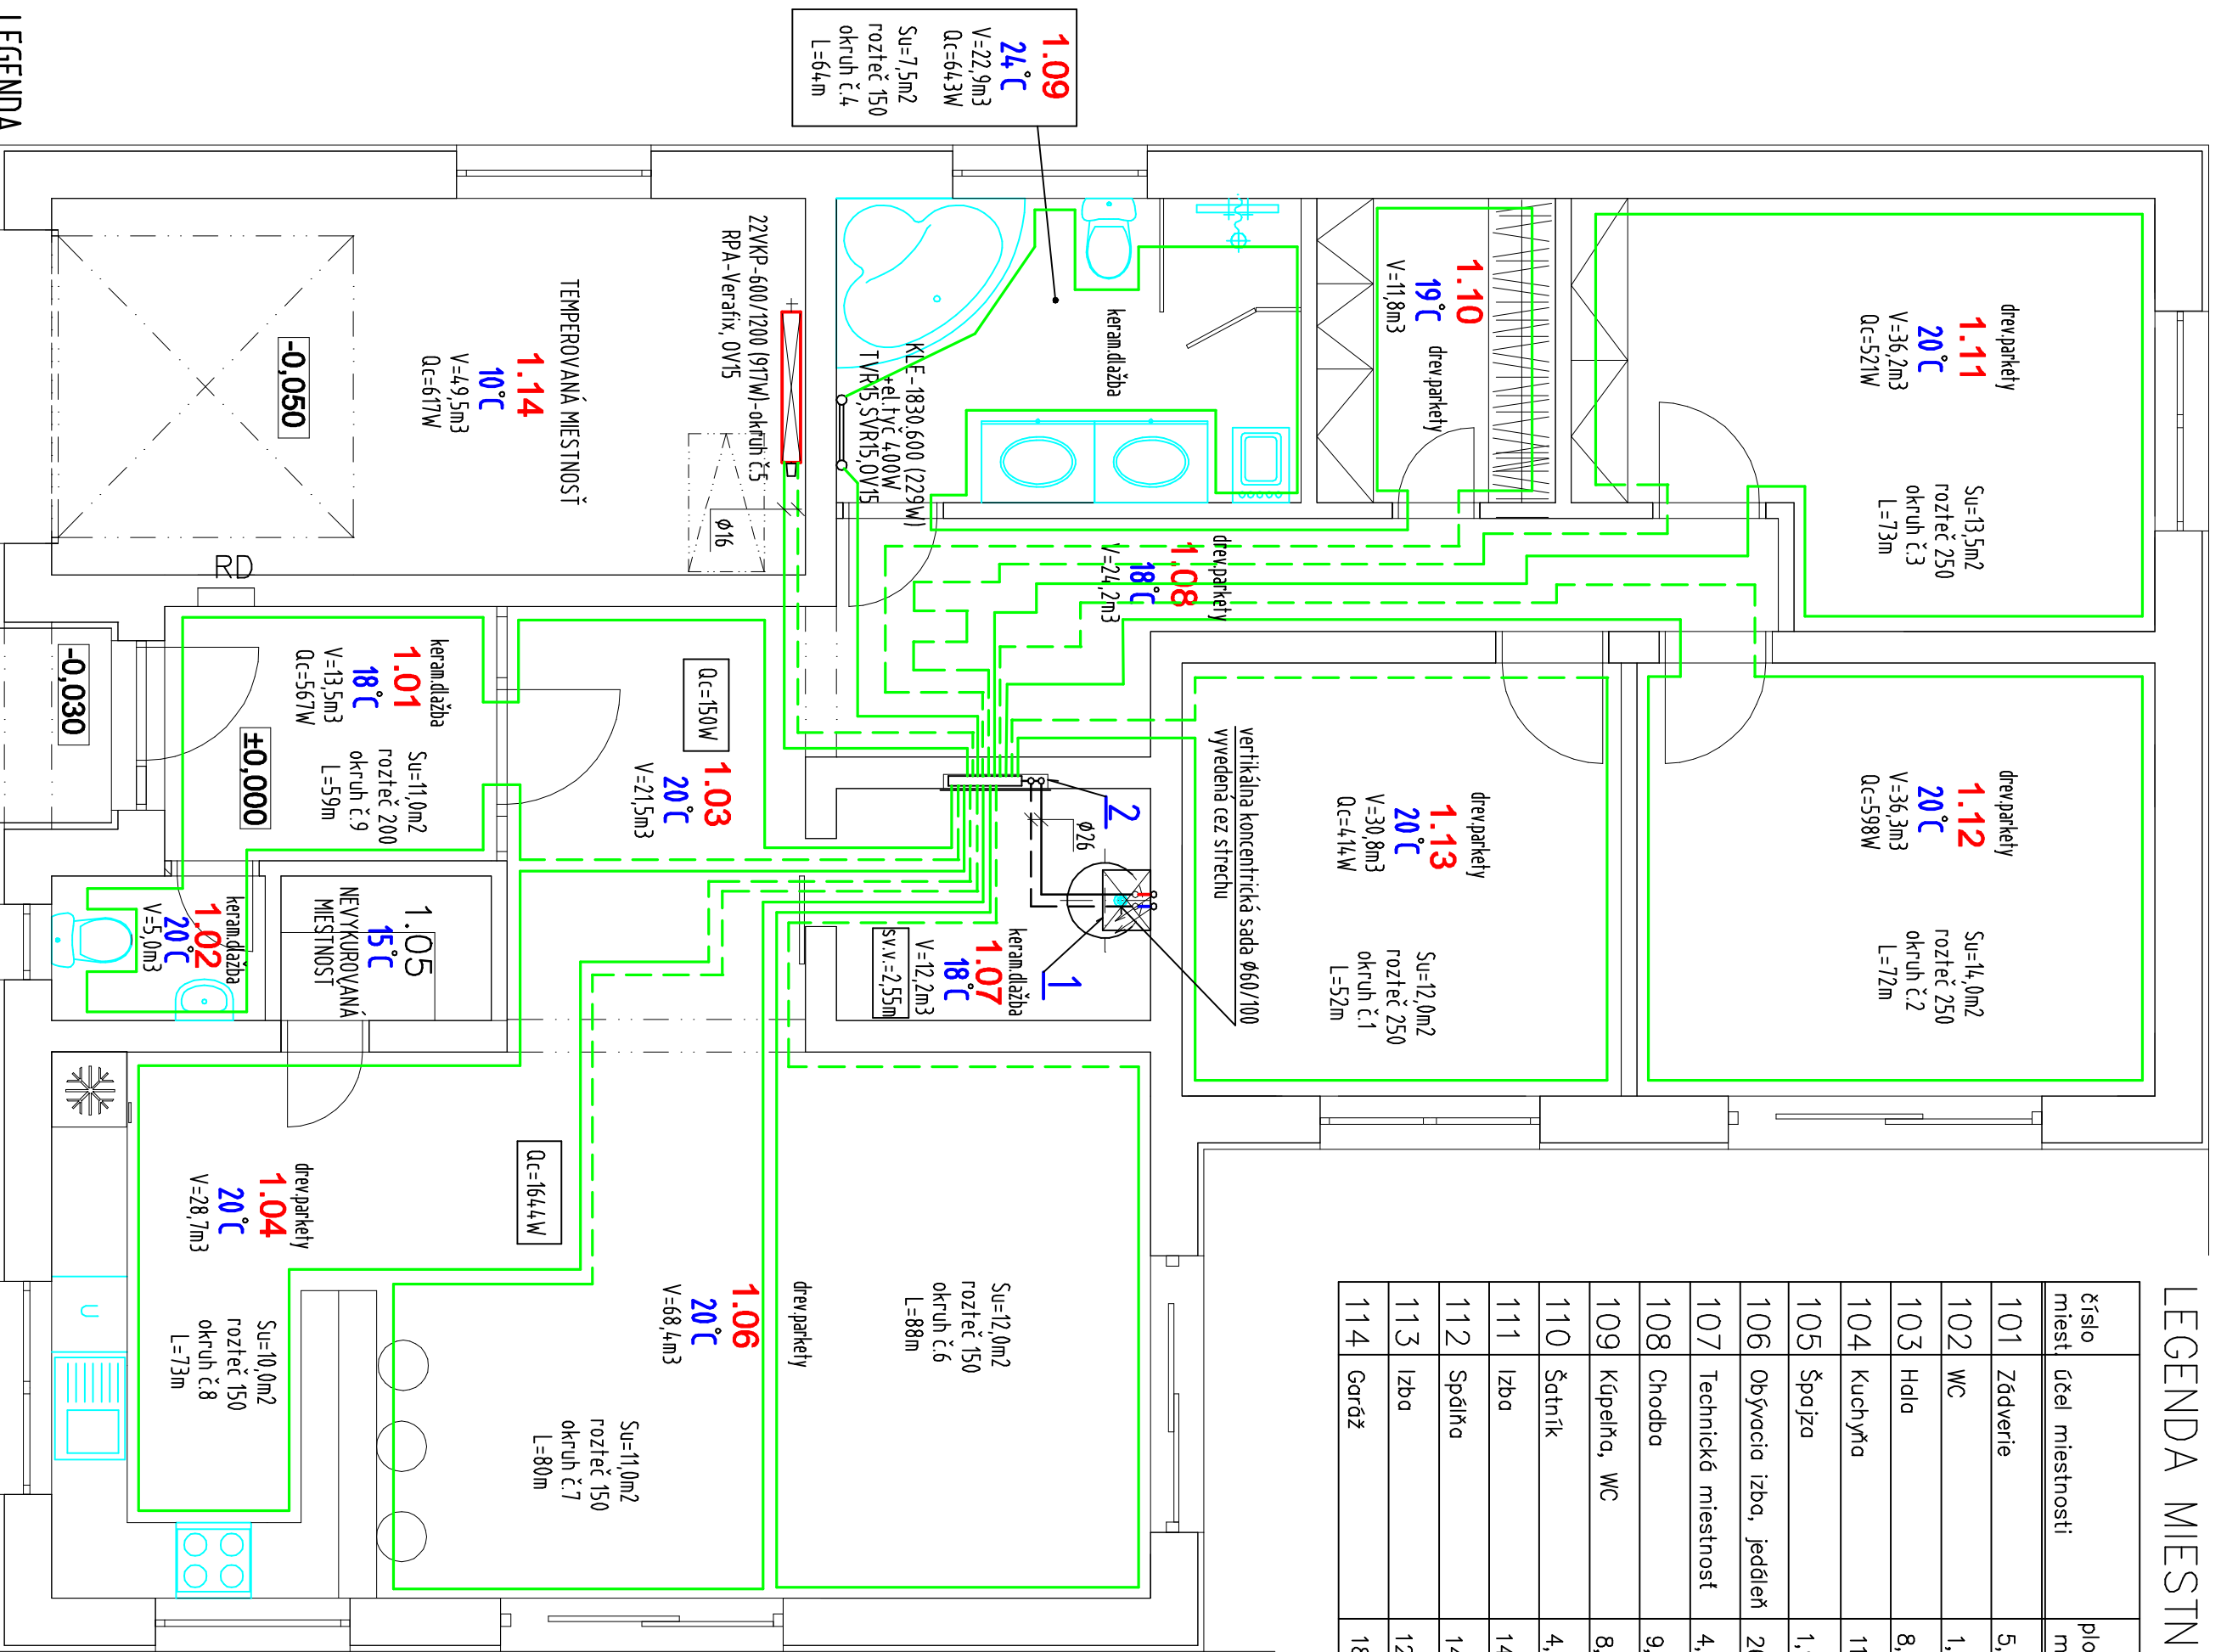

LEGENDA

- 1- PLYNOVÝ NÁSTENNÝ KONDENZAČNÝ KOTOL WEISSMANN VITODENS 200 (4,8-19kW) SO ZÁSOBNÍKOM TV VÝTOCEL-W100 (typ CUG) OBJEM ZÁSOBNÍKA 120 L
- 2- ROZDELOVAČ A ZBERAČ VYKUROVAČÍCH OKRUHOV S PRISLUŠENSTVOM - 9-okruhový V SKRINE ROZDELOVÁČA POD OMIETKU P3-KLASIK (rozмеры 830x700x110-160mm)

22VKP-600/1200 (917W) - PANELOVÝ RADIÁTOR KORAD- VENTIL KOMPAKT S PRAVÝM SPODNÝM PRÍPOJENÍM

typ 22 výška 600mm/dĺžka 1200mm (výkon pri t_{spáde} 40/35/10°C)

KLE-1830.600 (229W) - REBRÍKOVÝ RADIÁTOR KORADO-KORALUX LINEAR S ELEKTRICKOU VYKUROVAČOU TÝČOU /400W/ výška 1830mm/šírka 600mm (výkon pri t_{spáde} 40/35 °C)

- POTRUBIE PODLAHOVÉHO VYKUROVANIA vstupná t=40 °C
- vedené v betónovej mazanine
- prívod k rozdeľovaču a zberaču /potrubie PEX-AL-PEX/
- L=76m ... DĹŽKA VYKUROVAČEJ TRUBKY V OKRUHU VRÁTANE PRÍVODU

HL inž. projektu:	Zodp. projektant:	Vypracoval:	Ing. Igor Šesták - TzB projekt
ING. JOZEF ŠULKO	ING. IGOR ŠESTÁK	ING. IGOR ŠESTÁK	Sereďská 64 Trnava 5
Investor: Miloš LETÁŠ, Žiar nad Hronom			Záhadka č.:
Profesia: ÚSTREDNÉ VYKUROVANIE			Dátum: 08/2012
Názov a miesto stavby: NOVOSTAVBA RODINNÉHO DOMU S GARÁŽOU			Mierka: 1:50
Cífer - Jarná, parc.č. 199/46			Stupeň: PPSp
Obsah výkresu: Ústredné vykurovanie - pôdorys 1.NP.			Formát: 2x44
			Výkres č.: UK-1