



Pôdorys		
Vypracoval: Mgr. Gabriela Hercegová 0914223826		
Investor: p. Nižník		Mierka 1:15
Miesto realizácie: Coburgova, Trnava		Číslo výkresu: 1/4

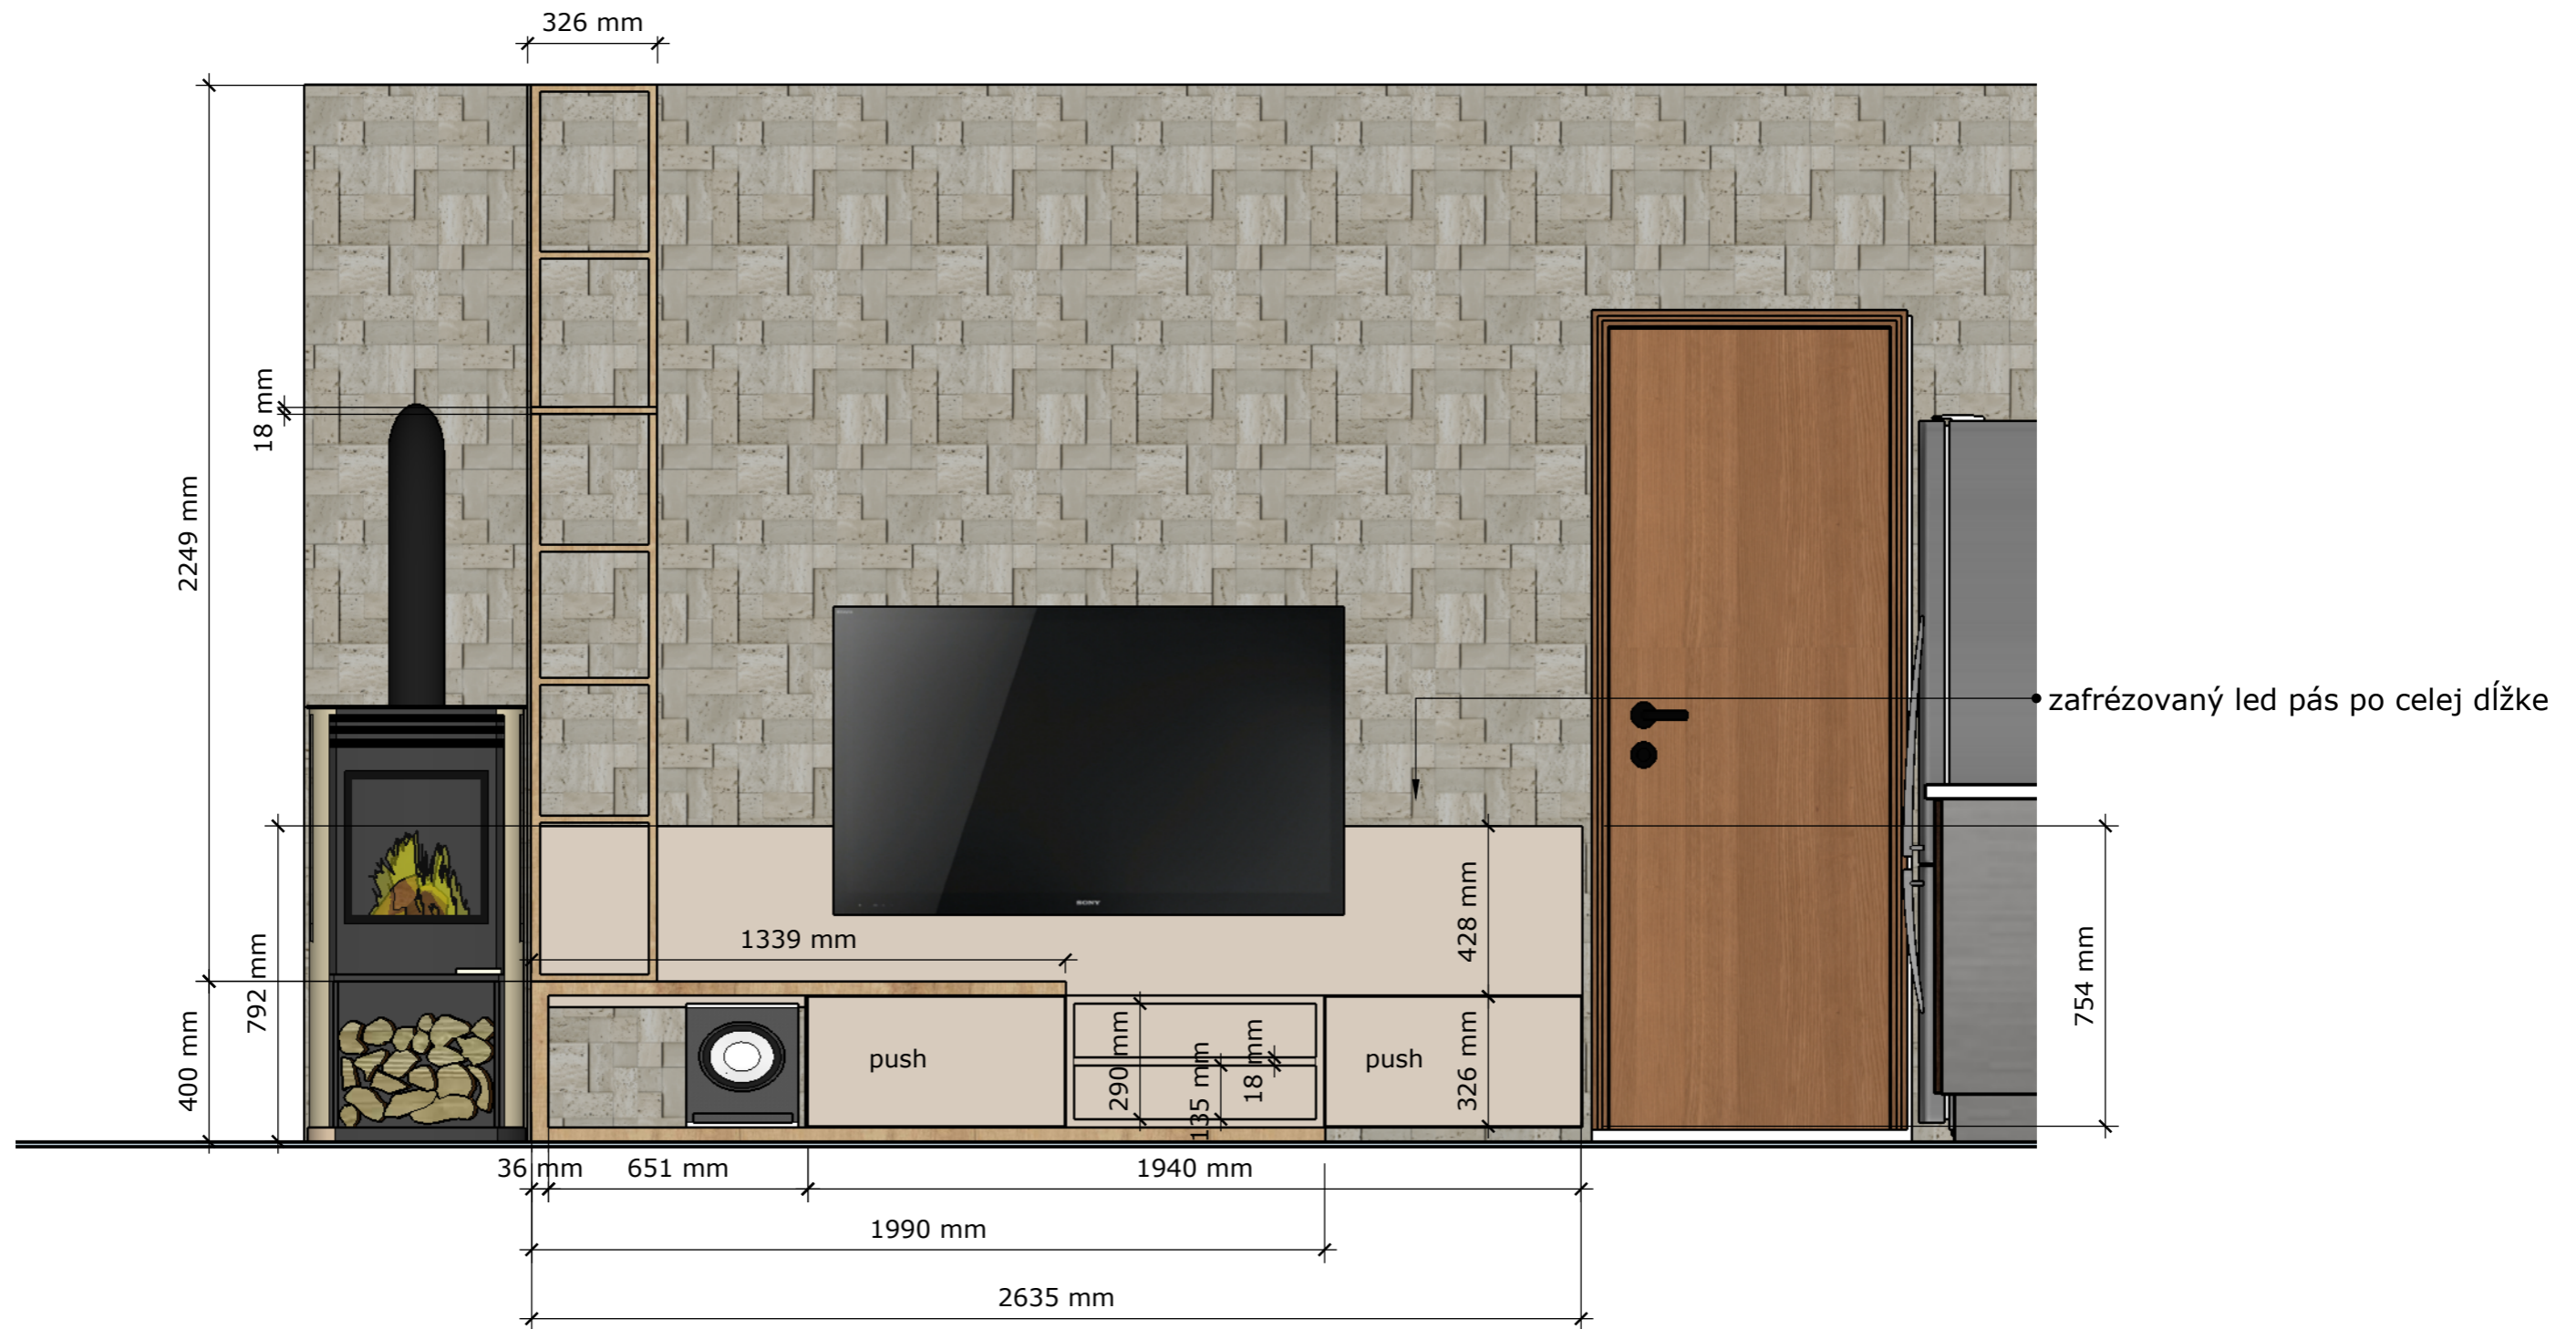

Materiály:
- kašmírovo šedá U702 PM

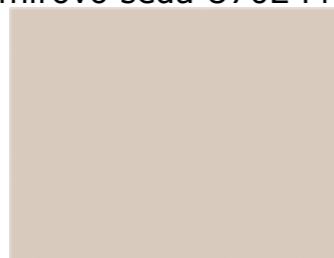


- Egger H3331 ST10 Dub Nebraska prírodný



Pohľad A		
Vypracoval: Mgr. Gabriela Hercegová 0914223826		
Investor: p. Nižník	Mierka: 1:15	
Miesto realizácie: Coburgova, Trnava	Číslo výkresu: 1/4	



Vizualizácia		
Vypracoval: Mgr. Gabriela Hercegová 0914223826		
Investor: p. Nižník	Mierka 1:15	
Miesto realizácie: Coburgova, Trnava	Číslo výkresu: 3/4	