



JIŽNÍ POHLED

Konšelovi
 Salatky 611/12
 798 02 Mostkovice

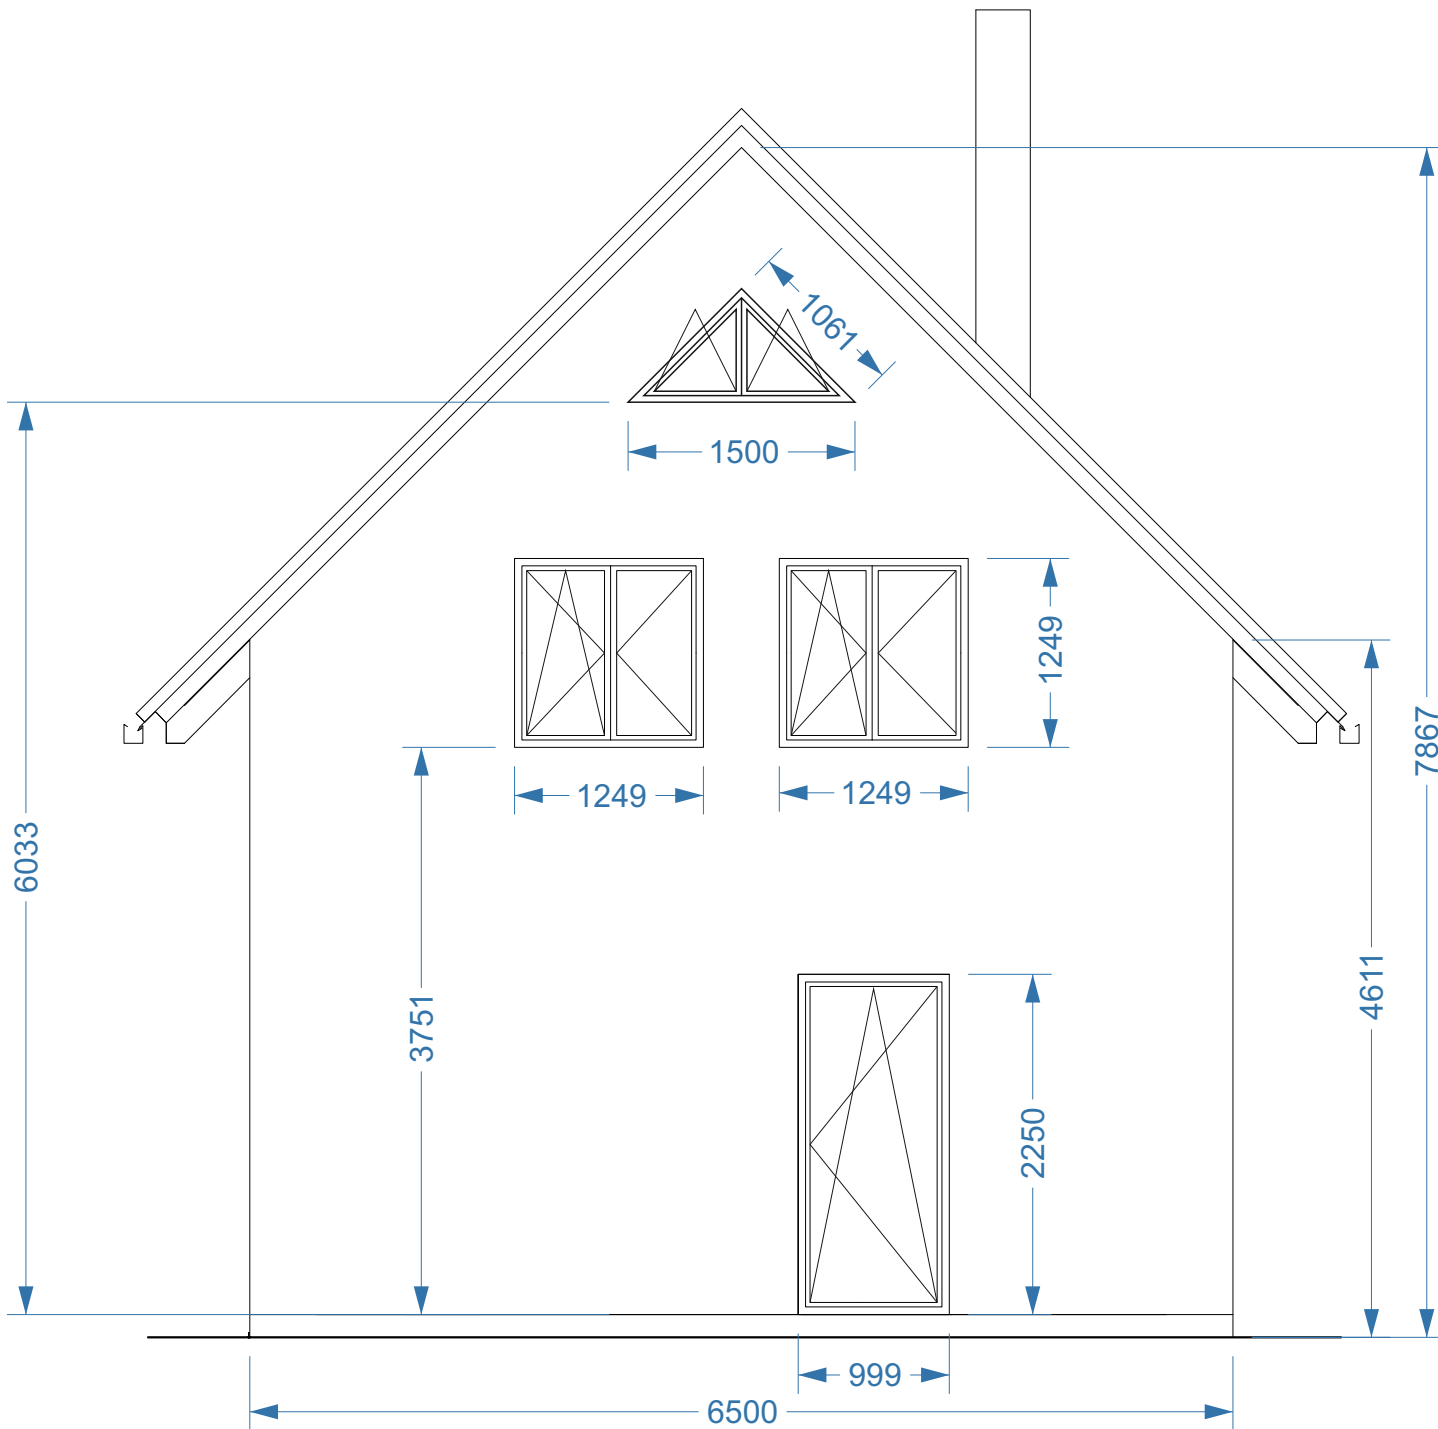


SEVERNÍ POHLED

Konšelovi
 Salatky 611/12
 798 02 Mostkovice

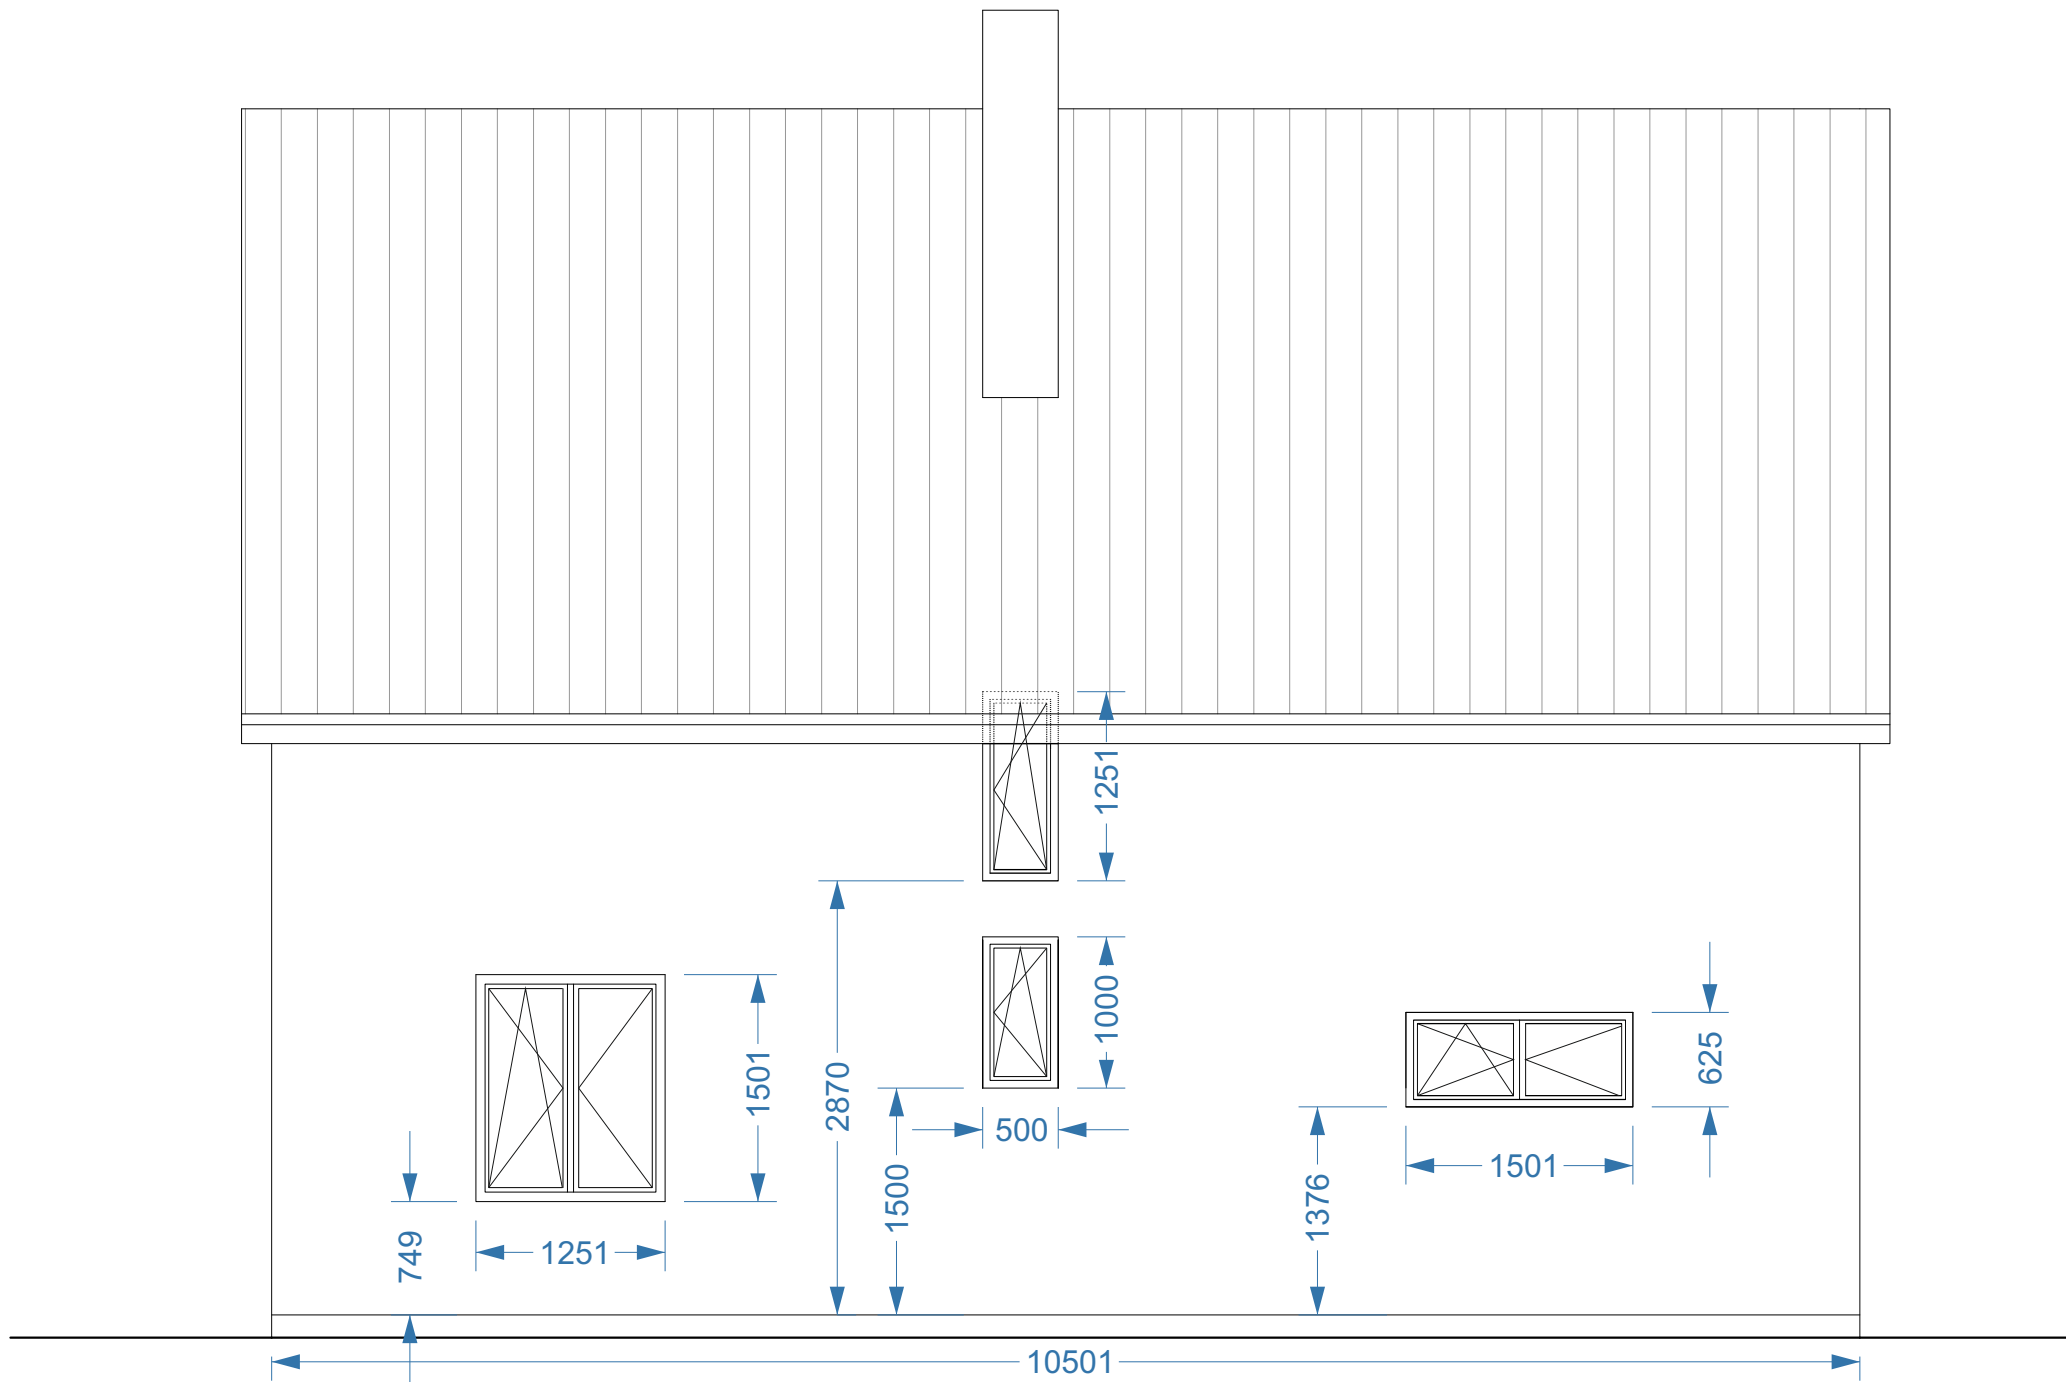

ZÁPADNÍ POHLED

Konšelovi
 Salatky 611/12
 798 02 Mostkovice

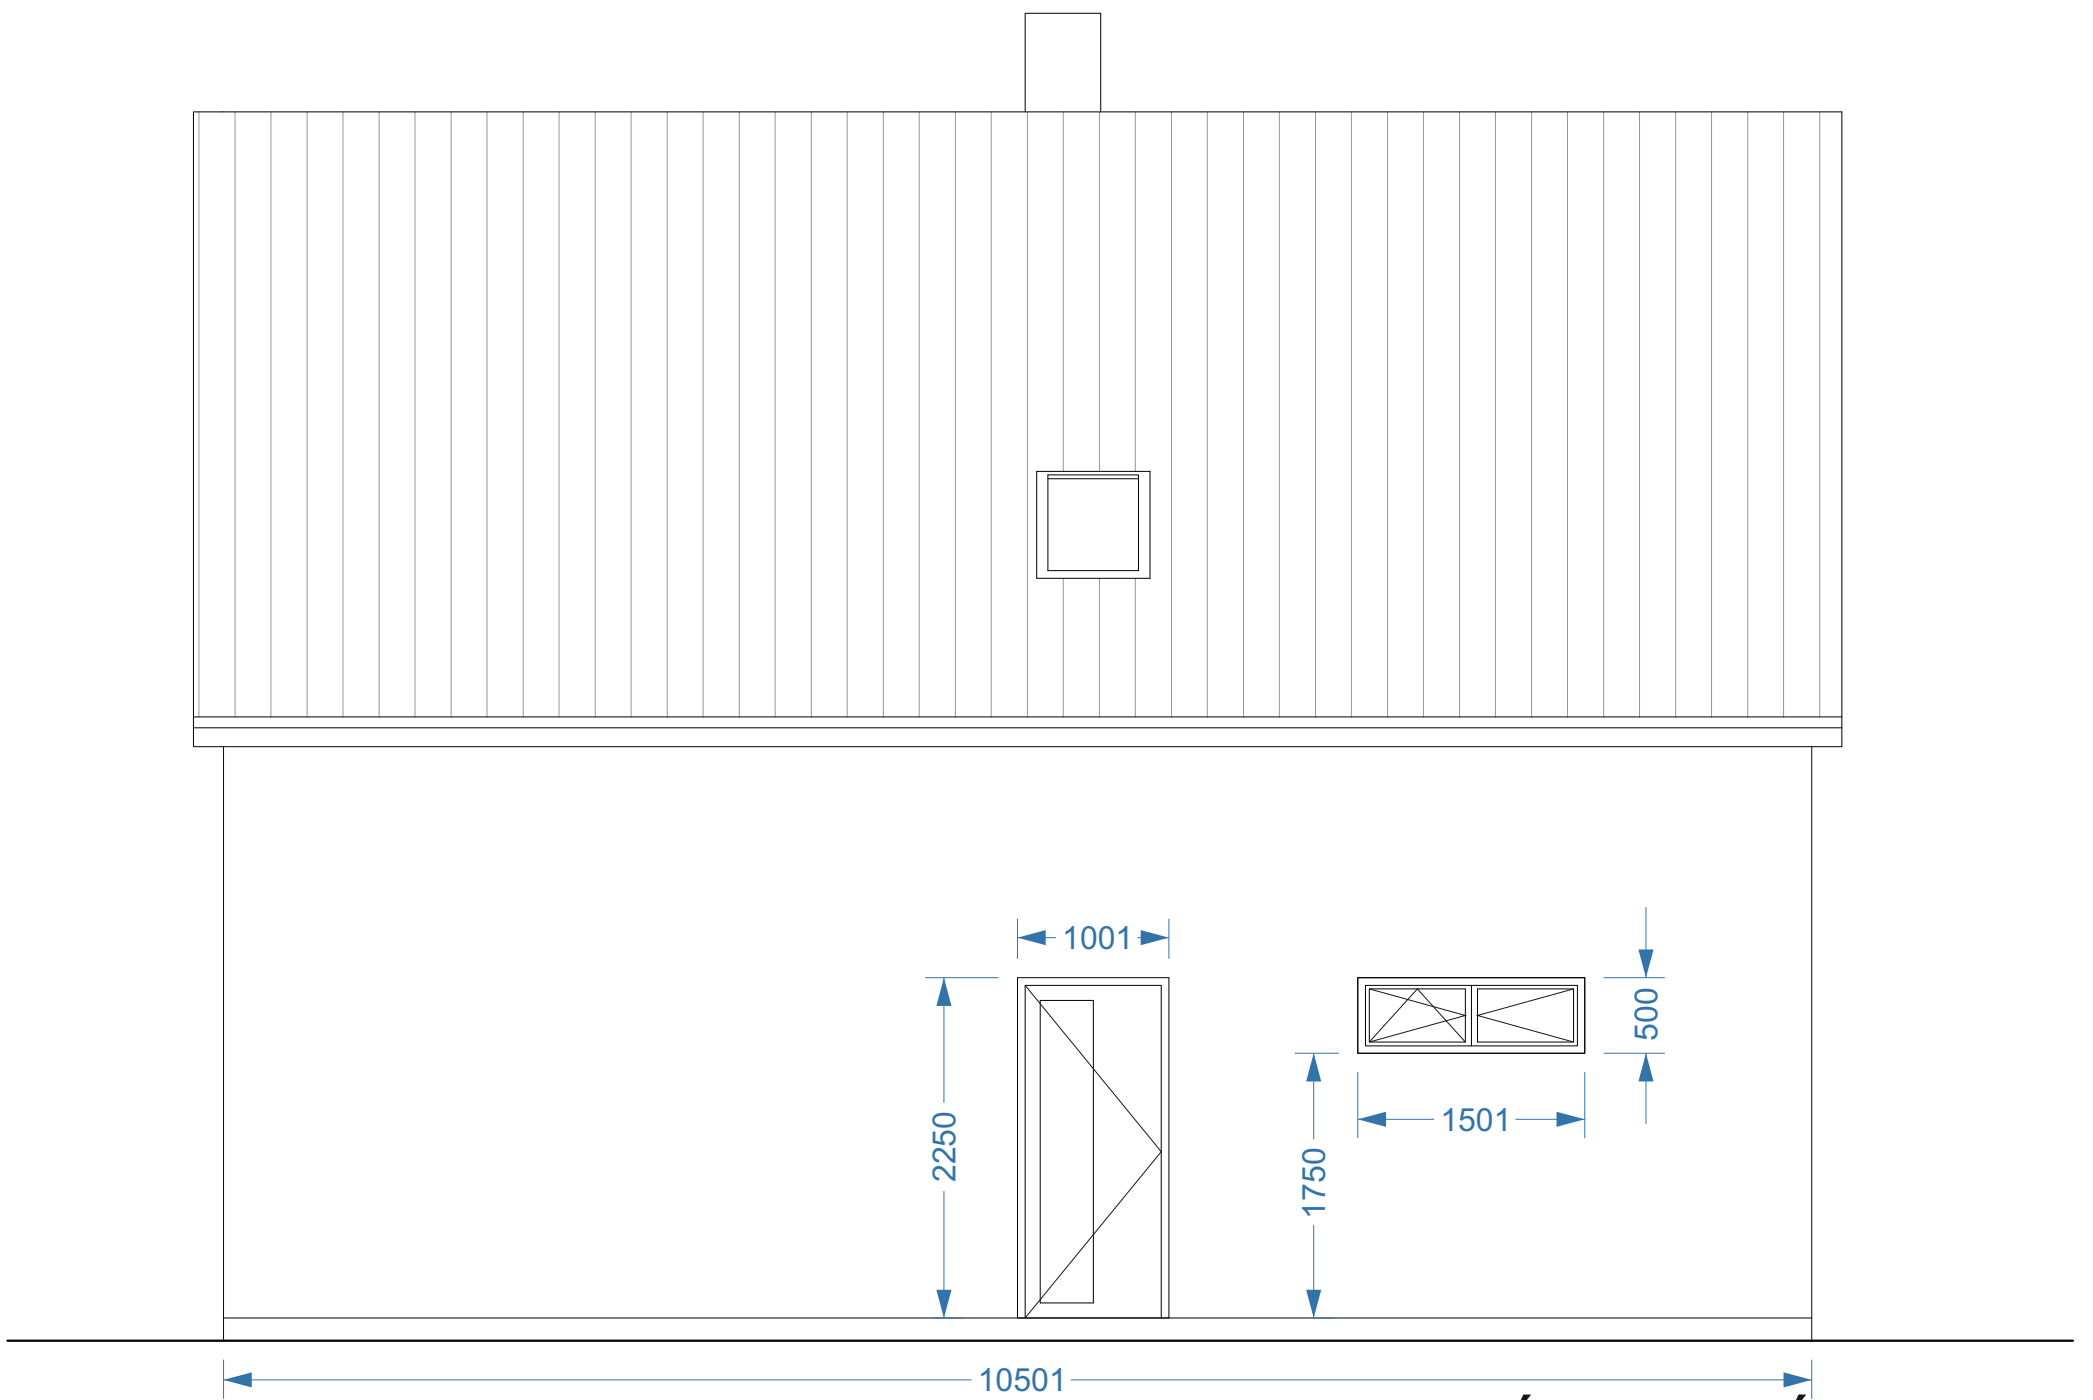

VÝCHODNÍ POHLED

Konšelovi
Salatky 611/12
798 02 Mostkovice