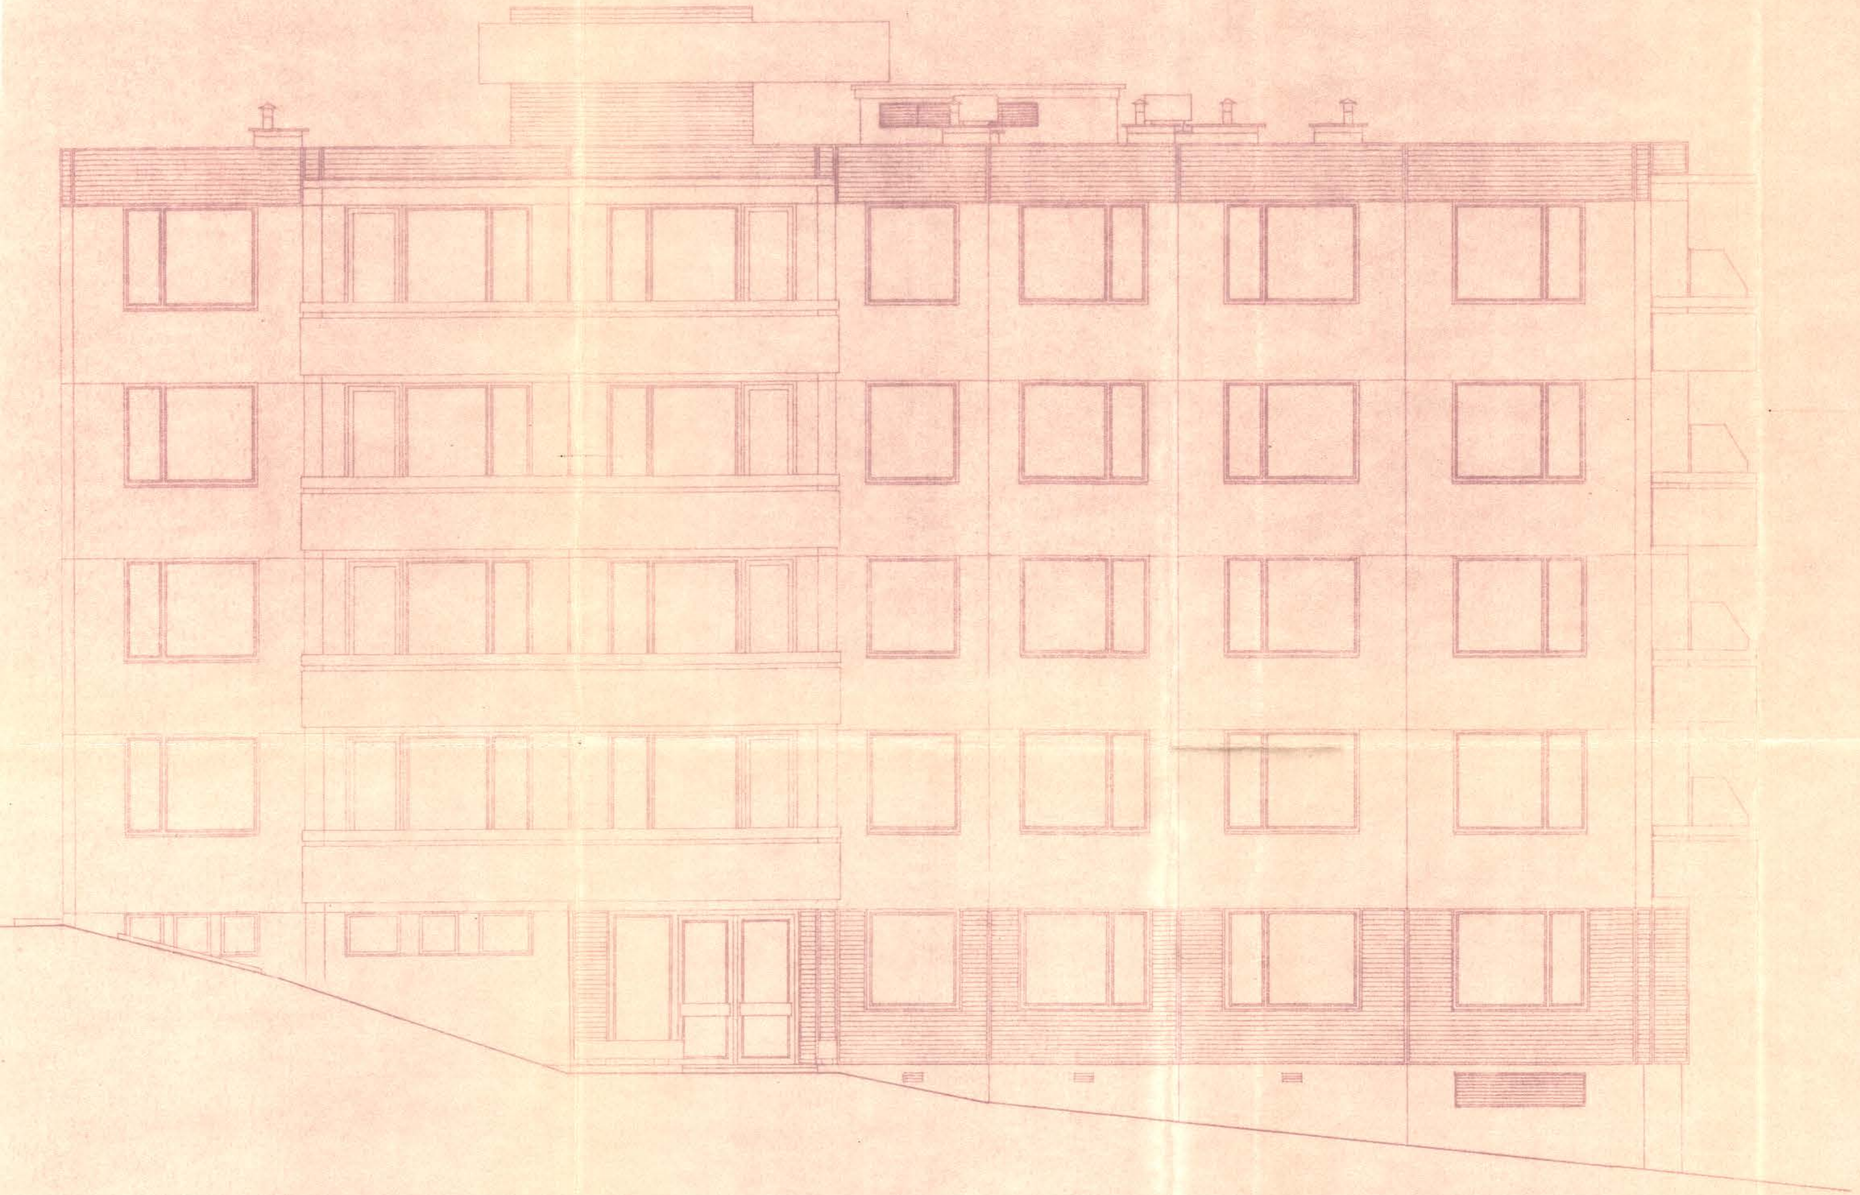

KOPIE ČÍSLO 5.

VEDOUCÍ PROJEKTANT: M. CZKOTA	ZODP. PROJEKTANT: ING. VELÍDEK	VYPRACOVAL: DVOŘÁČEK	VEDL. ARCHITEKT: ING. ARCH. ZELINA	STAVBY n.p. GOTTWALDOV nevlast Řadu přesa projektový útvar - atelier GOTTWALDOV
KRAJ: JIHOMORAVSKÝ		KNIH: BRNO		
OBVOD: ONV GOTTWALDOV				
SÍDLIŠTĚ JIŽNÍ SVAHY GOTTWALDOV BODOVÝ DŮM „A" BLOK č. 18				FORMÁT: 15 A 4 DATUM: LEDEN 90 ÚČEL: [illegible] ČÍS. ZAKÁZKY ARCH. ČÍSLO: 2081-8/18
POHLED ZÁPADNÍ				MĚŘÍTKO: 1:50 ČÍS. VÝKRESU: 12