



 zásuvka

 vypínač

 bodové svetlo

 bodové svetlo na stene


 svetlo

 svetlo stenové

TV televízia

INT internet

T meranie teploty



 dym

 pir

GSTNR.1782/53

GRUNDSTUCKSFLACHE
730.00 m²

BAUKLASSE I: BIS 5M
BAUKLASSE II: 5M -

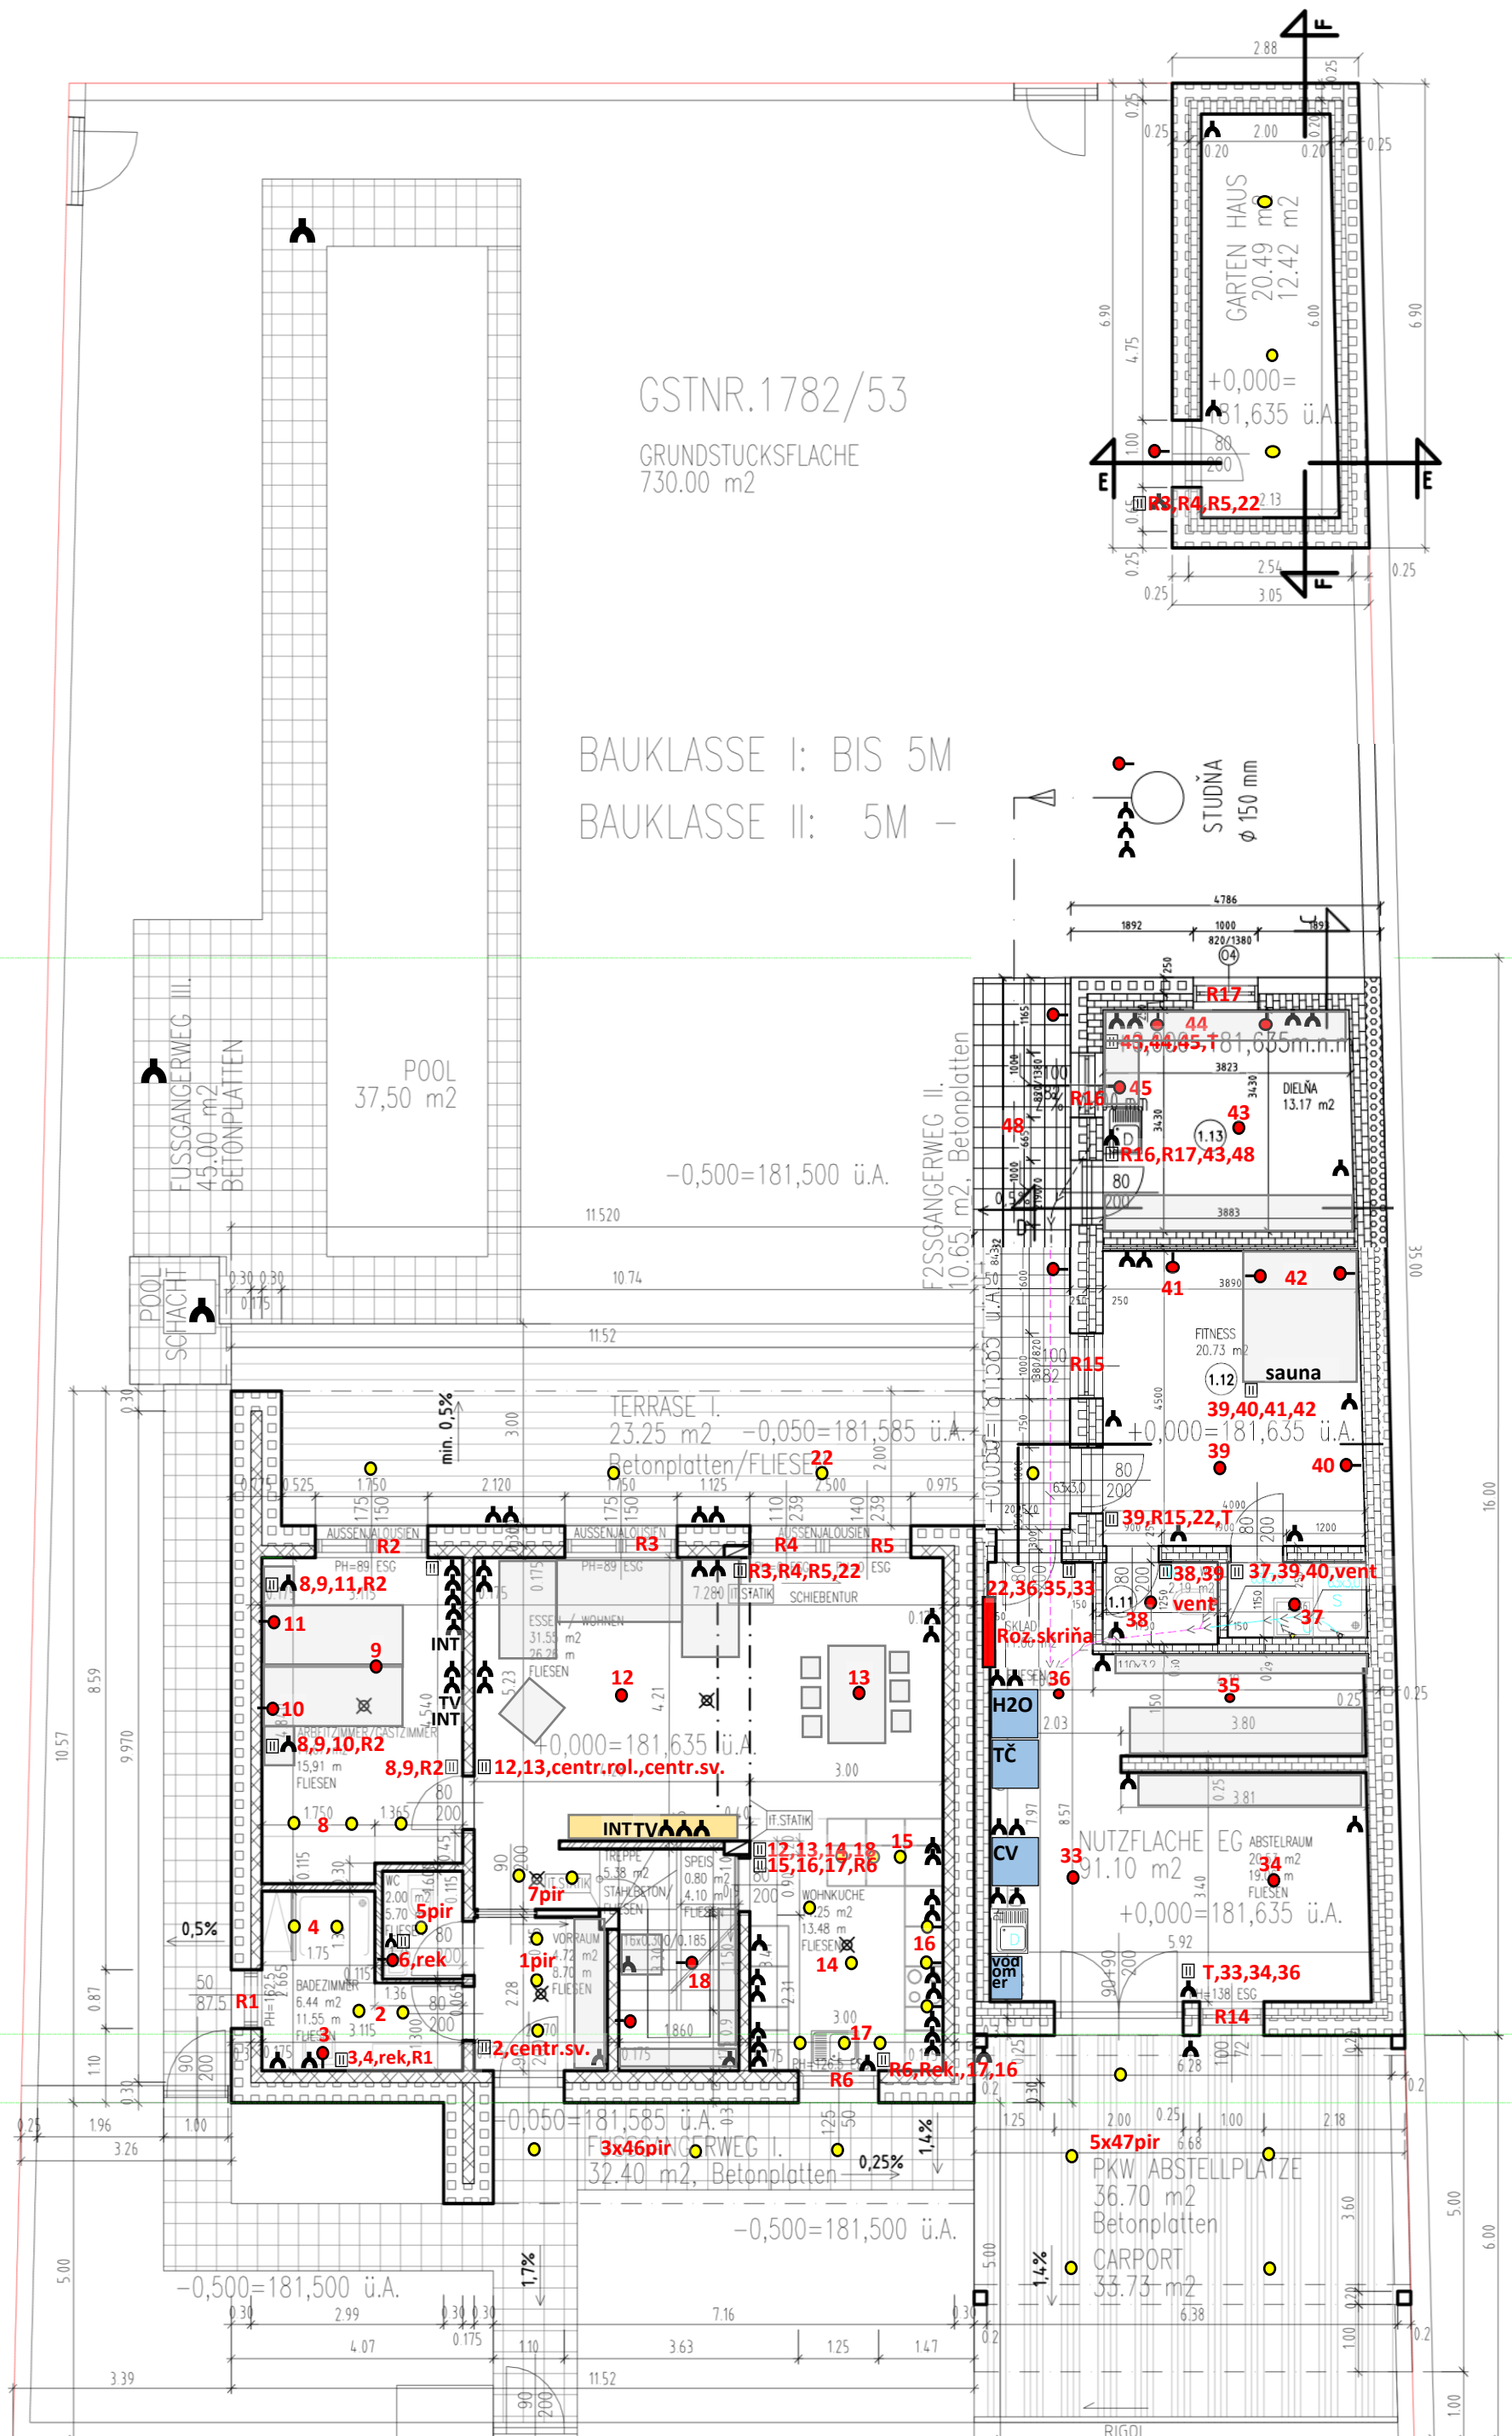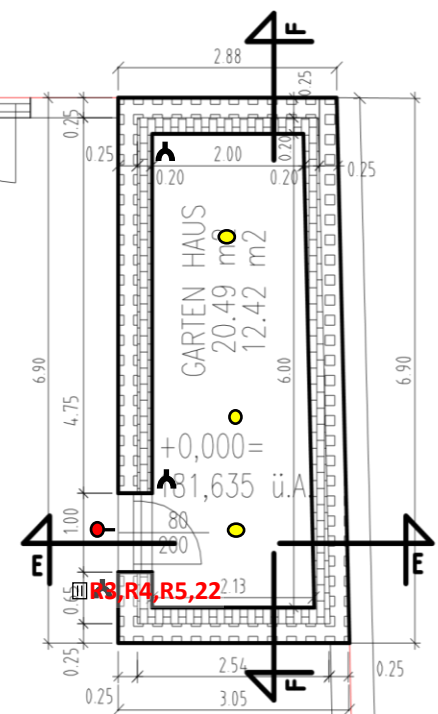

M 1:100

