
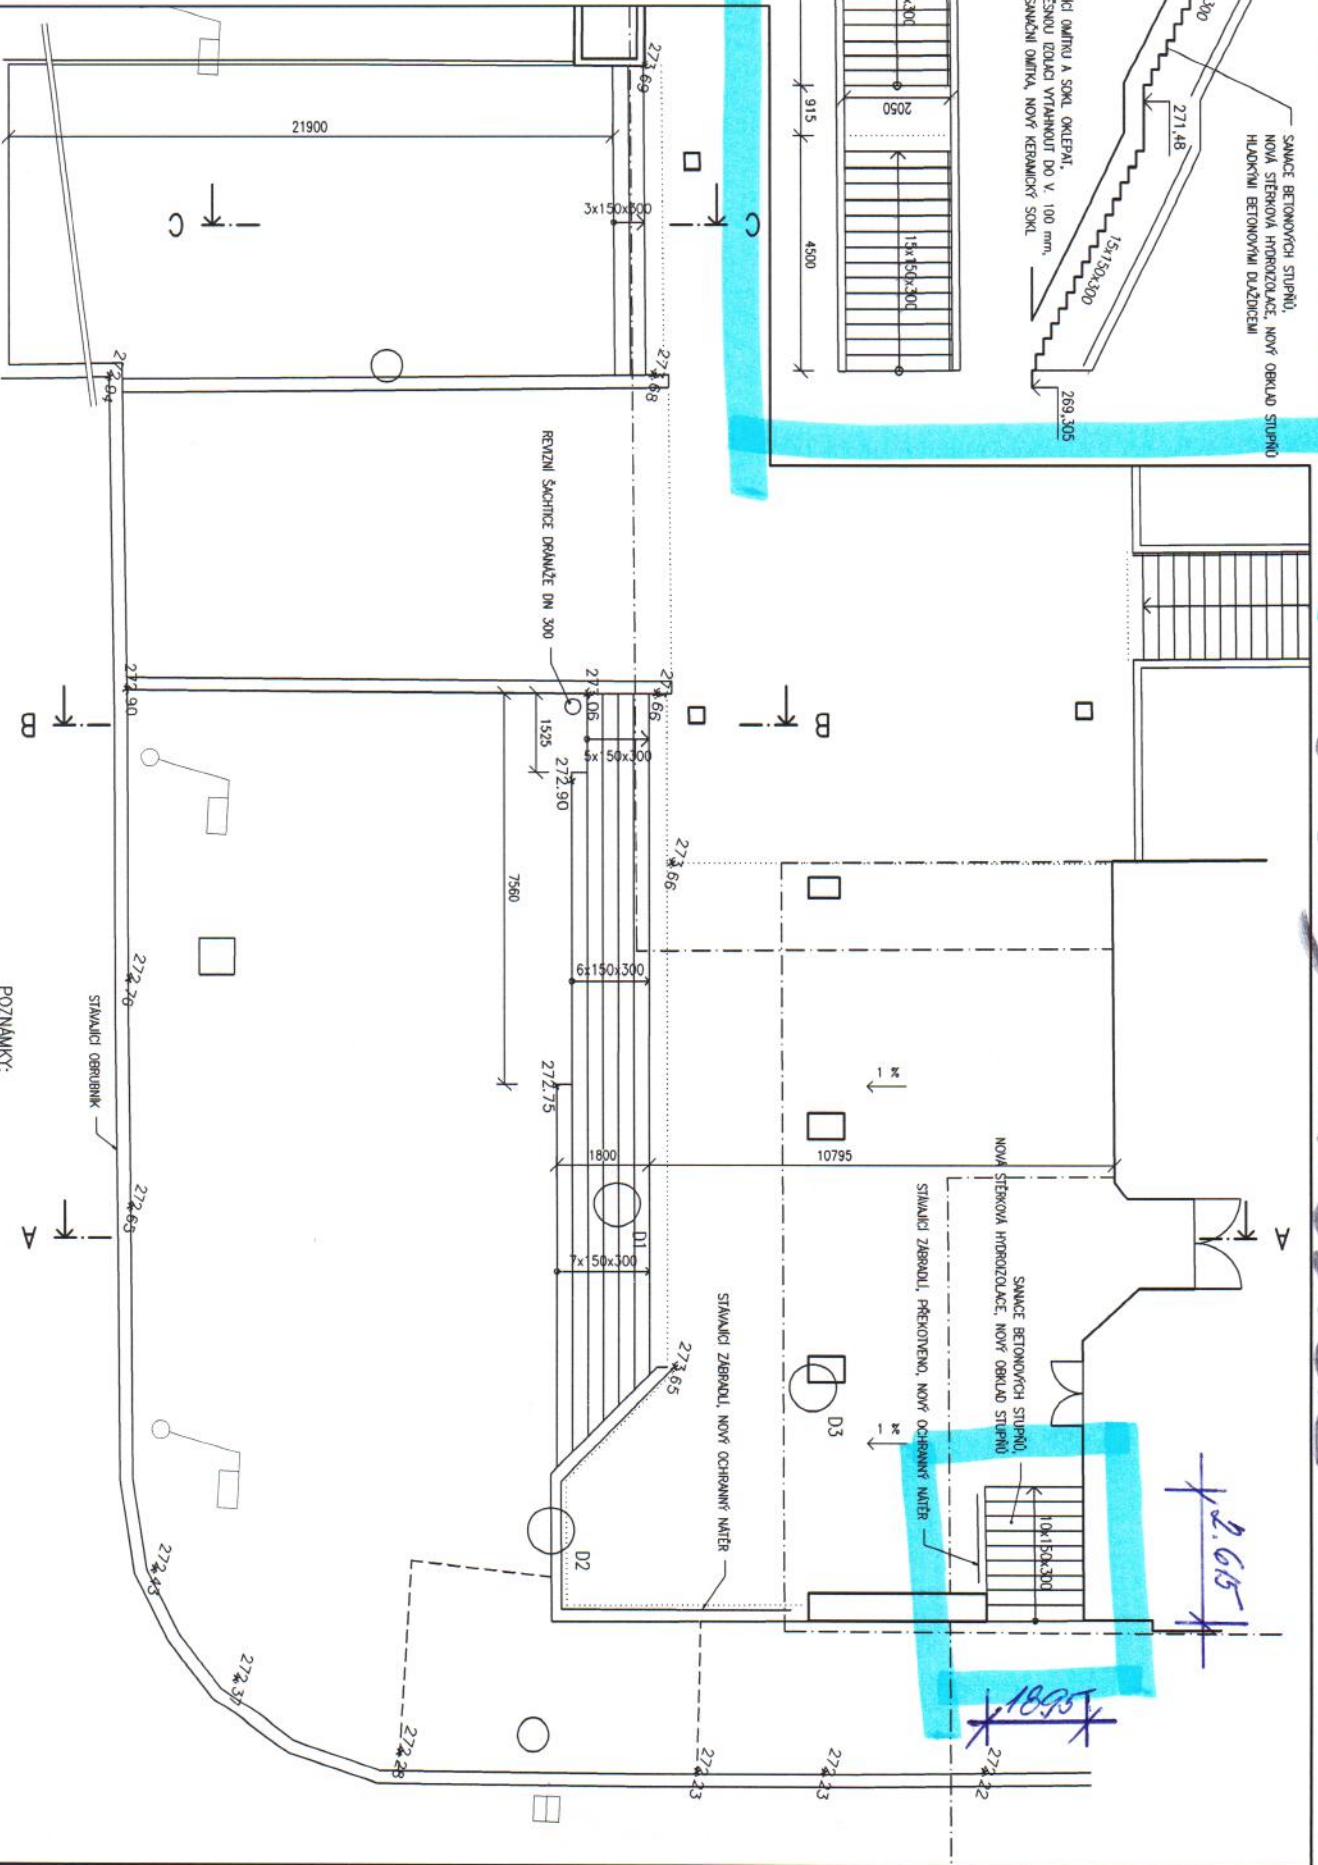


# OBKLAD VCHODIŠTĚ

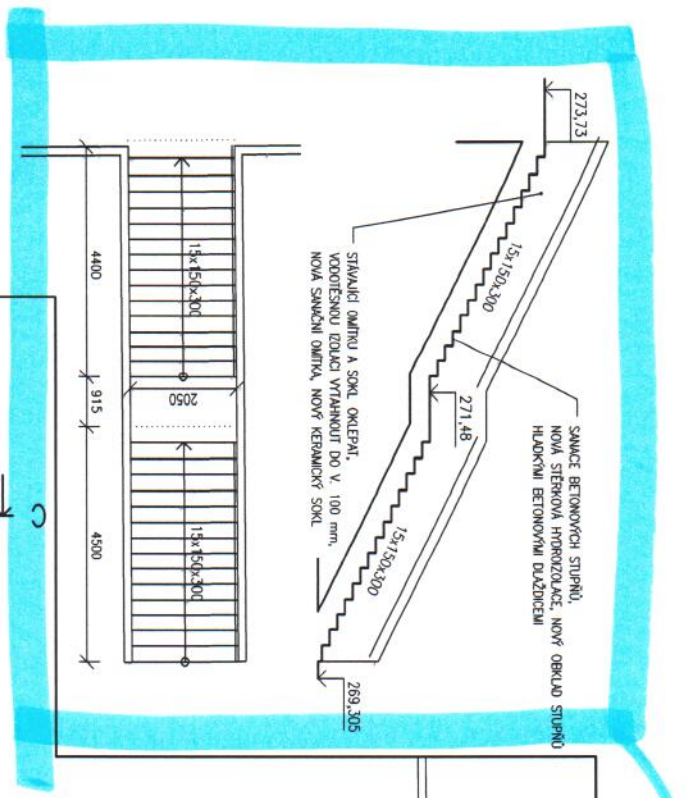

**POZNAMKY:**

PROVEDENÍ VEŠKERÝCH NÁMAZNOSTÍ NUTNO POTVRDIT NEBO UPŘESNIT PO BOURACÍCH PRÁČÍCH, STEJNĚ TAK ROZSAH A ZPŮSOB OPRAVY BETONU DLE ZJIŠTĚNÉ DEGRADACE.