


SOUSEDNÍ OBJEKT P.Č. 1084

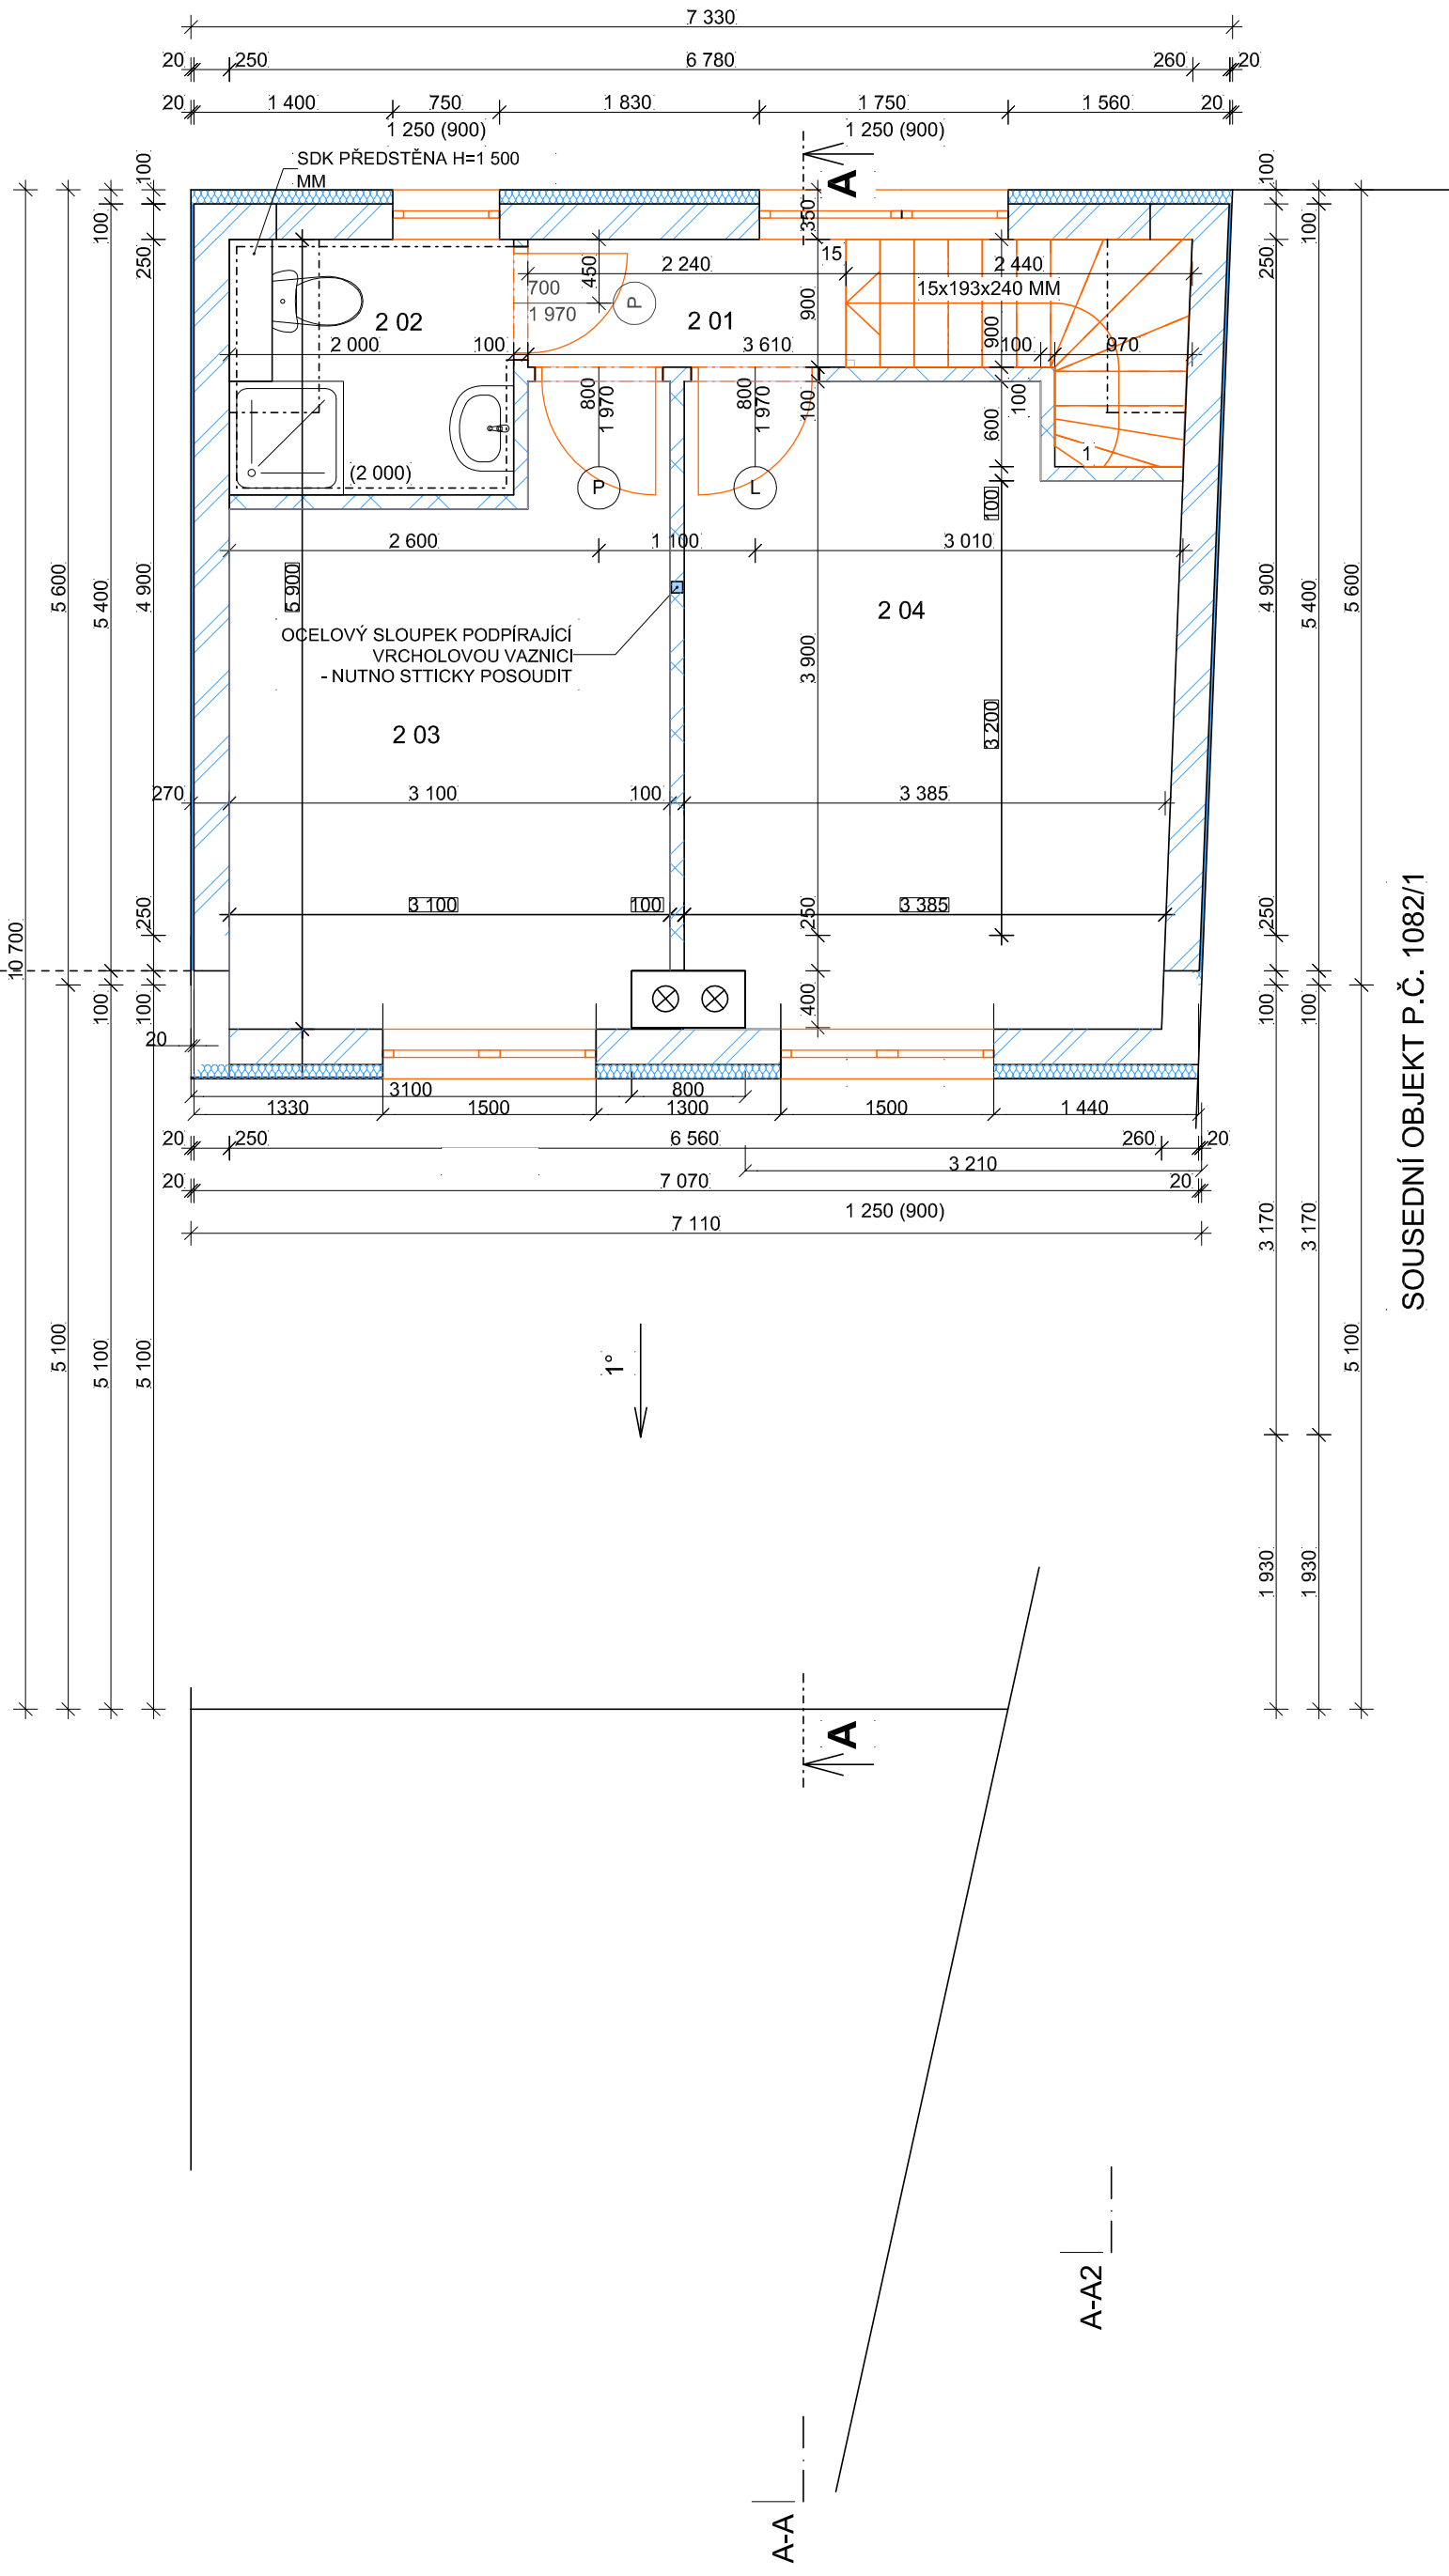

SOUSEDNÍ OBJEKT P.Č. 1082/1