


REZ VRŤANOU STUDŇOU S VODÁRŇOU

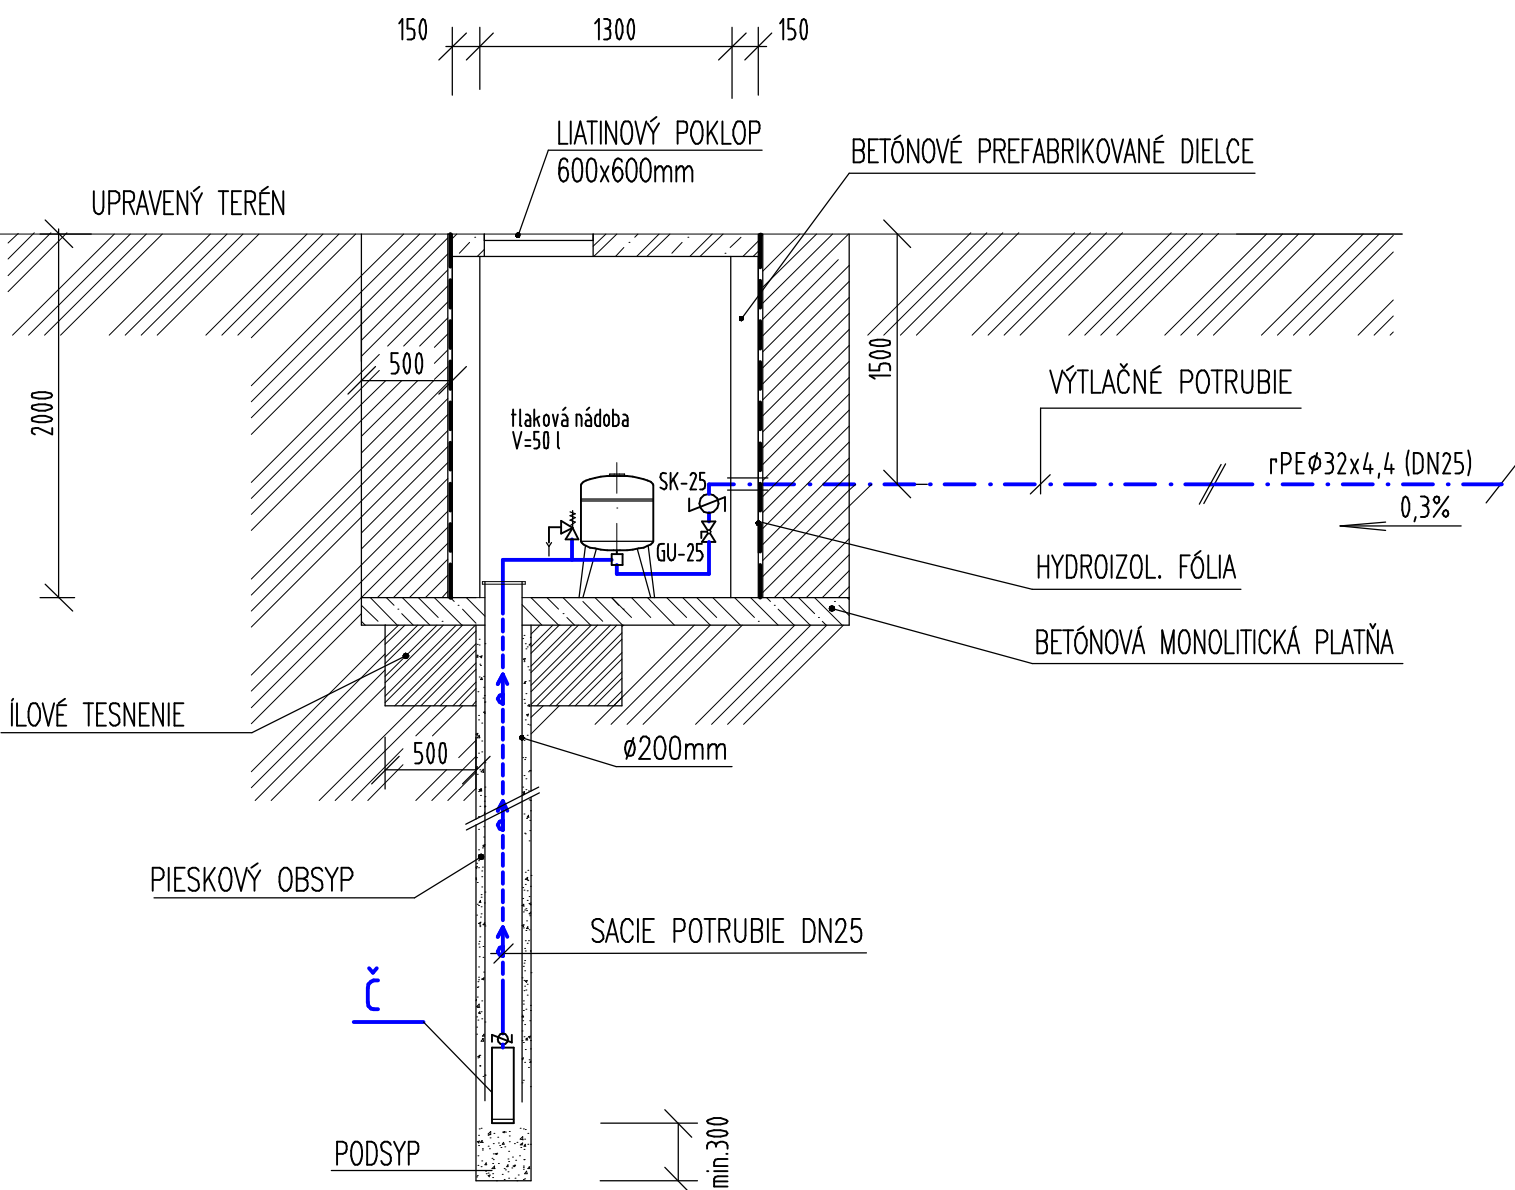


č - PONORNÉ ČERPADLO typ 1"EVGU -16-8-GU-080 (SIGMA HRANICE)
(dodávané množstvo vody Q=0,67-0,8 l/s)

GV+V - UZATVÁRACÍ GULOVÝ VENTIL S VYPÚŠŤANÍM

SV - SPATNÝ VENTIL

KANALIZAČNÁ ŠACHTA TEGRA 600 S LIATINOVÝM POKLOPOM A S TELESKOPICKOU RÚROU

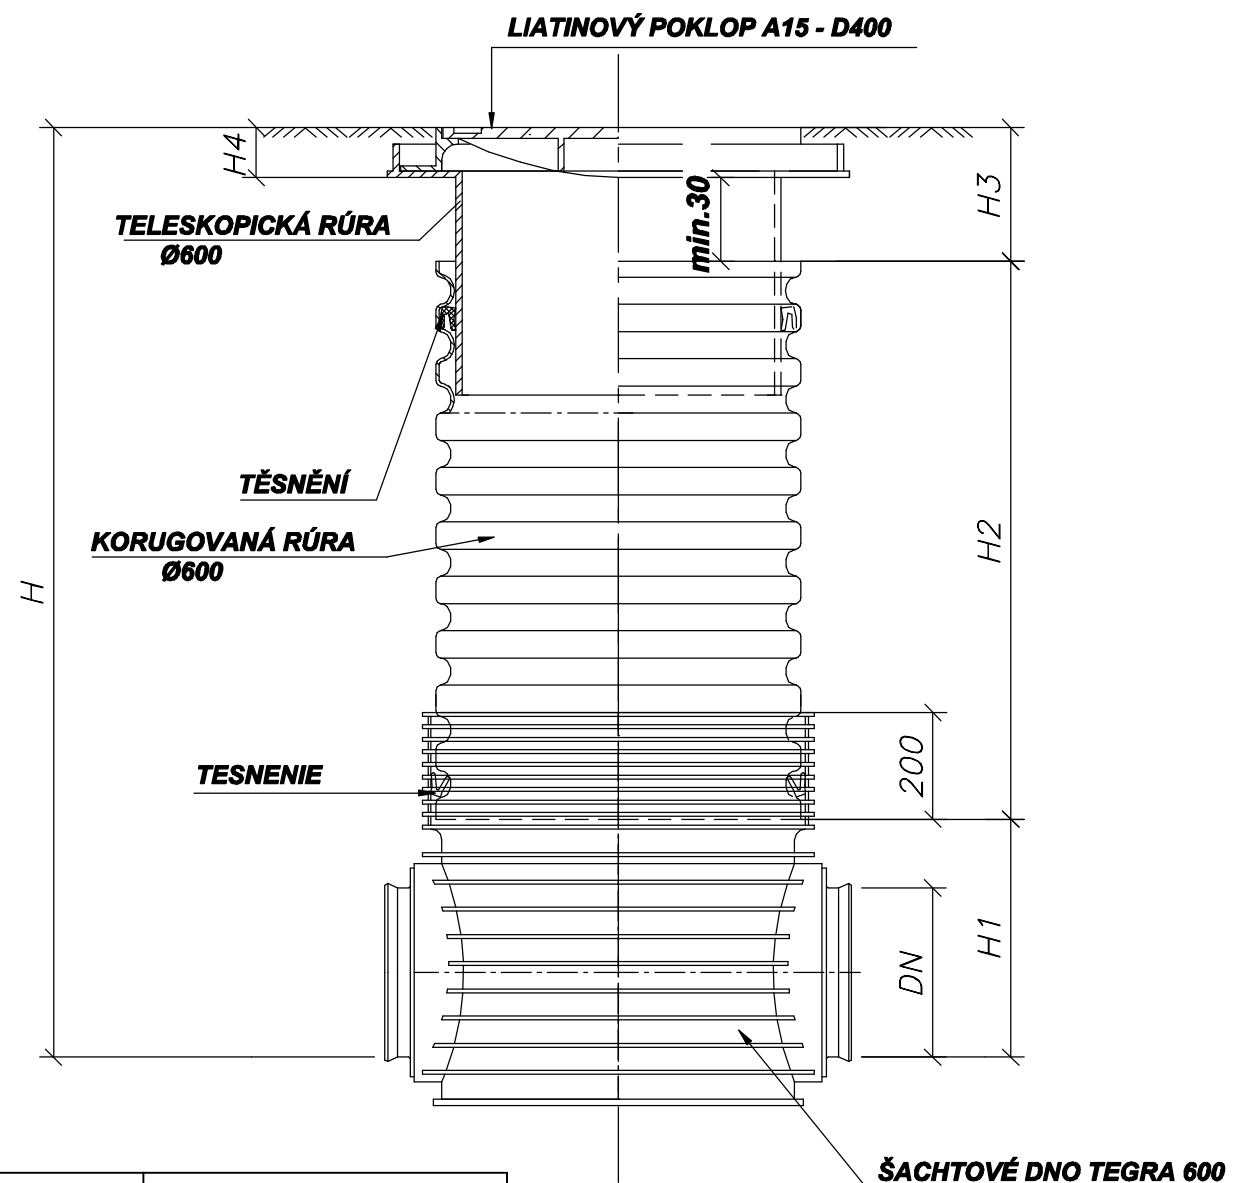

DN (mm)	H1 (mm)		
	KG	UR	UR DIN
160	351	X	351
200	374	374	374
250	399	399	399
315	428	428	428
400	471	471	471

TYP VSTUPU	H4 (mm)
A15	80
B125	80
C250	80
D400	140

HL. inž. projektu:	Zodp. projektant:	Vypracoval:	Ing. Igor Šesták - TZB projekt		
ING. JOZEF ŠULKO	ING. IGOR ŠESTÁK	ING. IGOR ŠESTÁK	Sereďská 64 Trnava 5		
Investor: Miloš LETÁŠ, M. Chrásteka 510/21, Žiar nad Hronom			Zákazka č.:	61/12	
Profesia: ZDRAVOTECHNIKA			Dátum:	08/2012	
Názov a miesto stavby:			Mierka:	1:50	č.paré
NOVOSTAVBA RODINNÉHO DOMU S GARÁŽOU Cífer - Jarná, parc.č. 199/46			Stupeň:	PPSP	
			Formát:	1xA4	
Obsah výkresu: Vrtaná studňa s technologickou šachtou			Výkres č.:	Z-2	

HL. inž. projektu:	Zodp. projektant:	Vypracoval:	Ing. Igor Šesták - TZB projekt		
ING. JOZEF ŠULKO	ING. IGOR ŠESTÁK	ING. IGOR ŠESTÁK	Sereďská 64 Trnava 5		
Investor: Miloš LETÁŠ, M. Chrásteka 510/21, Žiar nad Hronom			Zákazka č.:	61/12	
Profesia: ZDRAVOTECHNIKA			Dátum:	08/2012	
Názov a miesto stavby:			Mierka:	1:50	č.paré
NOVOSTAVBA RODINNÉHO DOMU S GARÁŽOU Cífer - Jarná, parc.č. 199/46			Stupeň:	PPSP	
			Formát:	1xA4	
Obsah výkresu: Revízna a čistiaca kanalizačná šachta			Výkres č.:	Z-3	