


VCHODOVÉ DVEŘE


pohled zvenku

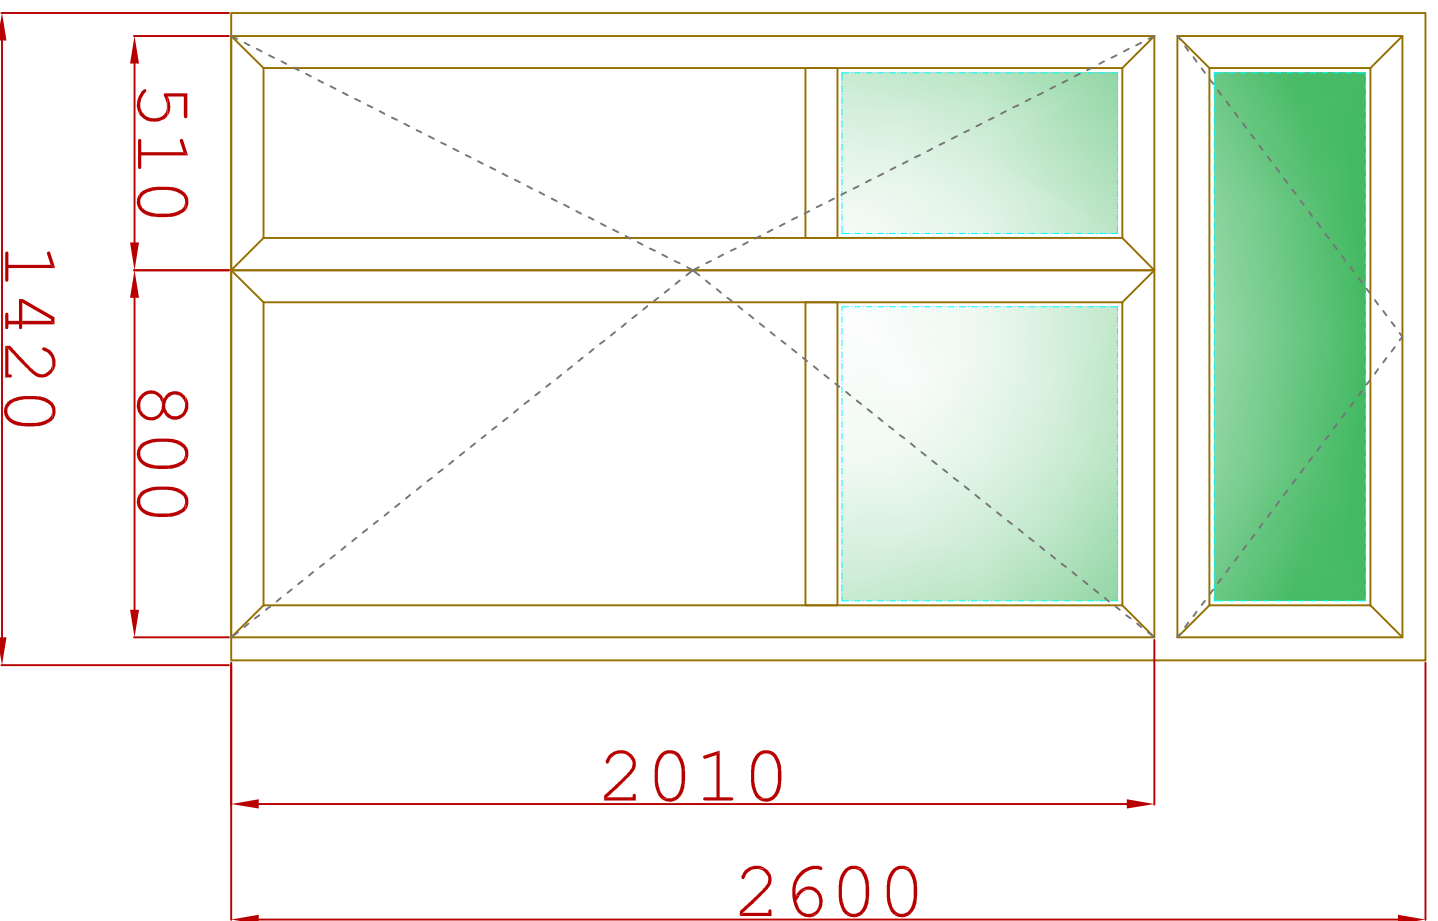

- OTEVÍRÁNÍ DVEŘNÍCH KŘÍDEL DOVNITŘ
- OTEVÍRÁNÍ VENTILACE DOVNITŘ
- DEKOR TMAVÝ DUB, NEBO PODOBNÝ
- ZASKLENÍ KÚRA ČIRÁ
- BEZPEČNOSTNÍ KOVÁNÍ KLIKA - KLIKA HNĚDÝ ELOX

VRATA DÍLNA

pohled zvenku

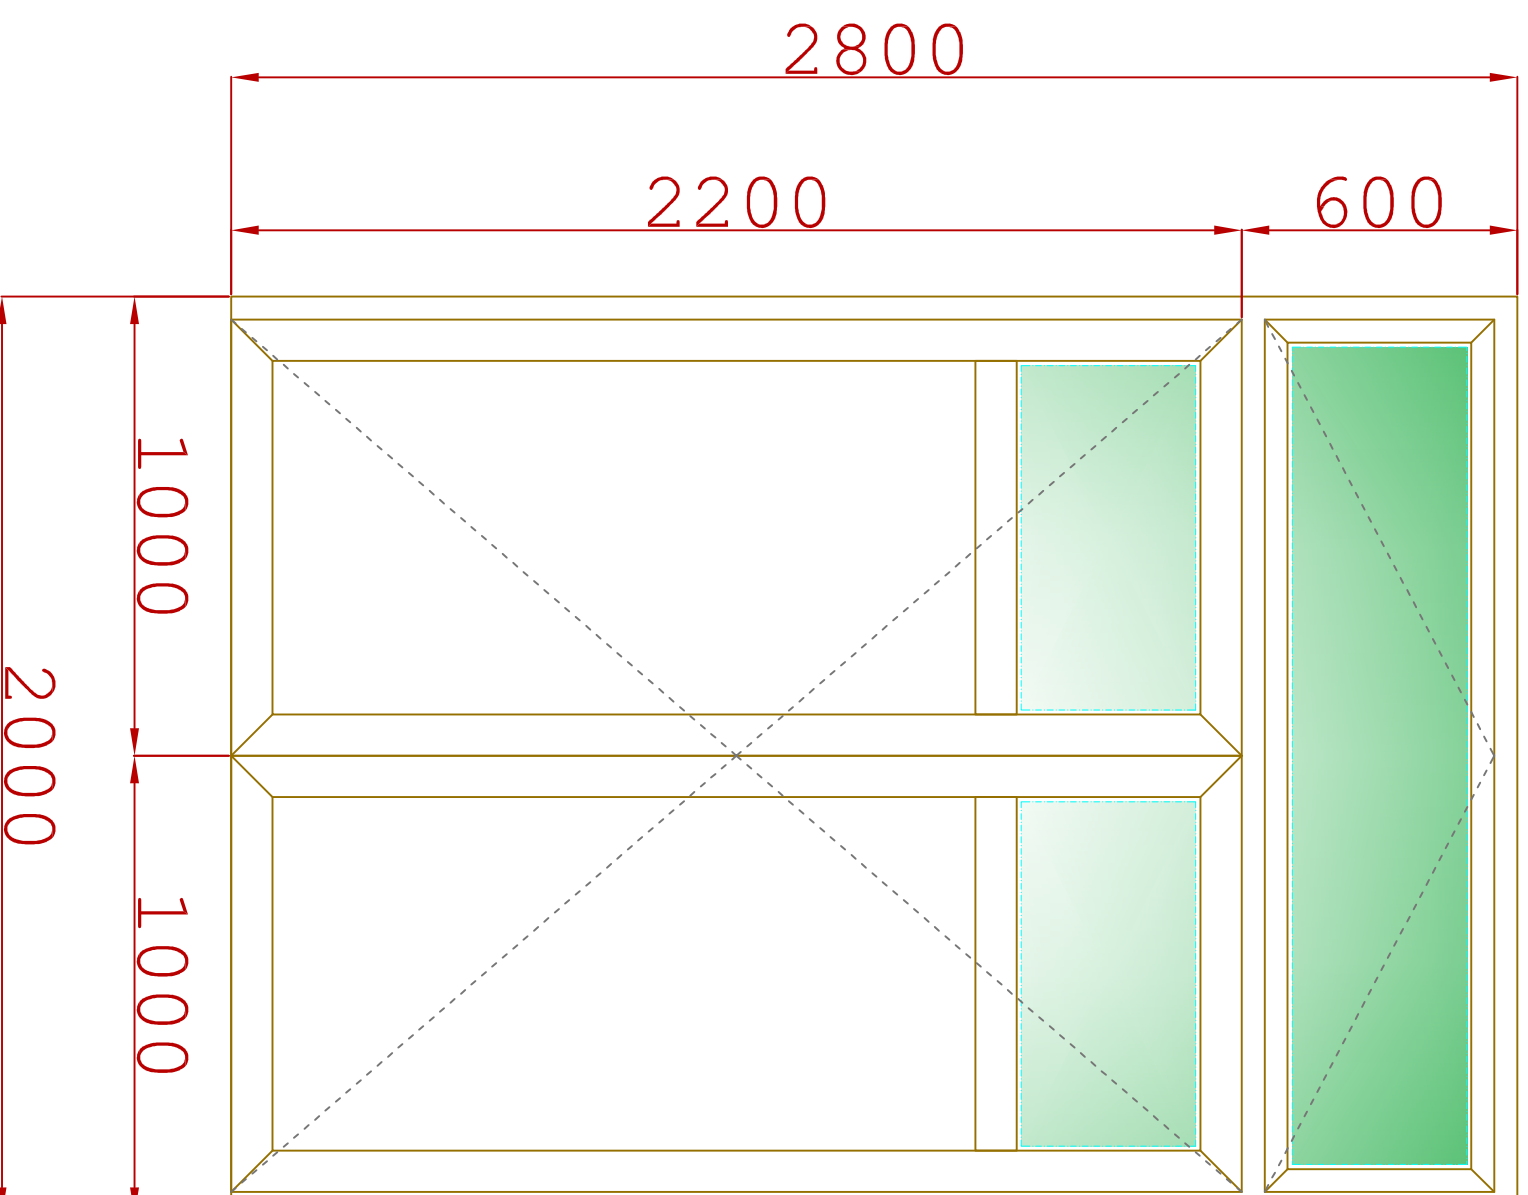

- OTEVÍRÁNÍ DVEŘNÍCH KŘÍDEL VEN
- OTEVÍRÁNÍ VENTILACE DOVNITŘ
- DEKOR TMAVÝ DUB, NEBO PODOBNÝ
- ZASKLENÍ KÚRA ČIRÁ
- BEZPEČNOSTNÍ KOVÁNÍ KLIKA - KLIKA HNĚDÝ ELOX