

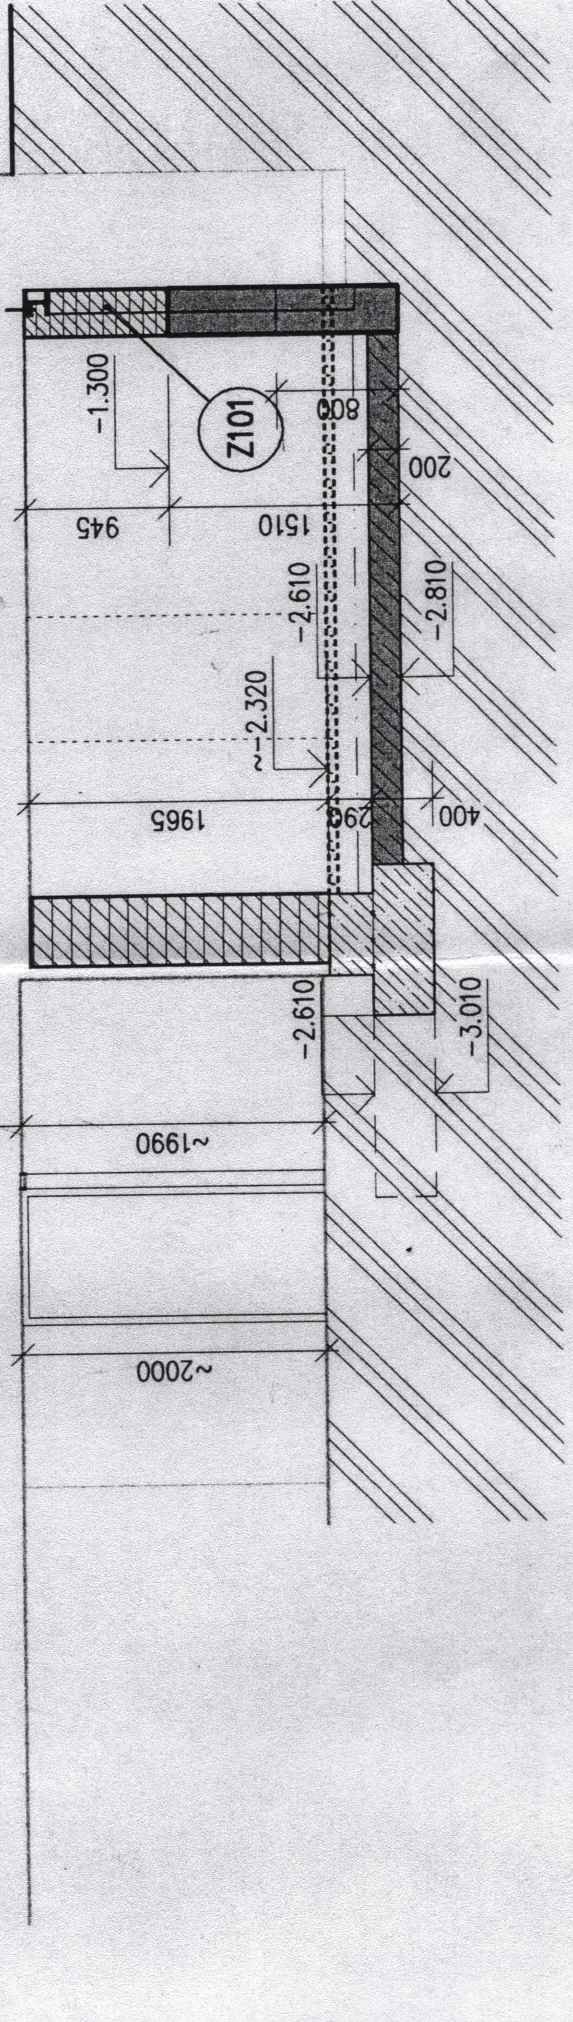
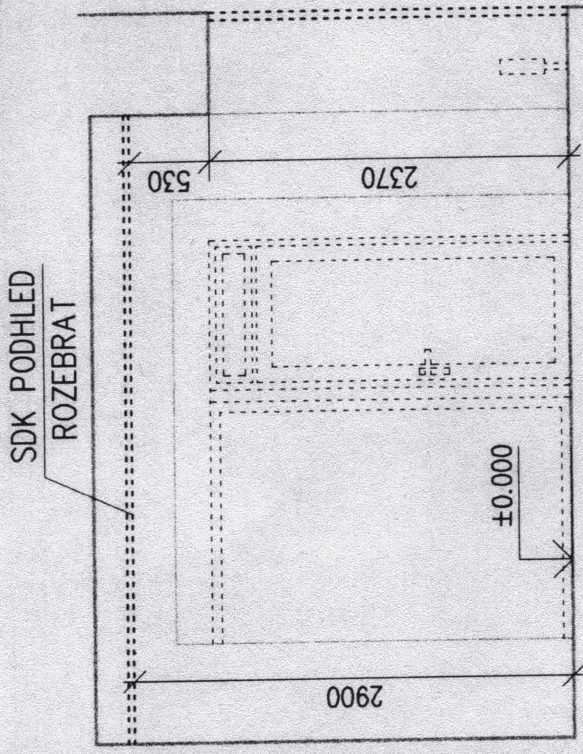


ŘEZ 2-2

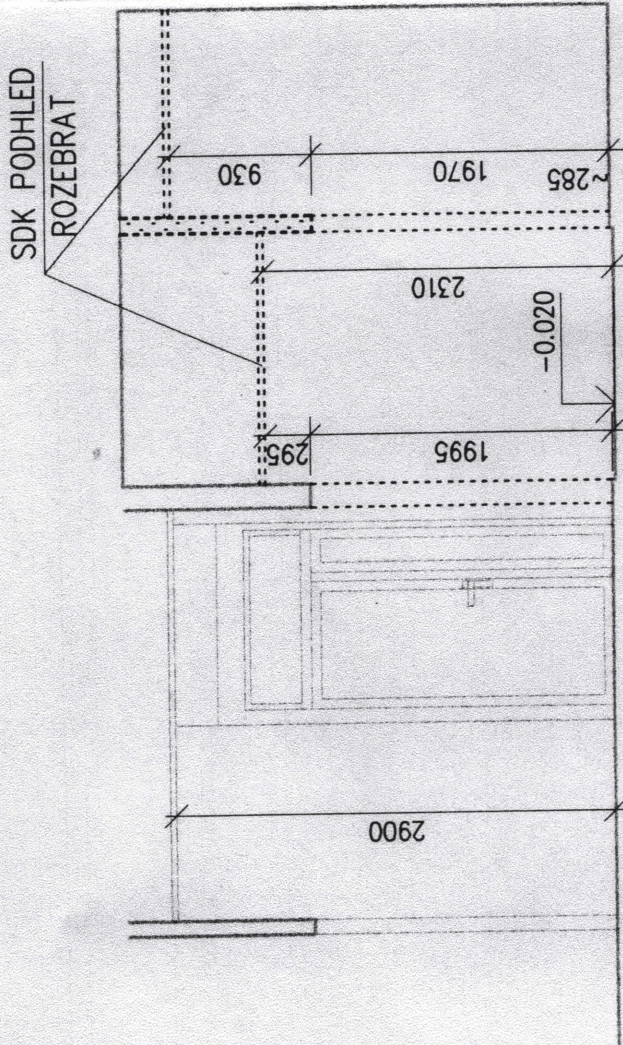


14710

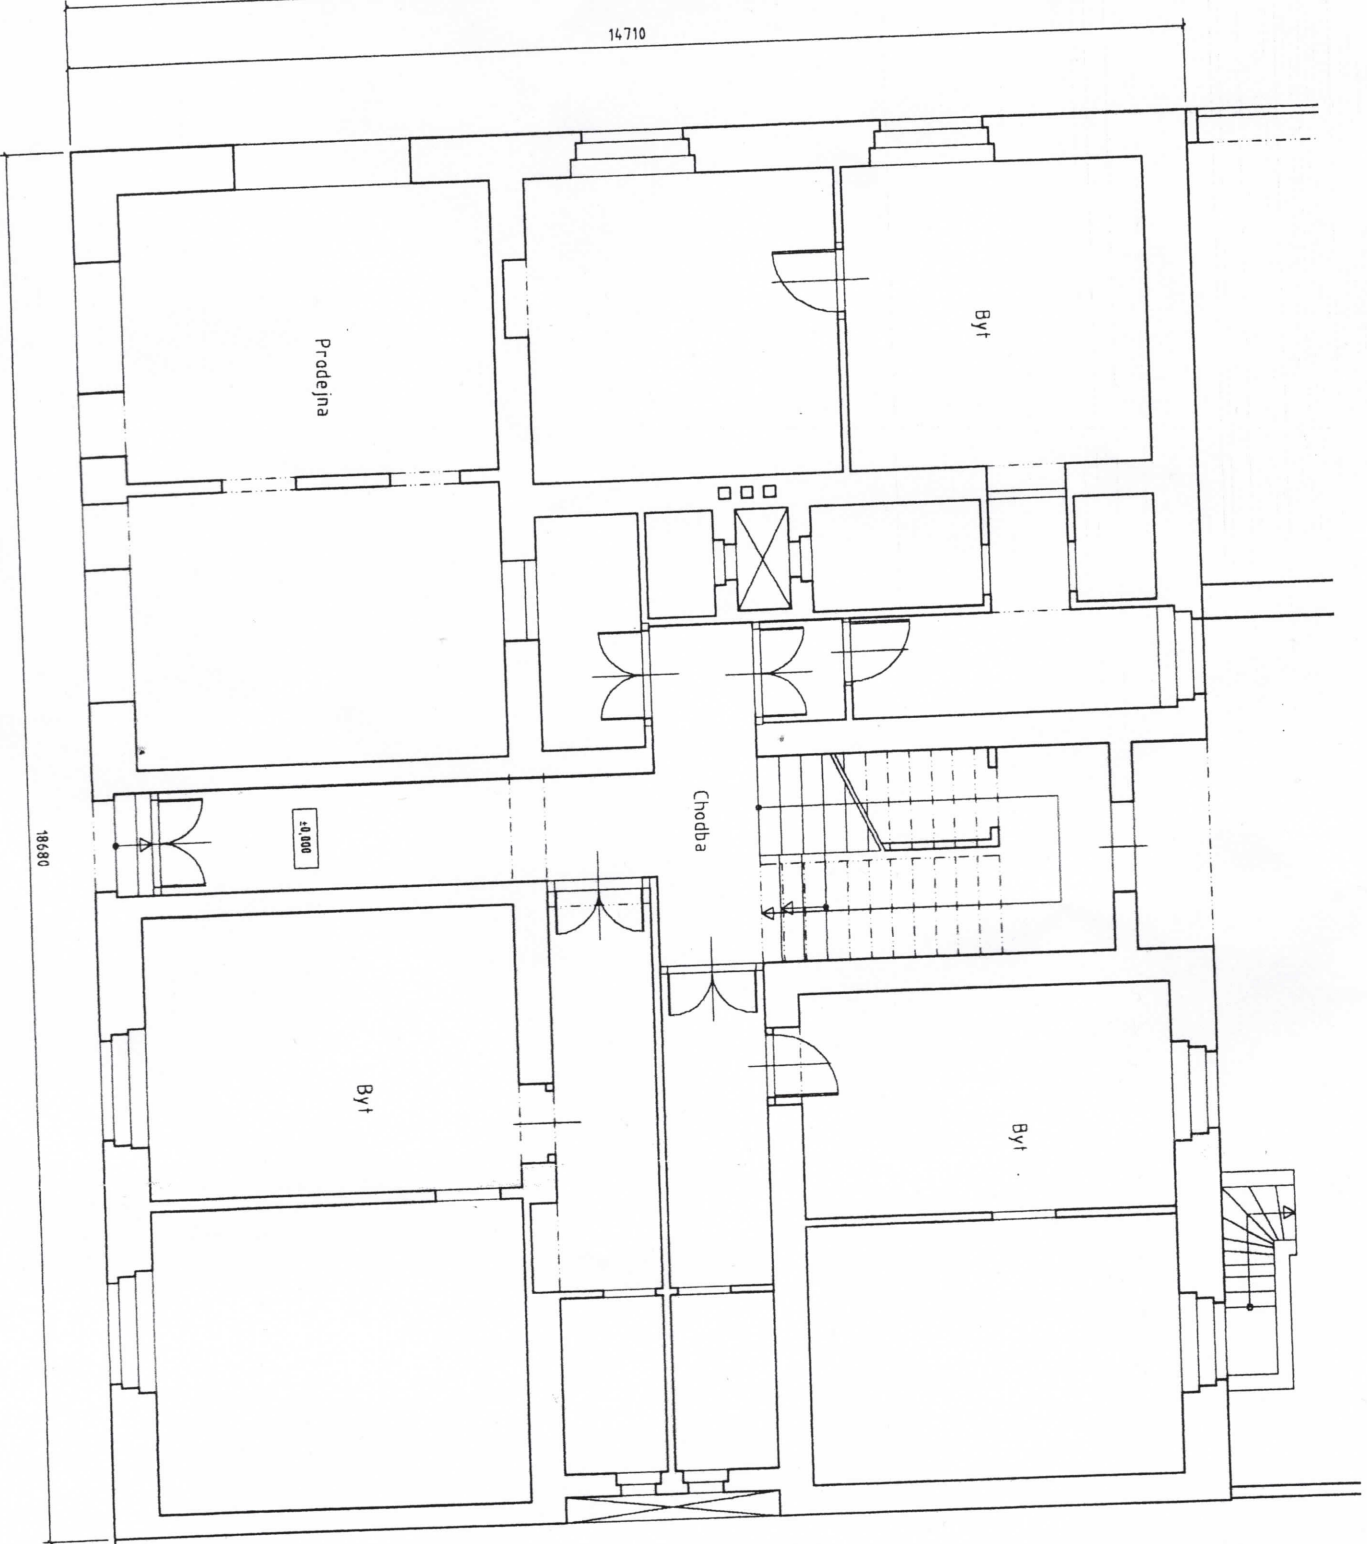

PŘÍZEMÍ - Současný st



Vyrádkovali:	
ing.arch.K.Albrecht	ing.arch.F.Müller
Investor	Autotépos s.r.l.
Místo stavby	Kobyliské nám.
Název stavby:	OPRAVA
	Kobyliské nám.
Projekt	
stavební	

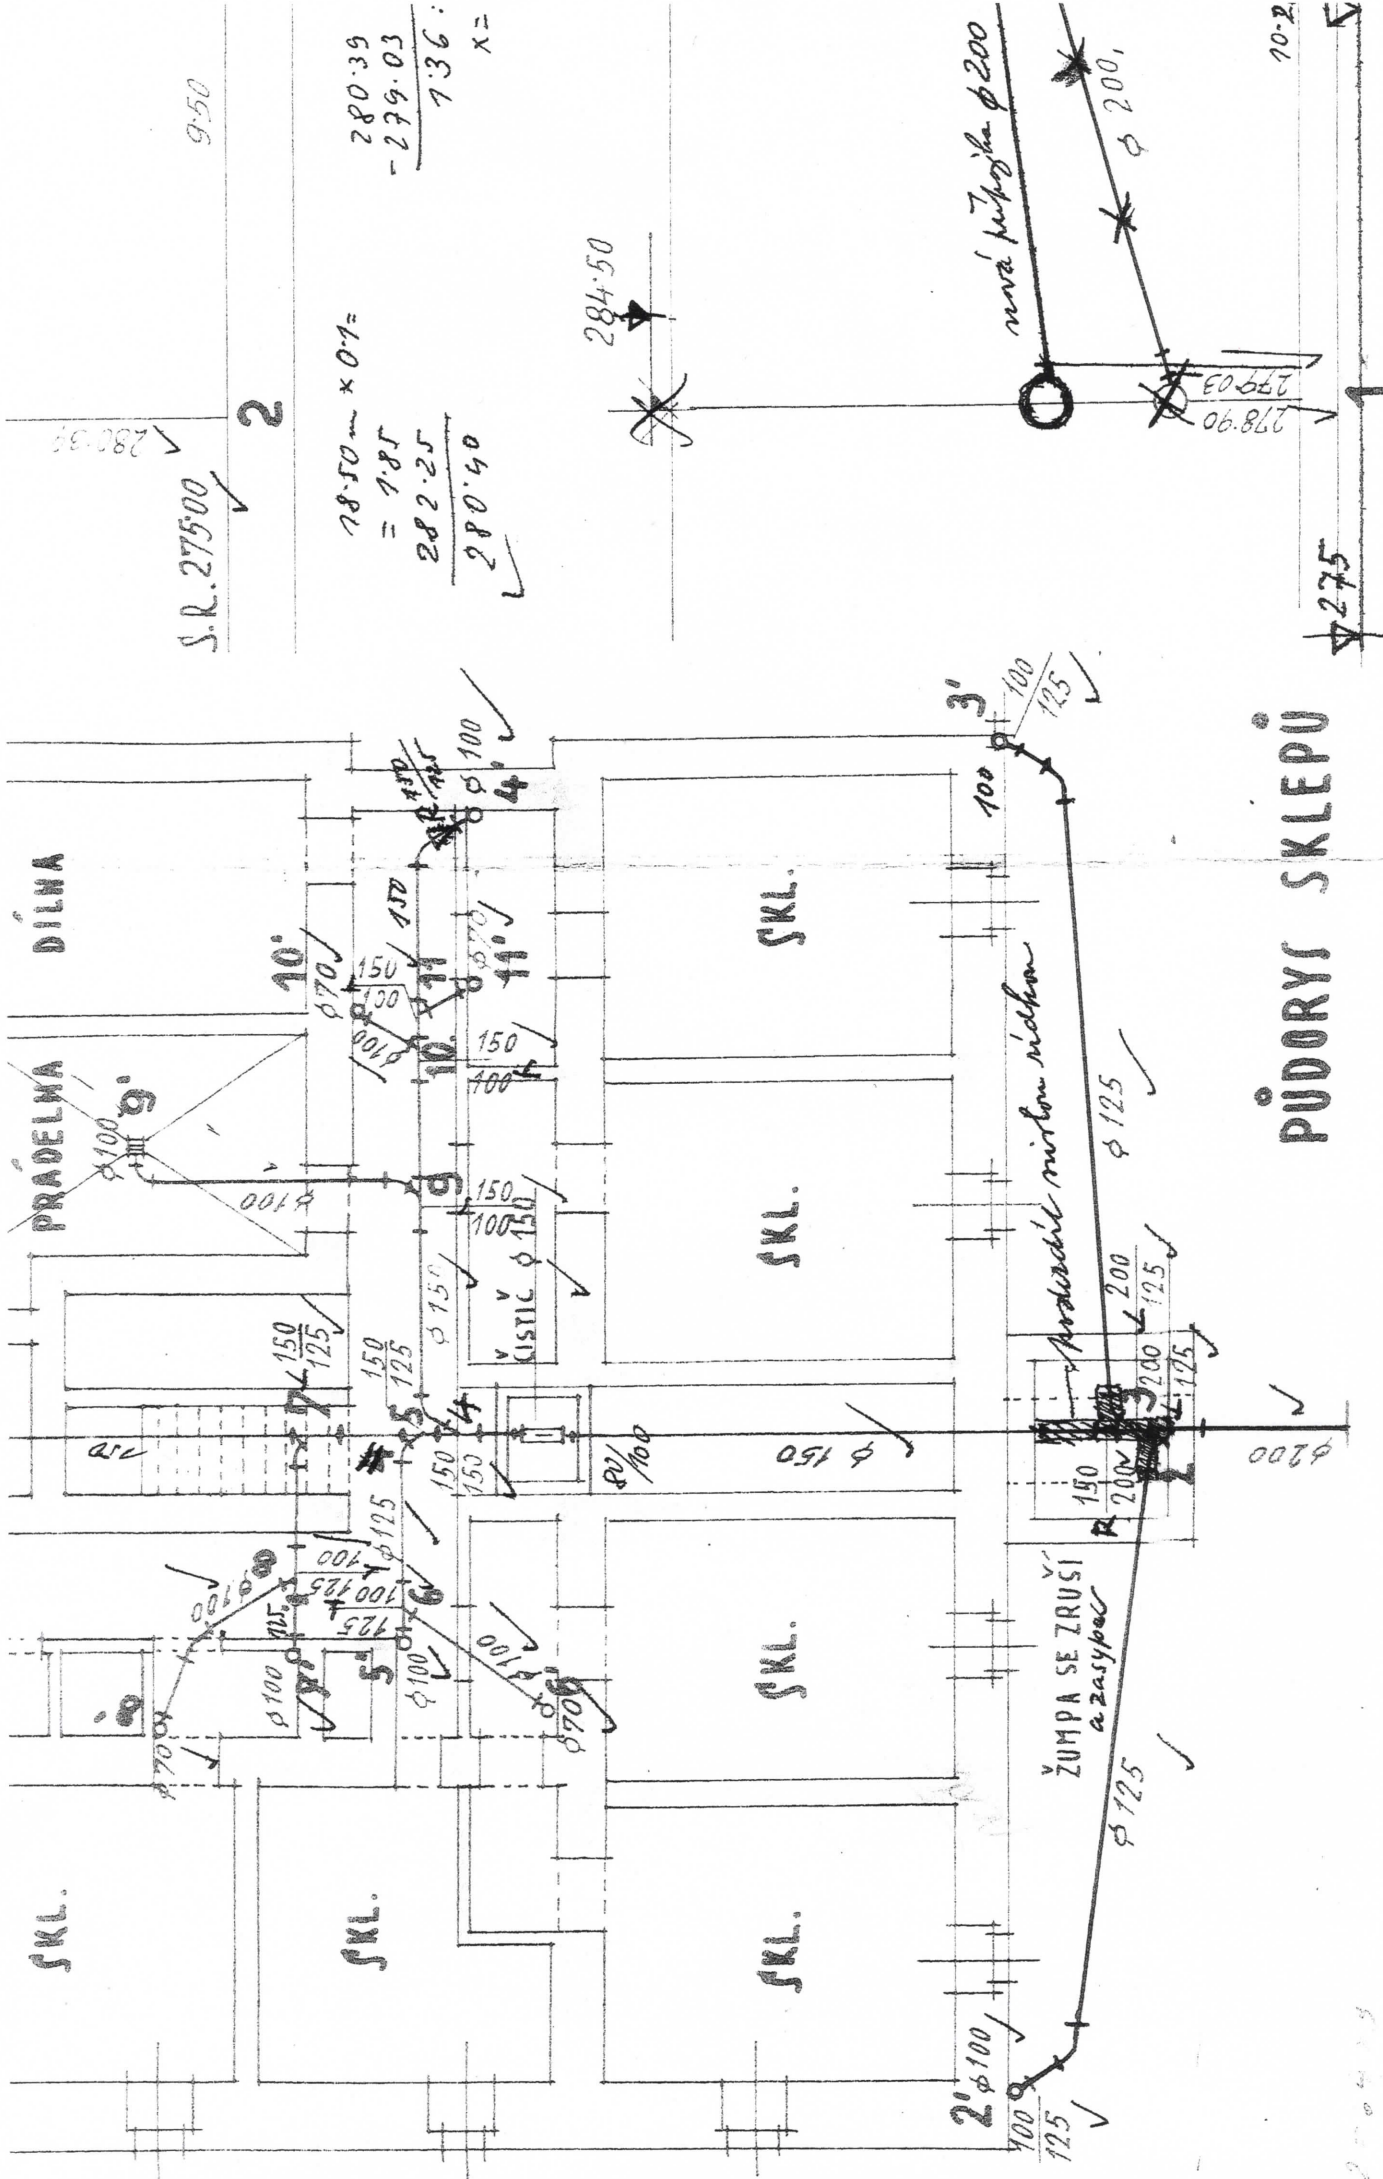

PŮDORYS SKLEPŮ

10-2

S.R. 27500 ✓


2

9.50

$$\begin{array}{r}
 280.39 \\
 - 279.03 \\
 \hline
 1.36 \\
 \times 2 \\
 \hline
 280.40
 \end{array}$$

$$\begin{array}{r}
 18.50 \times 0.1 = 1.85 \\
 282.25 \\
 \hline
 280.40
 \end{array}$$

284.50

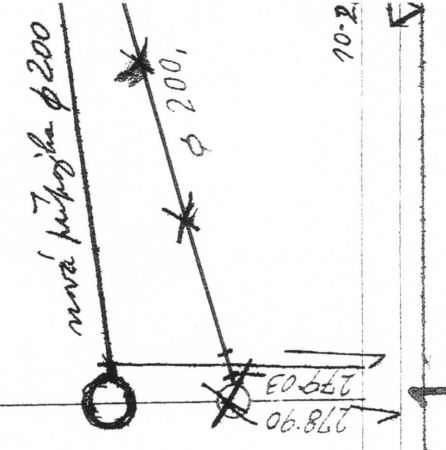

275

"VI" φ 47cm

ŽUMPA SE ŽRUŠÍ a zasypá

Prostřední míčkovnicí

DÍLNA

PRÁDELNA

SKL.

SKL.

SKL.

SKL.

SKL.

SKL.

200409