


Půdorys horního patra

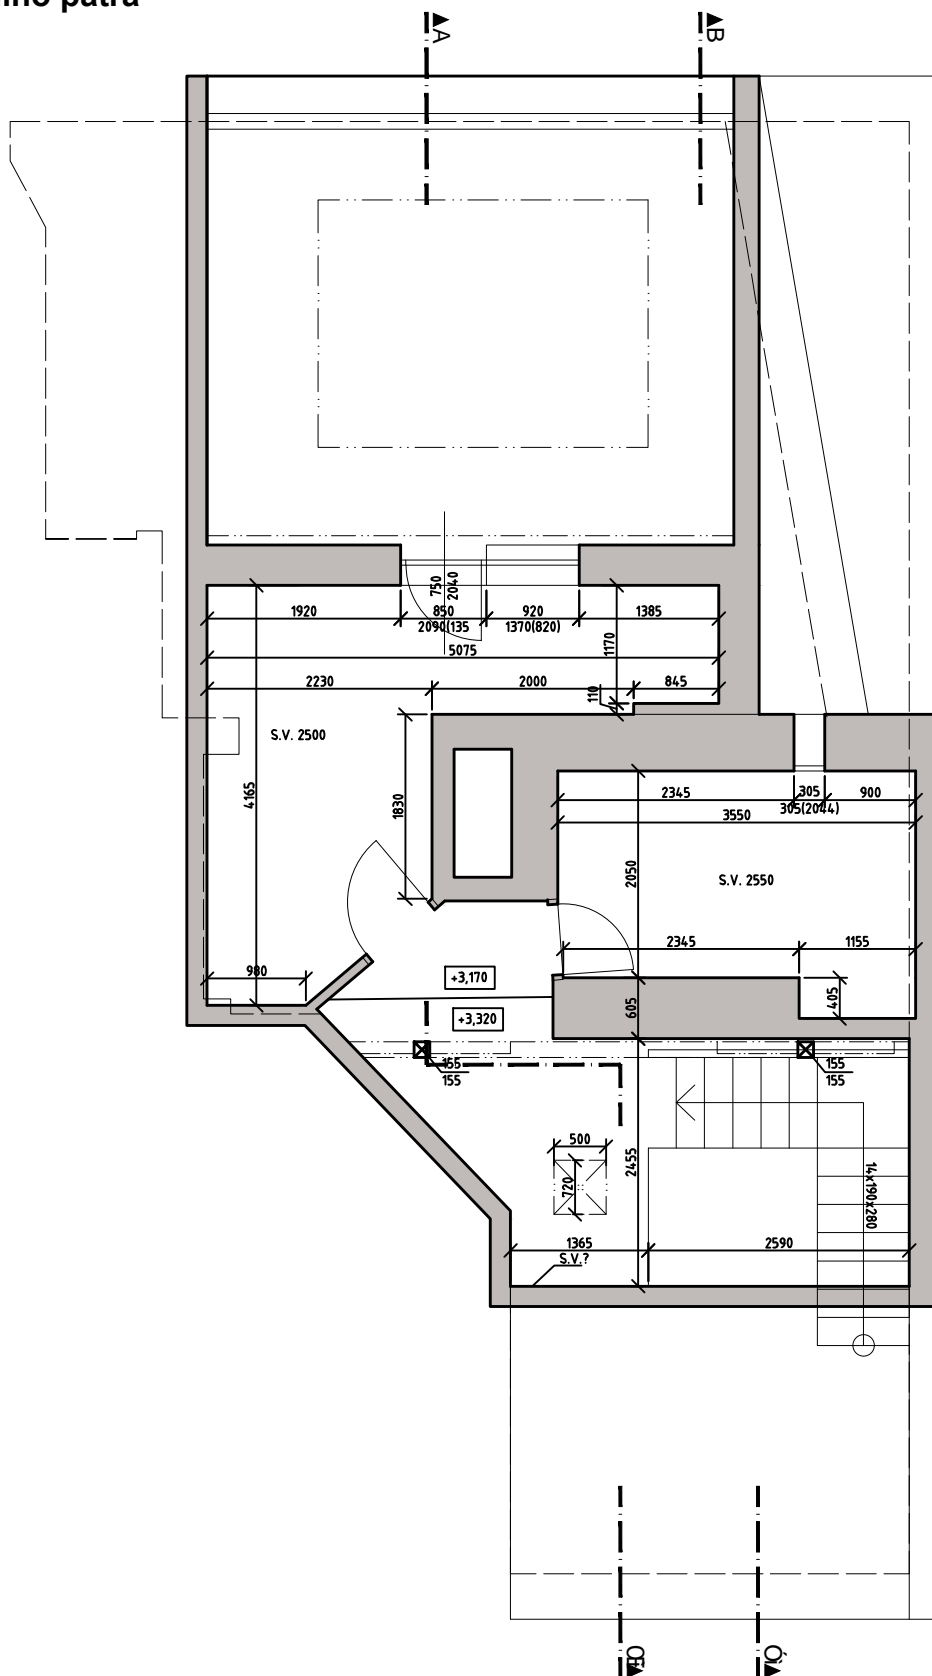

PROJEKT
STUDIE REKONSTRUKCE BYTU - Golgota B

INVESTOR
Golgota


PROJEKTANT
Q* Ě&ČĀ & Č&P a.s. | a | ě | ě

T ŮVUĀŮVČKŮY
Ú[ěZč] æ [Ě Ů ě Č Ě Ě ě] Č&P

ÞZŌXĀK SŮŌUW
Půdorys horního patra - stávající stav

T VSU DATUM ŮŠŮĀK SŮŌUW
M1:75 XXX 02

Řez AA´

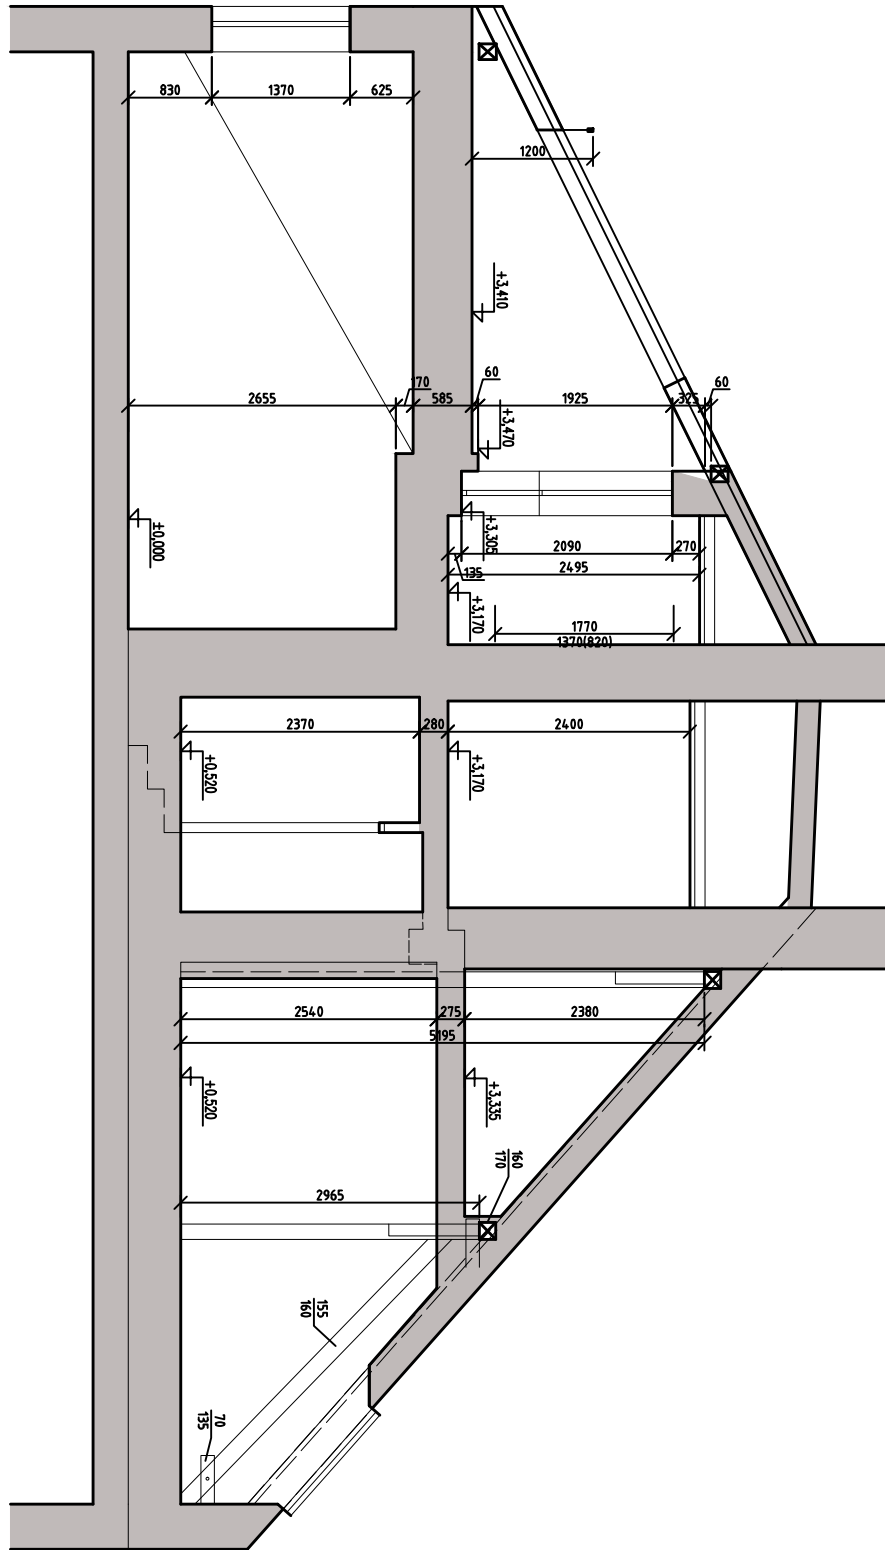

PROJEKT
STUDIE REKONSTRUKCE BYTU - Golgota B

INVESTOR
Golgota

PROJEKTANT
Q* [unreadable] & [unreadable]


T ÚVUÁVOKÝ
Ú [unreadable] & [unreadable]

PROJEKTANT
Ú [unreadable] & [unreadable]

T VSU
M1:75
 DATUM
XXX
 ÚŠUÁK SÚÓUW
03

Řez AA´ - stávající stav

Řez BB'

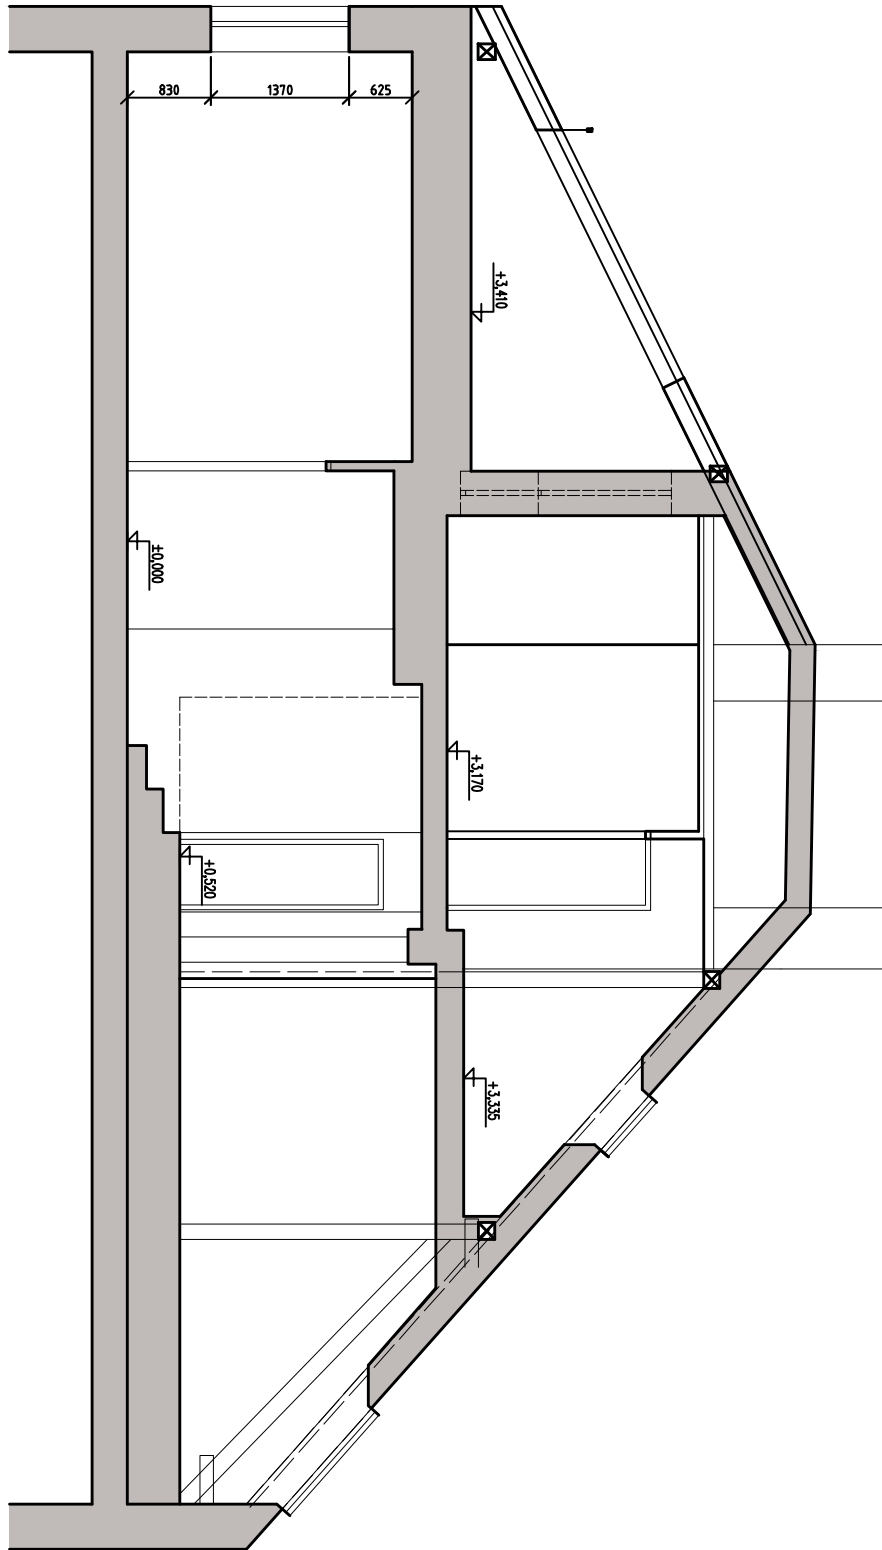

PROJEKT
STUDIE REKONSTRUKCE BYTU - Golgota B

INVESTOR

Golgota

PROJEKTANT

Q* Ě&ČT & Čpá a; | a| ċi

T ůVUÄVOKÖY

Ú[áZç] } æ \ ~ ĚÜ! acaGĚKá [@aa ^

Þ7ÖXÁK SÚÓUW

Řez BB' - stávající stav

T VSU

DATUM


ÚŠUÁK SÚÓUW

M1:75

XXX

04

Půdorys spodního patra

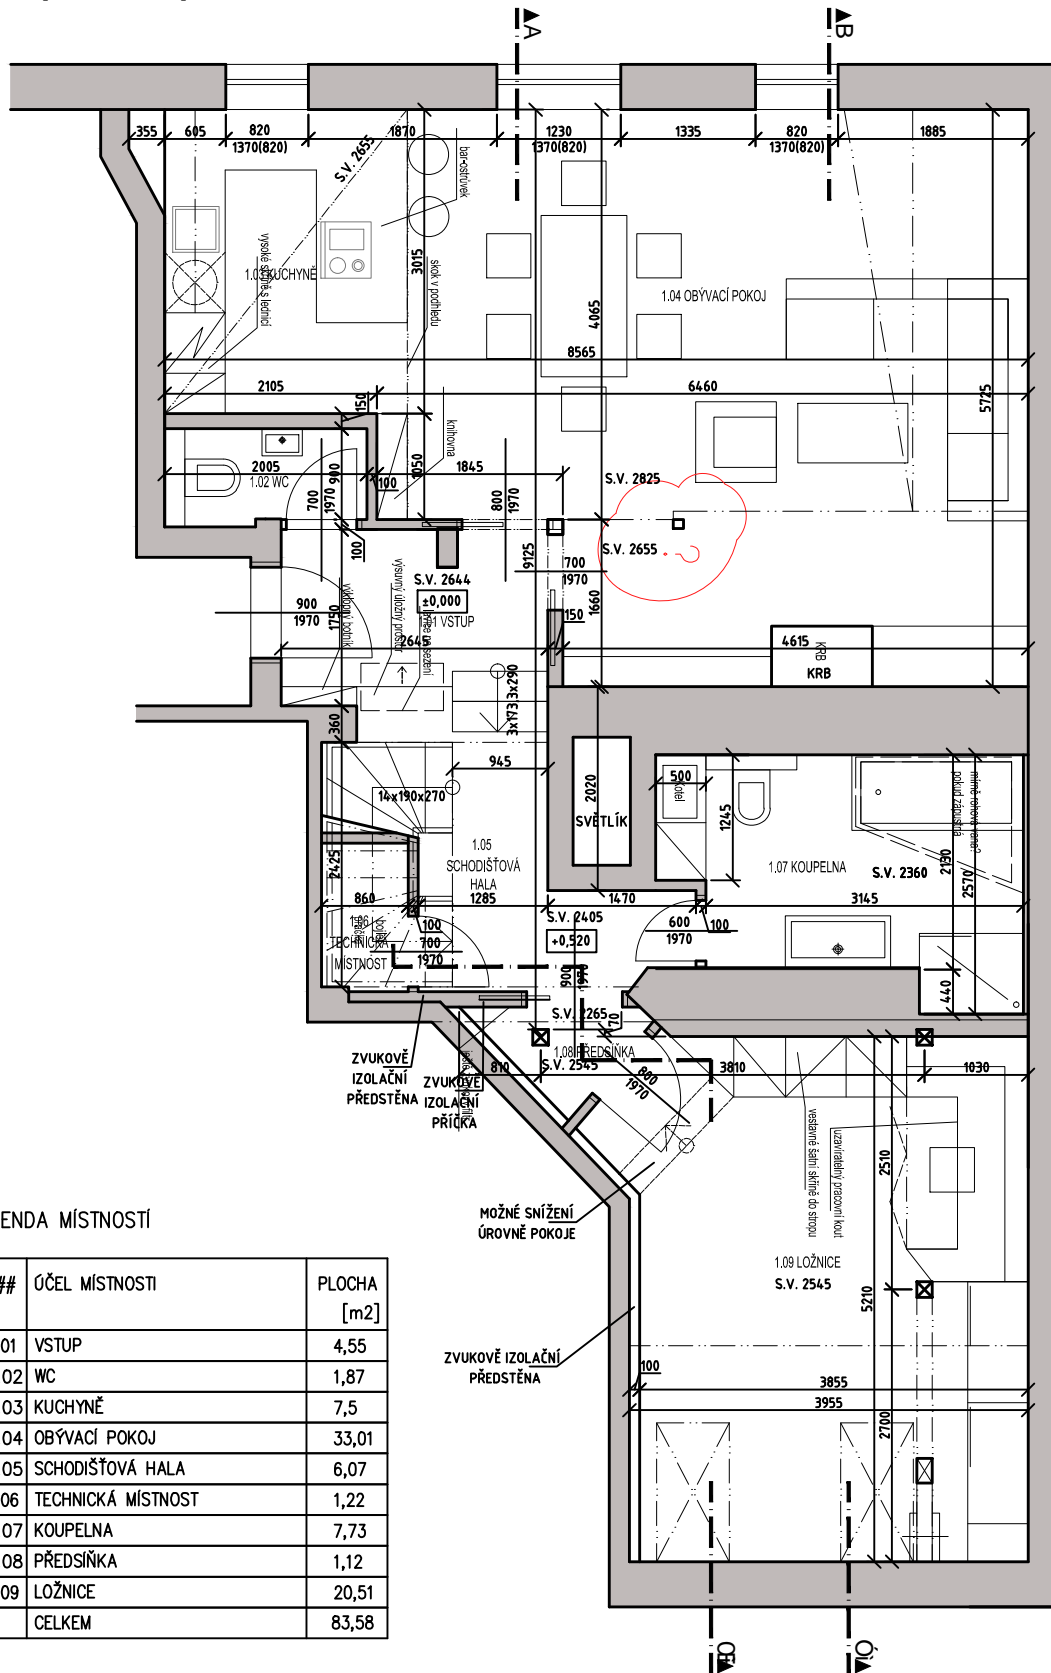

LEGENDA MÍSTNOSTÍ

##	ÚČEL MÍSTNOSTI	PLOCHA [m ²]
1.01	VSTUP	4,55
1.02	WC	1,87
1.03	KUCHYNĚ	7,5
1.04	OBÝVACÍ POKOJ	33,01
1.05	SCHODIŠŤOVÁ HALA	6,07
1.06	TECHNICKÁ MÍSTNOST	1,22
1.07	KOUPELNA	7,73
1.08	PŘEDSÍŇKA	1,12
1.09	LOŽNICE	20,51
	CELKEM	83,58

MOŽNÉ SNÍŽENÍ ÚROVNĚ POKOJE

ZVUKOVĚ IZOLAČNÍ PŘEDSTĚNA

Ú[aZç } æ \ ~ ŤÚ i acaGĚKá [@aa ^

Půdorys spodního patra - návrh

PROJEKT
STUDIE REKONSTRUKCE BYTU - Golgota B

INVESTOR

Golgota

PROJEKTANT

Q * Ě & QĚ ě QaaP a; i aĭ ĭ

T ŮVUĀVŮKŮY

Þ7ZÖXĀ SŮŮŮW

T VSU
M1:75


DATUM

XXX

ŮŠŮĀ SŮŮŮW

05

Půdorys horního patra

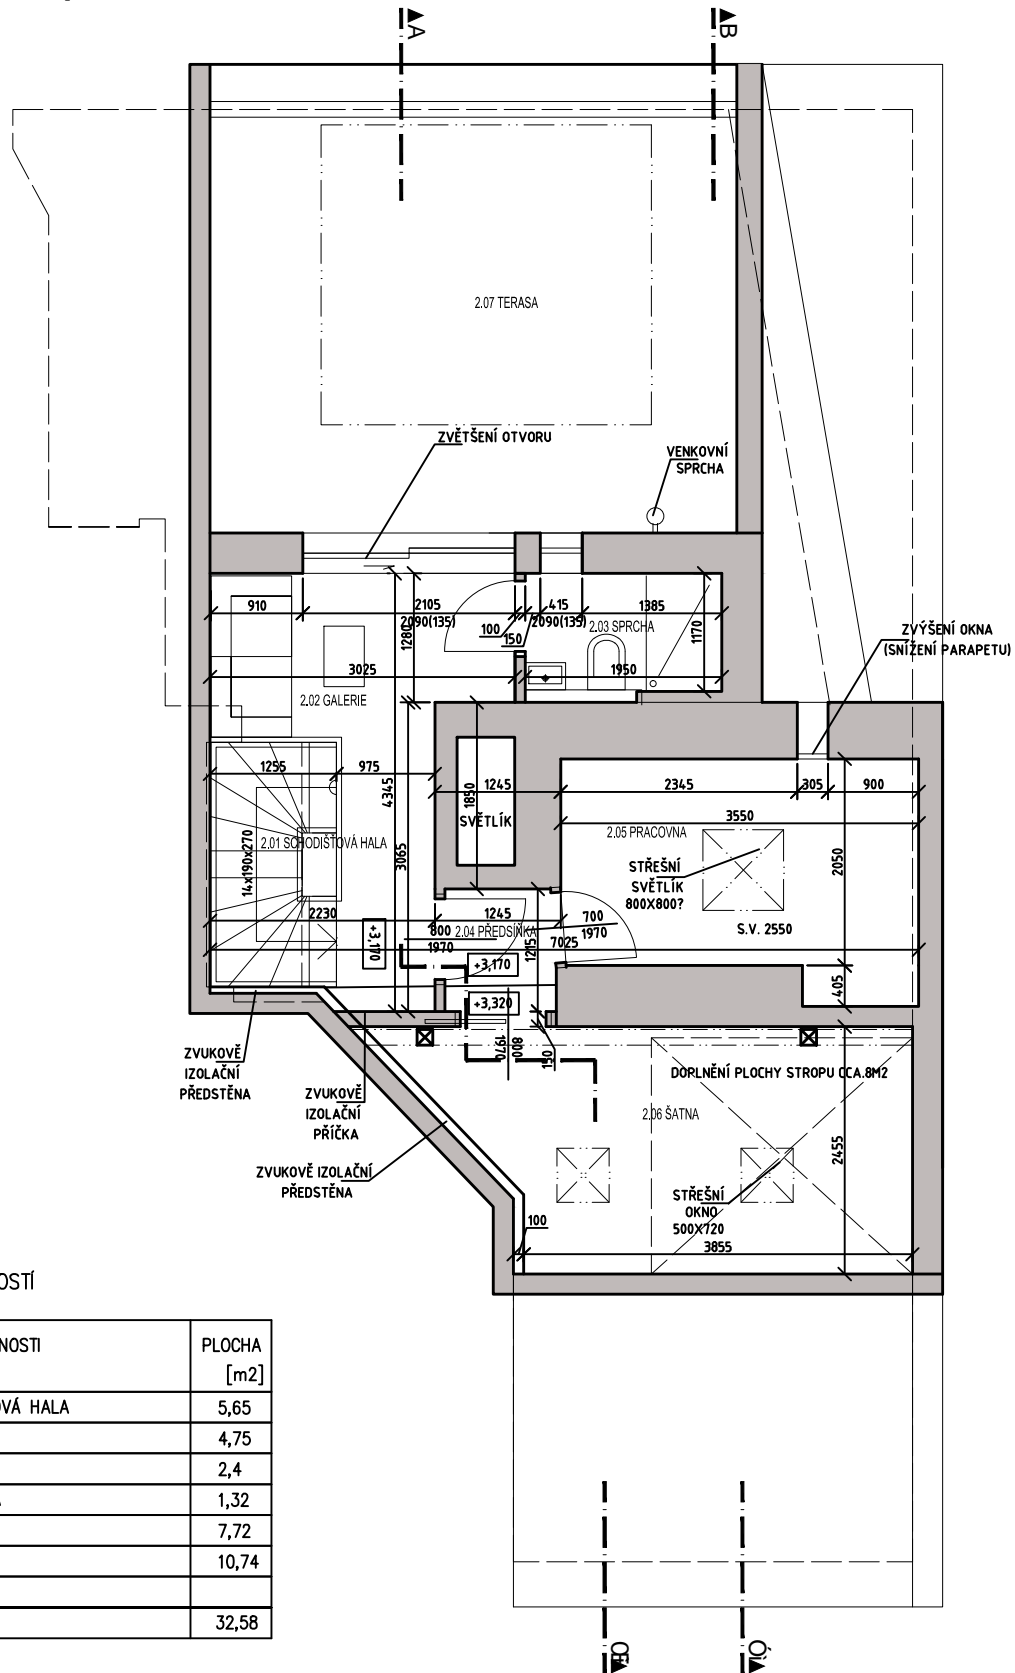


LEGENDA MÍSTNOSTÍ

##	ÚČEL MÍSTNOSTI	PLOCHA [m ²]
2.01	SCHODIŠŤOVÁ HALA	5,65
2.02	GALERIE	4,75
2.03	SPRCHA	2,4
2.04	PŘEDSÍŇKA	1,32
2.05	PRACOVNA	7,72
2.06	ŠATNA	10,74
2.07	TERASA	
	CELKEM	32,58

PROJEKT
STUDIE REKONSTRUKCE BYTU - Golgota B
 INVESTOR
Golgota
 PROJEKTANT

T ÚVUÁVOKÝ
 Ú[áZç] } æ [~ ĚÚi acaGĚKá [@aa ^
 P7ZÖXÁK SÚÓUW
Půdorys horního patra - návrh
 T VSU
M1:75
 DATUM
XXX
 ÚŠUÁK SÚÓUW
06

Řez AA'

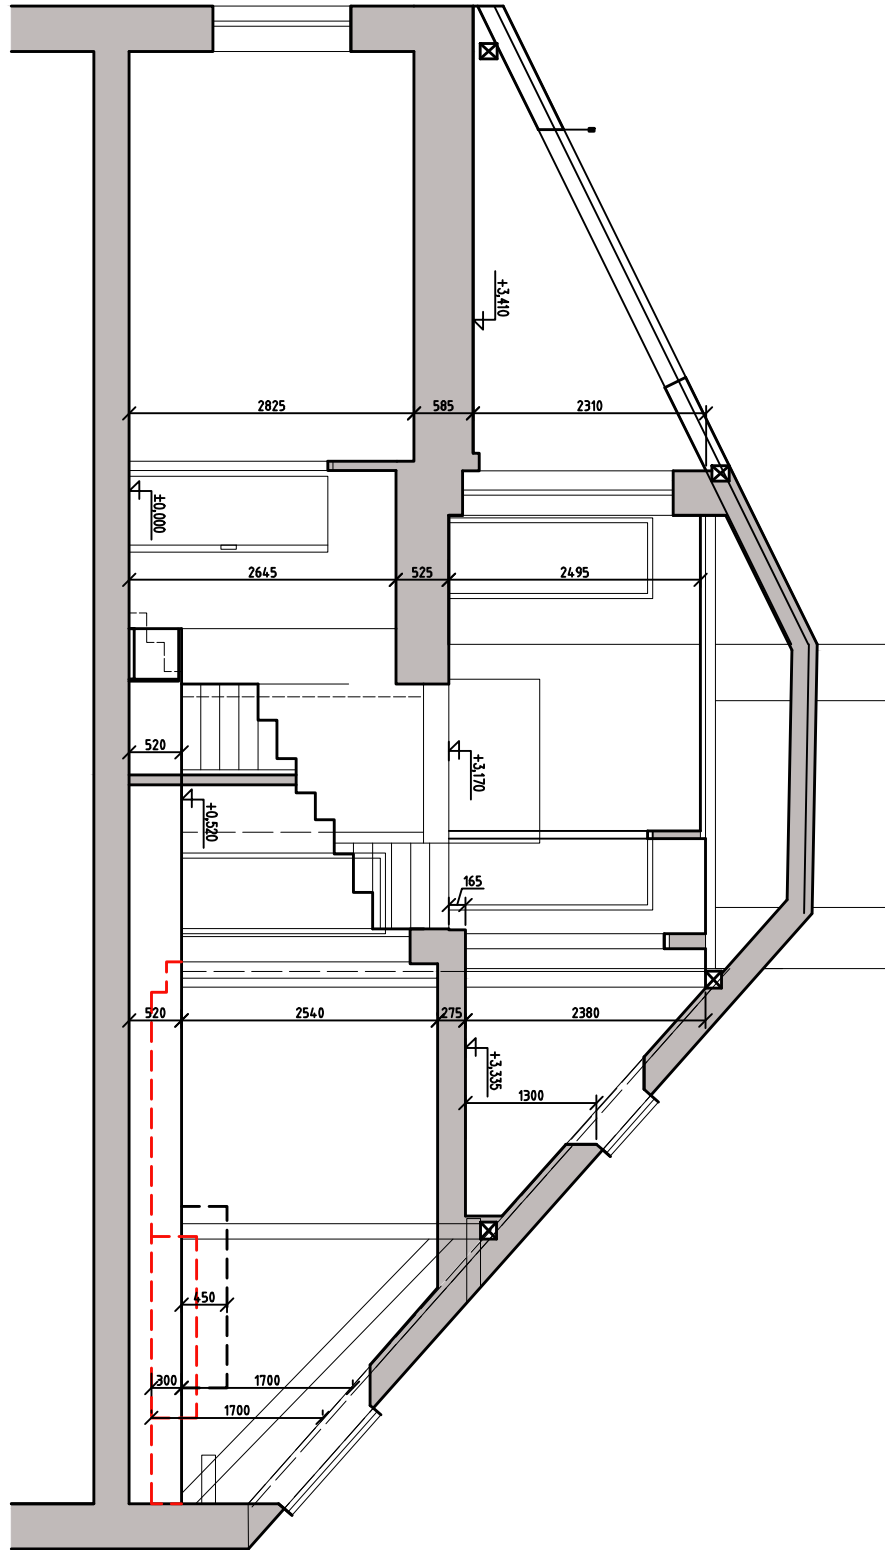

PROJEKT
STUDIE REKONSTRUKCE BYTU - Golgota B

INVESTOR

Golgota

PROJEKTANT

Q* Ě&ČT & Čpř a; i a; ě

T ŮVUÄÜVÖKÖY

Ú[áZç] } æ [~ ĚÜ! acaGĚKá [@aa ^

p7ZÖXÁK SÚÖÜW

Řez AA' - návrh

T VSU

DATUM


ŮŠUÁK SÚÖÜW

M1:75

XXX

07

Půdorys spodního patra

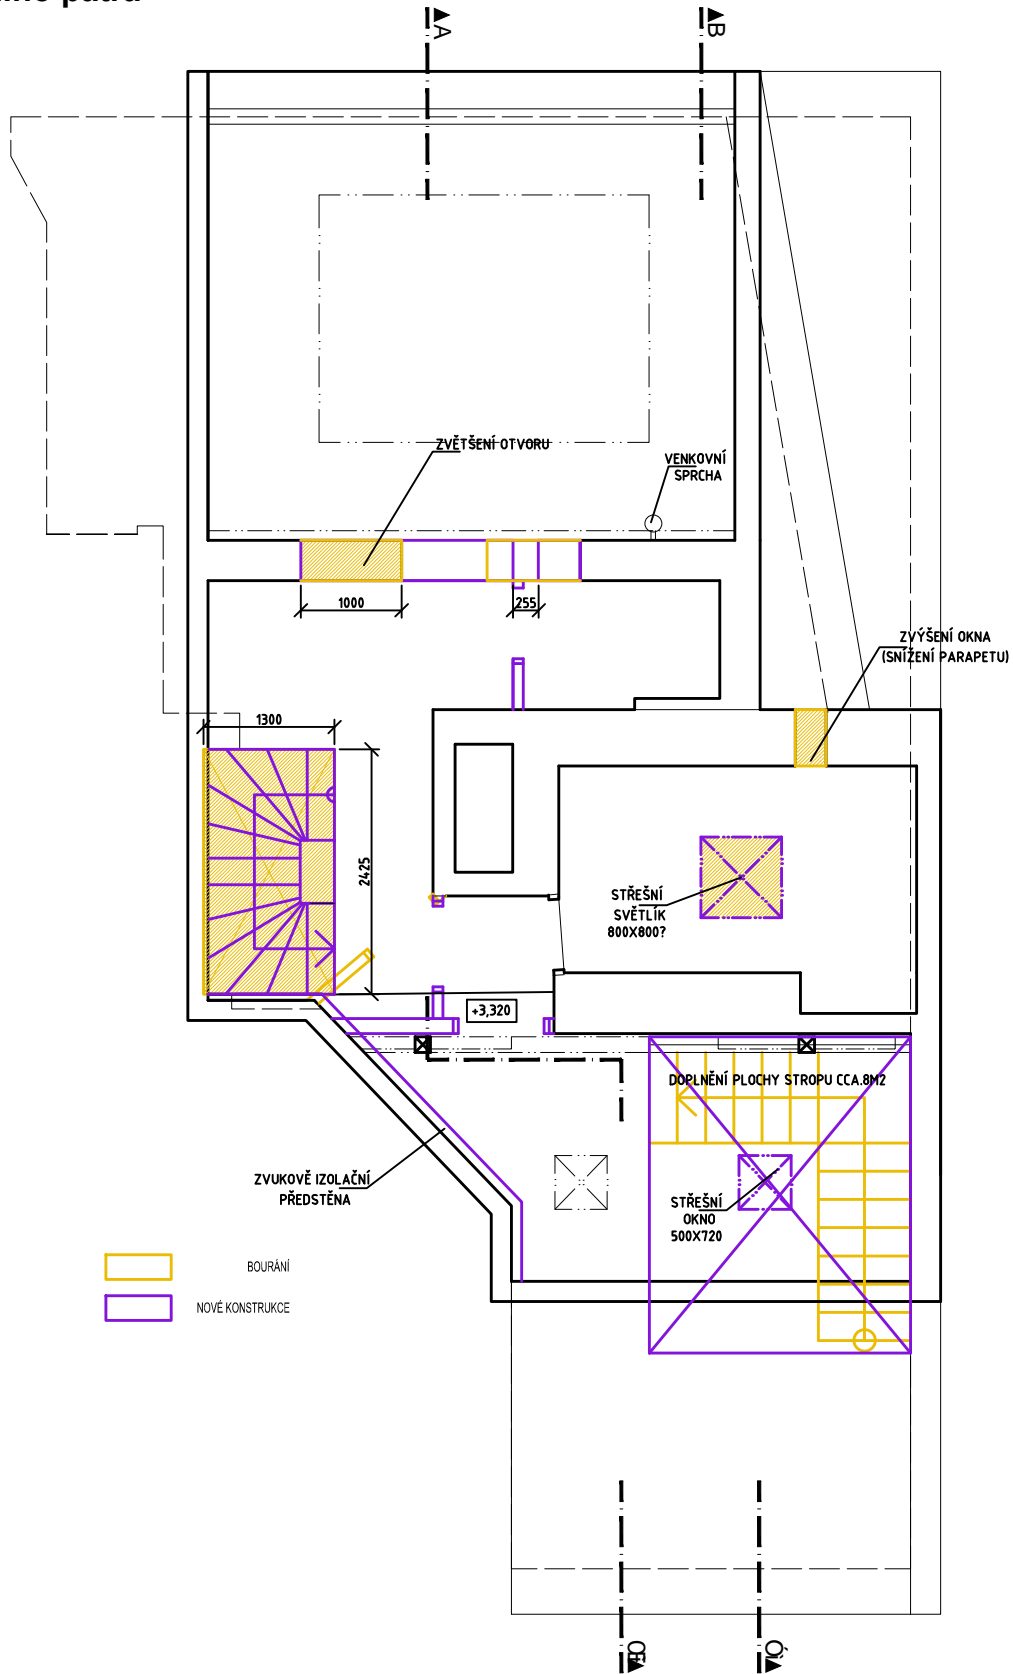

PROJEKT
STUDIE REKONSTRUKCE BYTU - Golgota B

INVESTOR
Golgota

PROJEKTANT
Q* Ě&ČĀ & Č&P&Ā; | ĀĀ ĀĀ

T ŪVUĀŪVĀĀŪ
Ú[ĀĀĀ] ĀĀ [ŪĀĀĀĀĀ] ĀĀĀ

Ā7ZŌXĀ SŪŌŪW
Schéma horního patra - bouráníXnové kce

T VSU DATUM ŪŠUĀK SŪŌŪW
M1:75 XXX 09