
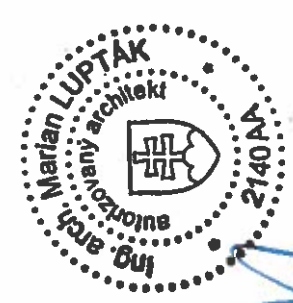


- PLÁVAVUCÍ DREVENÝ ROŠT
- IZOLÁCIA HYDROBIT 2x
- LEPENKA A 400
- DEBNENIE V SPADE 1%
- NOBASIL
- NOBAHŤ
- PAROZÁBRANA FLEXIKORD
- SÁDROKARTÓN

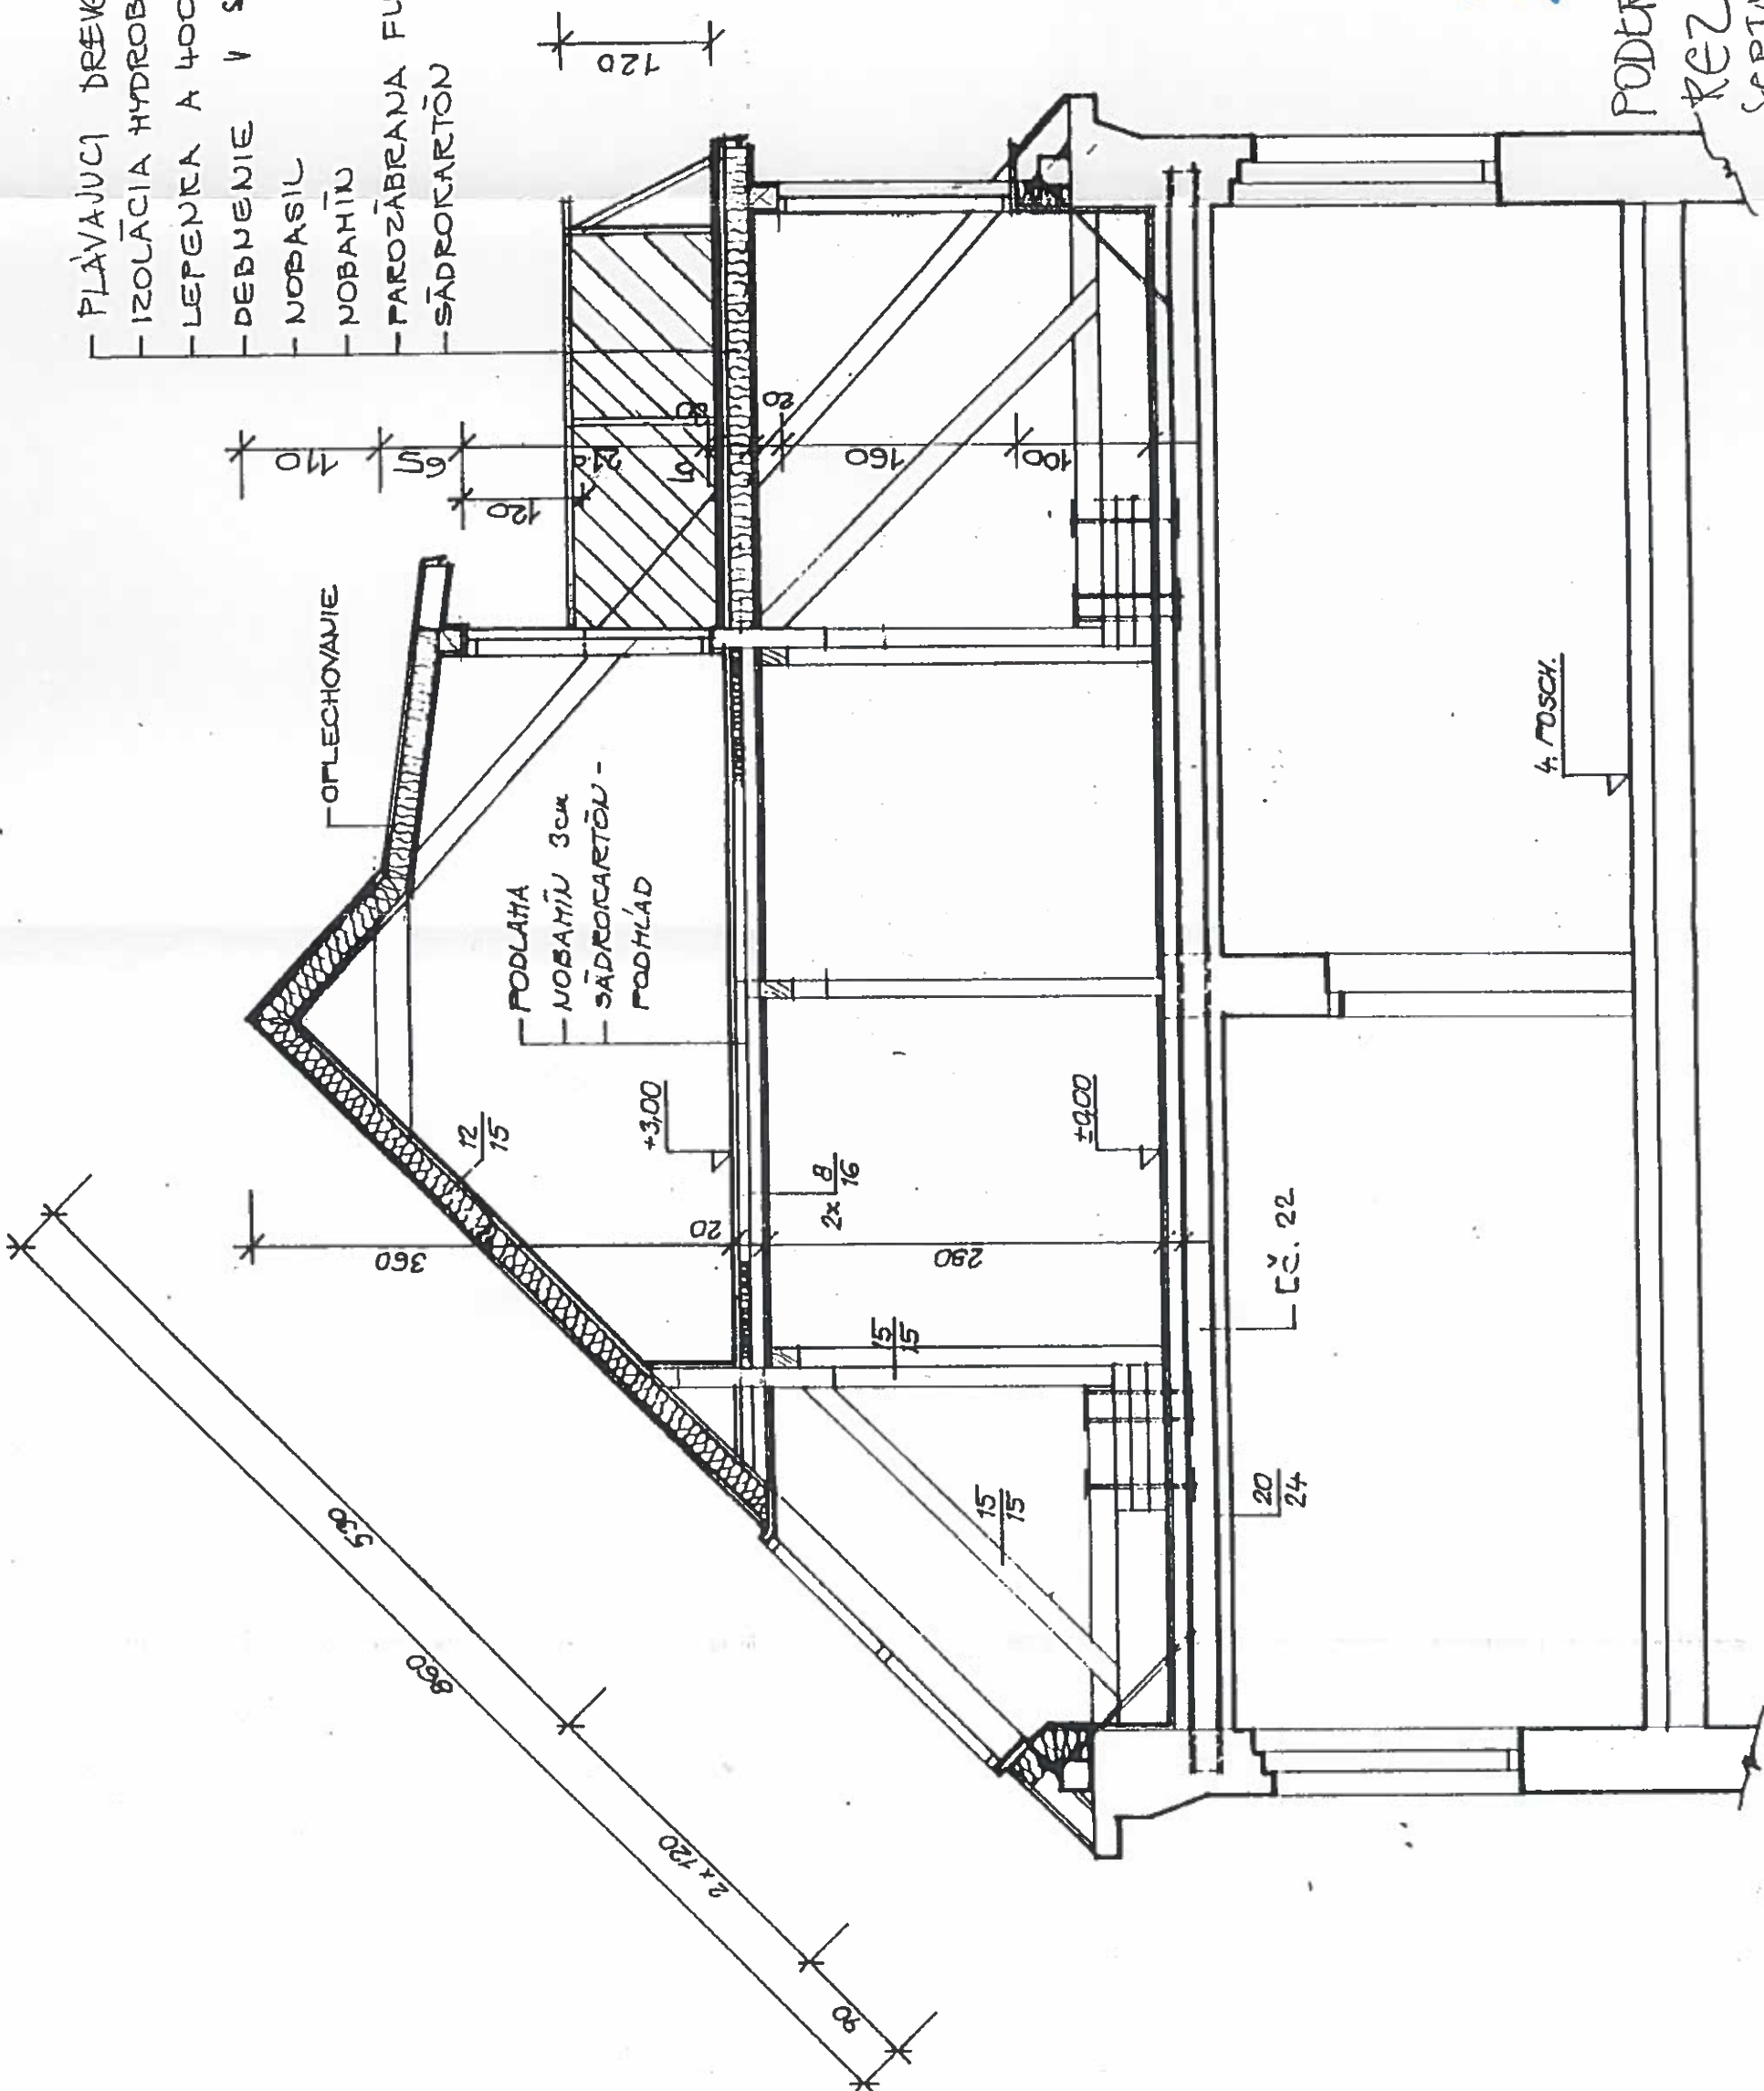

*Marian Lupták*

PODROBNÉ VELENIA 1  
 REZ 1:50  
 SEPTEMBER 2014  
 J. M. L.