


ROZVINUTÉ REZY VNÚTORNEJ KANALIZÁCIE

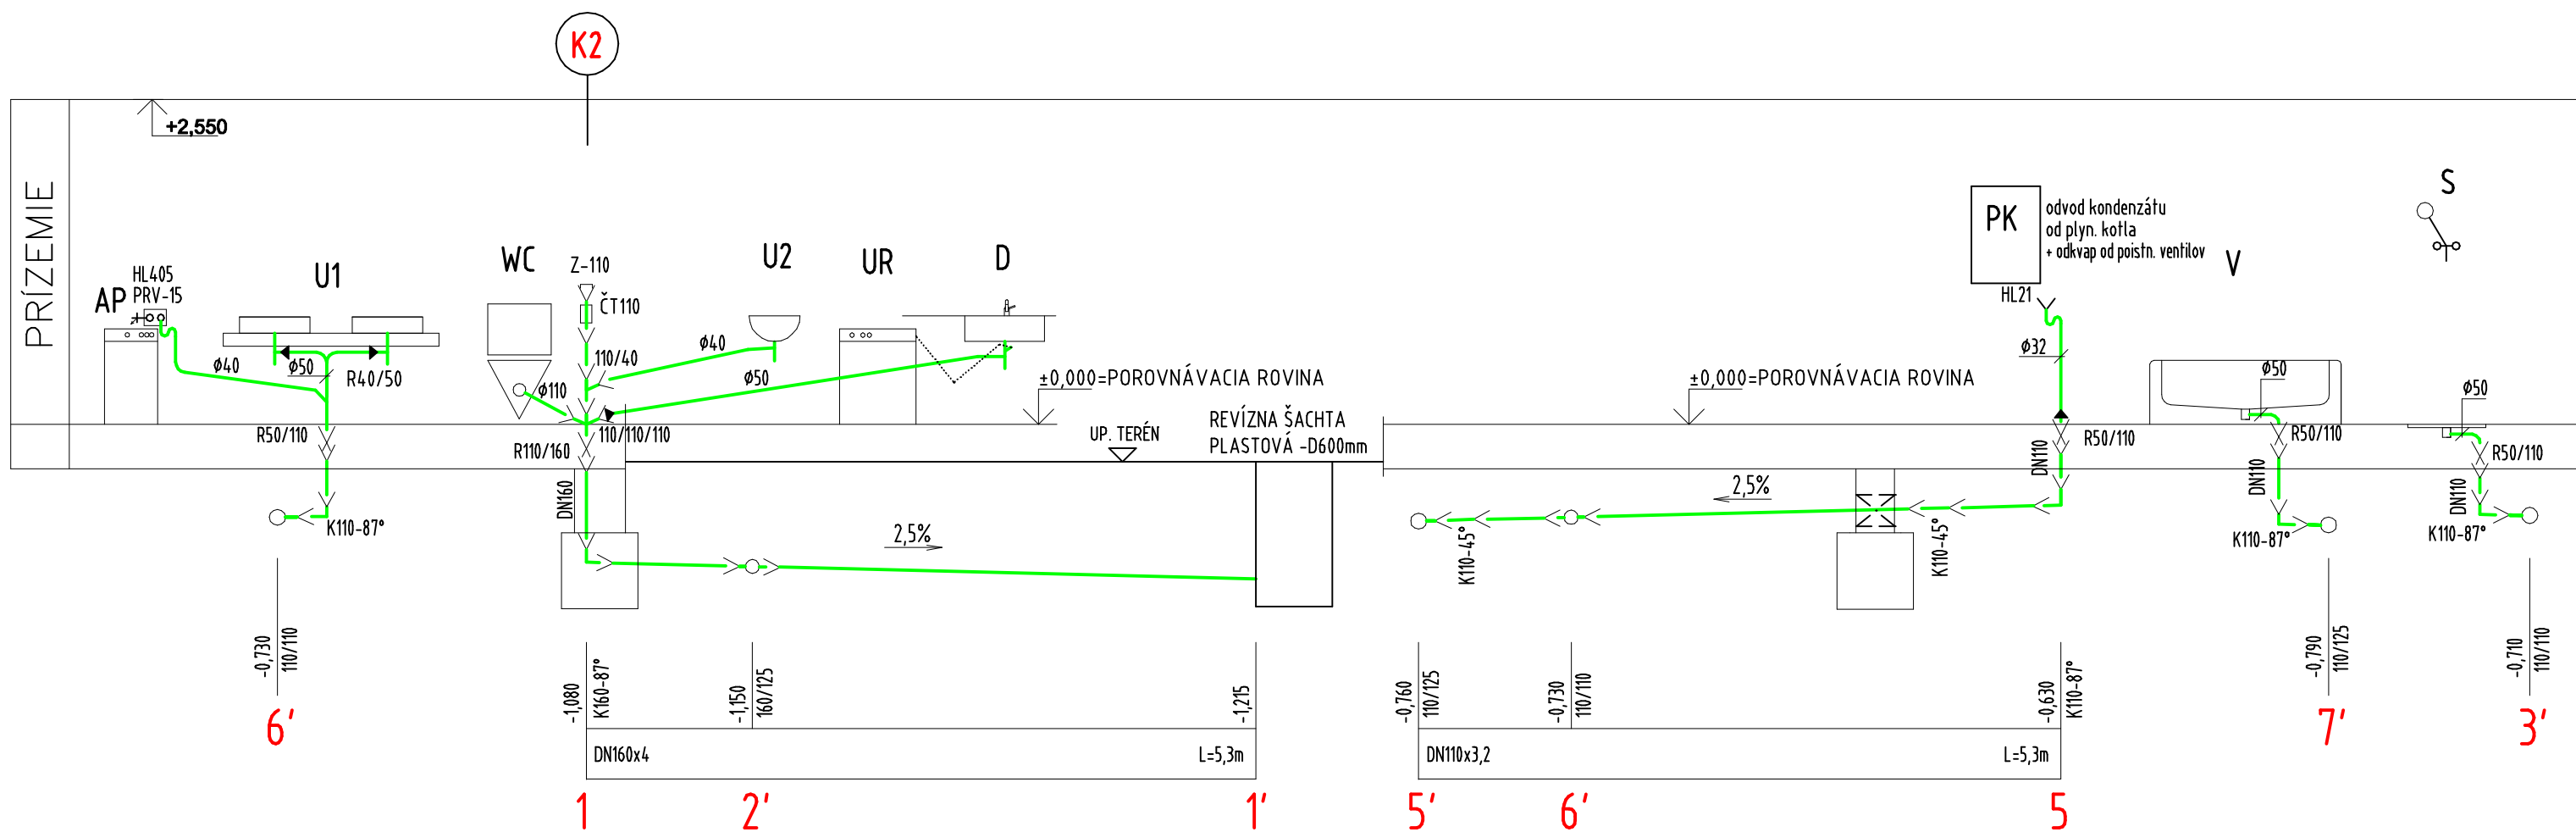

POZN.č.1: HLBKA POTRUBIA JE KÓTOVANÁ OD POROVNÁVACEJ ROVINY $\pm 0,000$ K OSI KANAL. ZVODOVÉHO POTRUBIA
 POZN.č.2 : LEGENDA ZARIAĎOVACÍCH PREDMETOV POZRI VÝKRES Č. Z-6

Hl. inž. projektu: ING. JOZEF ŠULKO	Zodp. projektant: ING. IGOR ŠESTÁK	Vypracoval: ING. IGOR ŠESTÁK	Ing. Igor Šesták - TZB projekt Sereďská 64 Trnava 5	
Investor: Miloš LETÁŠ, M. Chrásťeka 510/21, Žiar nad Hronom			Zákazka č.:	61/12
Profesia: ZDRAVOTECHNIKA			Dátum:	08/2012
Názov a miesto stavby: NOVOSTAVBA RODINNÉHO DOMU S GARÁŽOU Cífer - Jarná, parc.č. 199/46			Mierka:	1:50
			Stupeň:	PPSP
			Formát:	2xA4
Obsah výkresu: Vnútorná kanalizácia - rozvinuté rezy			Výkres č.:	Z-7/1