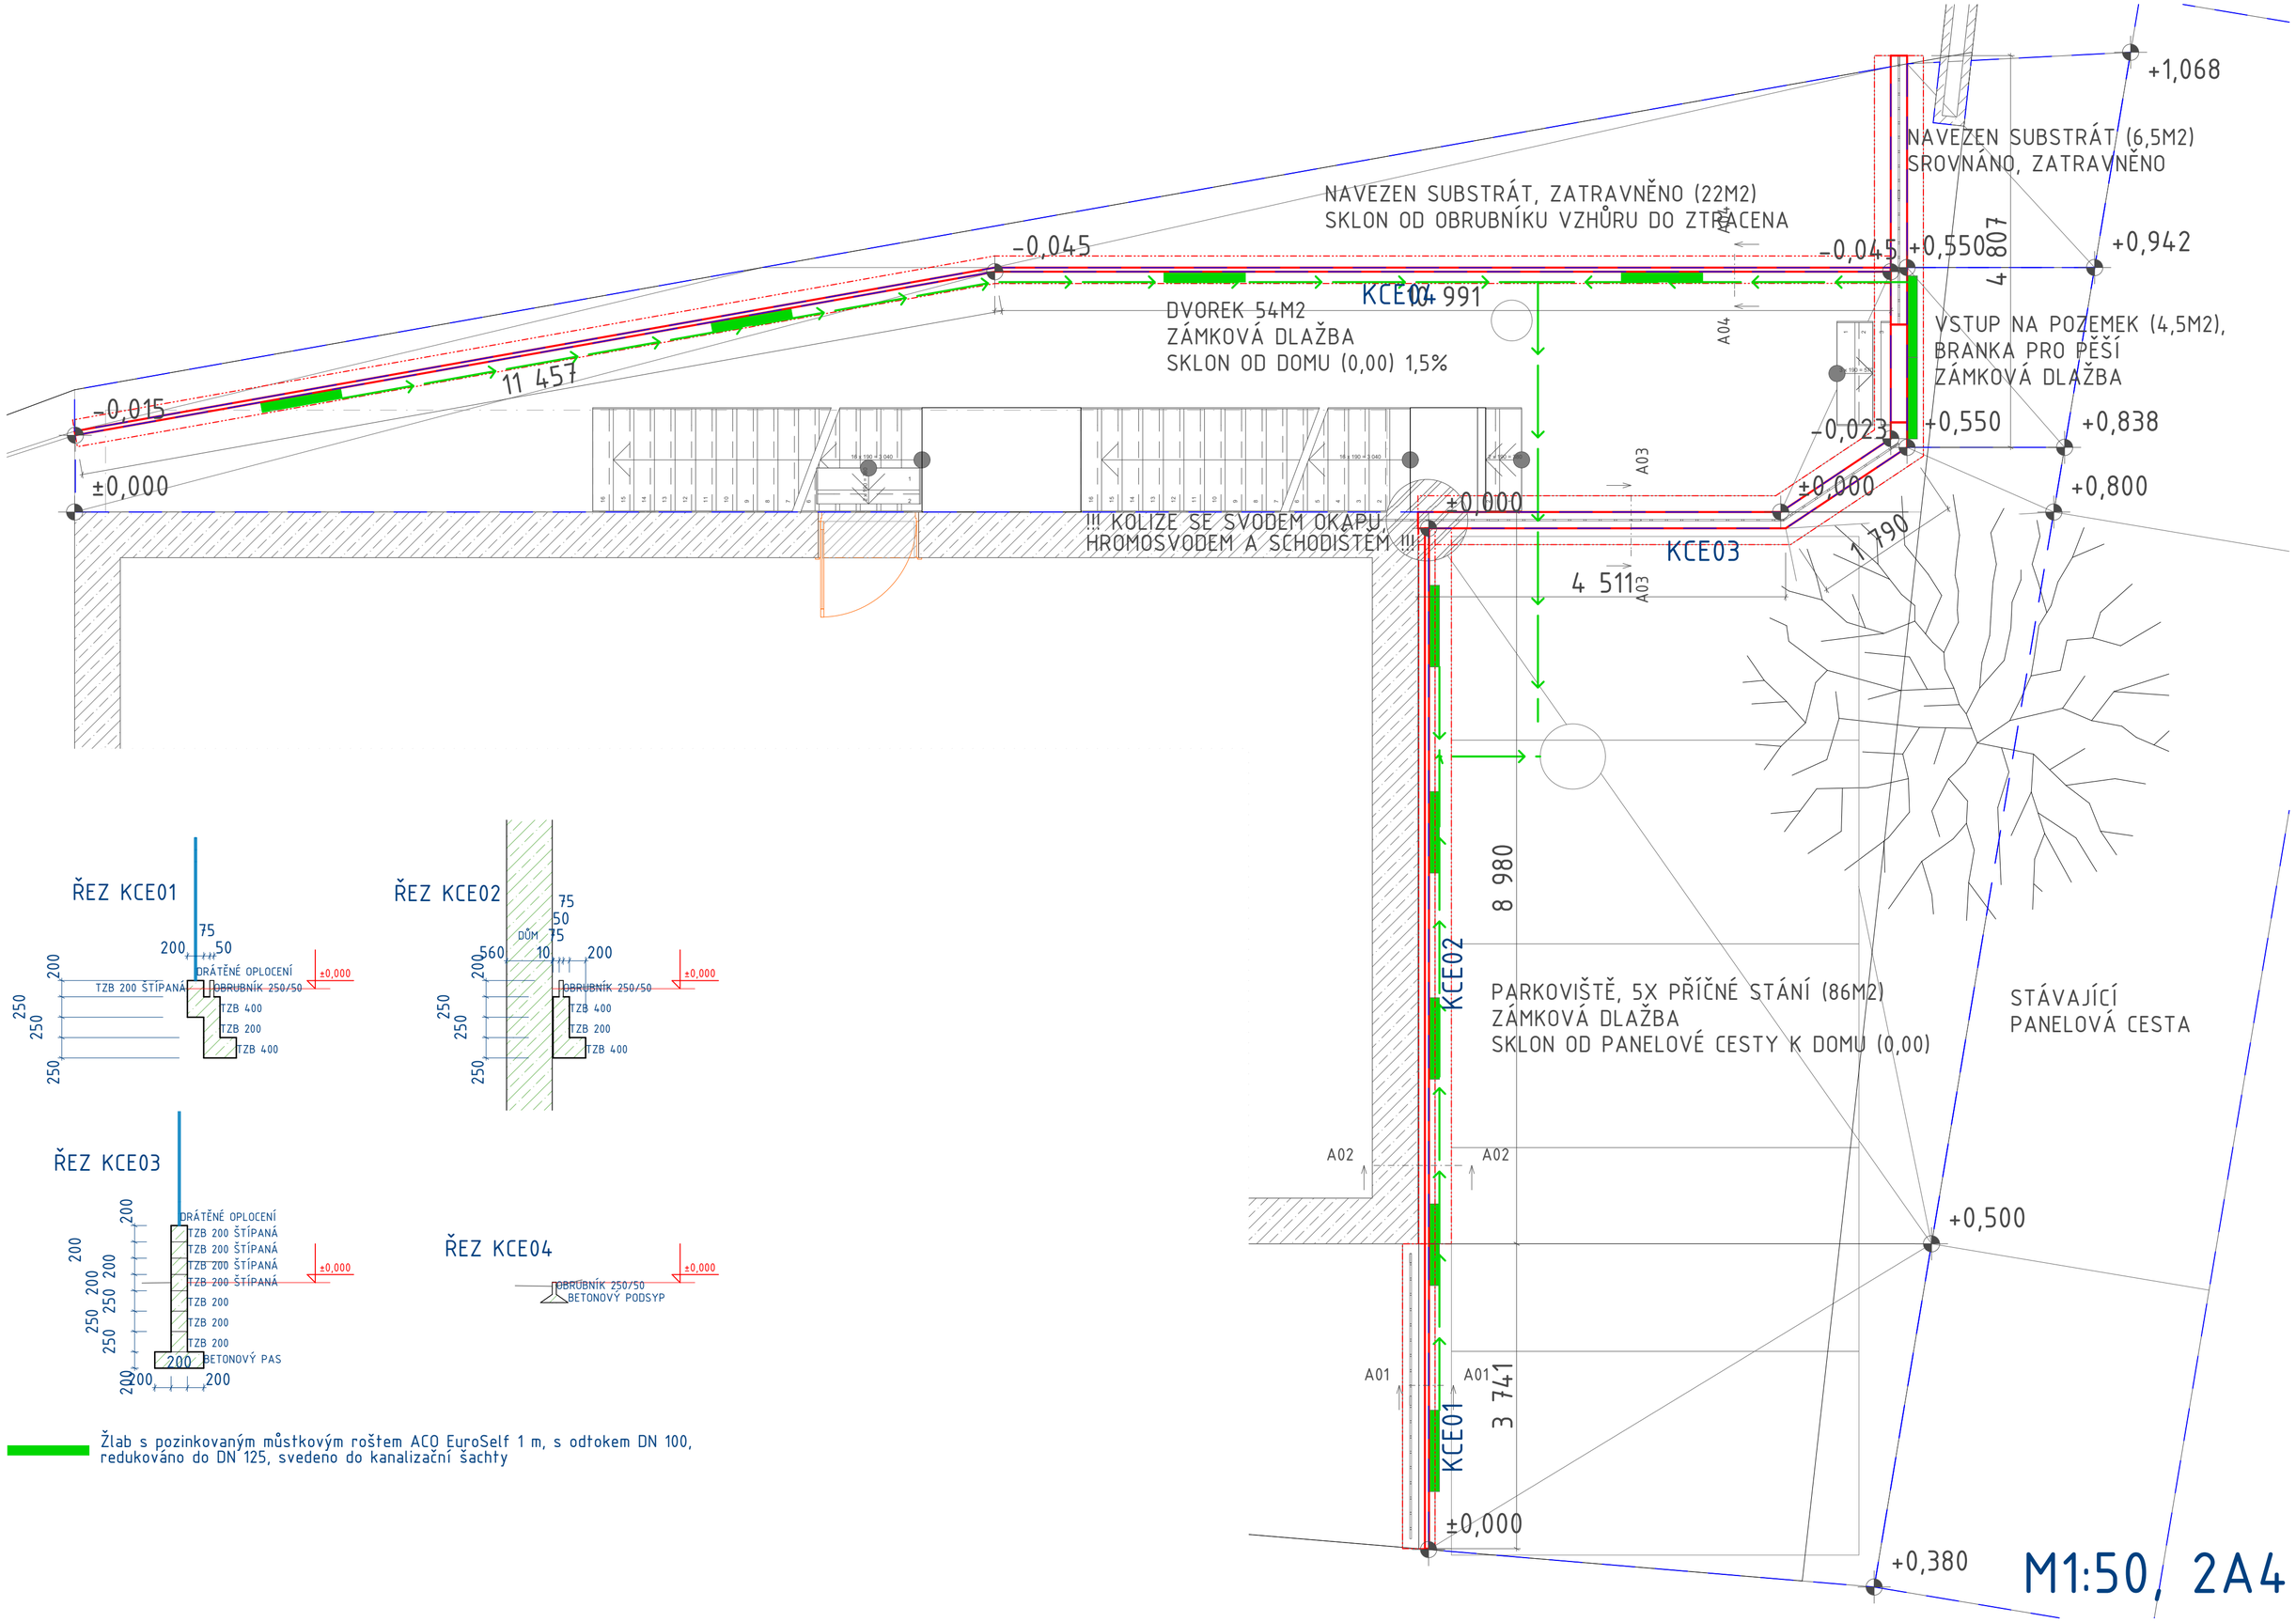
+1,068
NAVEZEN SUBSTRÁT (6,5M2)
SROVNÁNO, ZATRAVNĚNO
NAVEZEN SUBSTRÁT, ZATRAVNĚNO (22M2)
SKLON OD OBRUBNÍKU VZHŮRU DO ZTRACENA
-0,045
-0,045
+0,550
4 807
+0,942
KCE04
4 991
DVOREK 54M2
ZÁMKOVÁ DLAŽBA
SKLON OD DOMU (0,00) 1,5%
A04
VSTUP NA POZEMEK (4,5M2),
BRANKA PRO PĚŠÍ
ZÁMKOVÁ DLAŽBA
11 457
-0,015
-0,023
+0,550
+0,838
±0,000
±0,000
±0,000
+0,800
!!! KOLIZE SE SVODEM OKAPU,
HROMOSVODEM A SCHODIŠTĚM !!!
KCE03
1 790
4 511
A03
A03
8 980
KCE02
PARKOVIŠTĚ, 5X PŘÍČNÉ STÁNÍ (86M2)
ZÁMKOVÁ DLAŽBA
SKLON OD PANELOVÉ CESTY K DOMU (0,00)
STÁVAJÍCÍ
PANELOVÁ CESTA
A02
A02
+0,500
A01
A01
3 741
KCE01
±0,000
+0,380
ŘEZ KCE01
75
200
50
DRÁTĚNÉ OPLOCENÍ
TZB 200 ŠTÍPANÁ
OBRUBNÍK 250/50
±0,000
TZB 400
TZB 200
TZB 400
200
250
250
250
ŘEZ KCE02
75
50
DŮM
75
560
10
200
OBRUBNÍK 250/50
±0,000
TZB 400
TZB 200
TZB 400
ŘEZ KCE03
DRÁTĚNÉ OPLOCENÍ
TZB 200 ŠTÍPANÁ
TZB 200 ŠTÍPANÁ
TZB 200 ŠTÍPANÁ
TZB 200 ŠTÍPANÁ
±0,000
TZB 200
TZB 200
TZB 200
BETONOVÝ PAS
200
ŘEZ KCE04
OBRUBNÍK 250/50
BETONOVÝ PODSYP
±0,000
Žlab s pozinkovaným můstkovým roštem ACO EuroSelf 1 m, s odtokem DN 100,
redukováno do DN 125, svedeno do kanalizační šachty
M1:50, 2A4