


ŘEZ A-A'

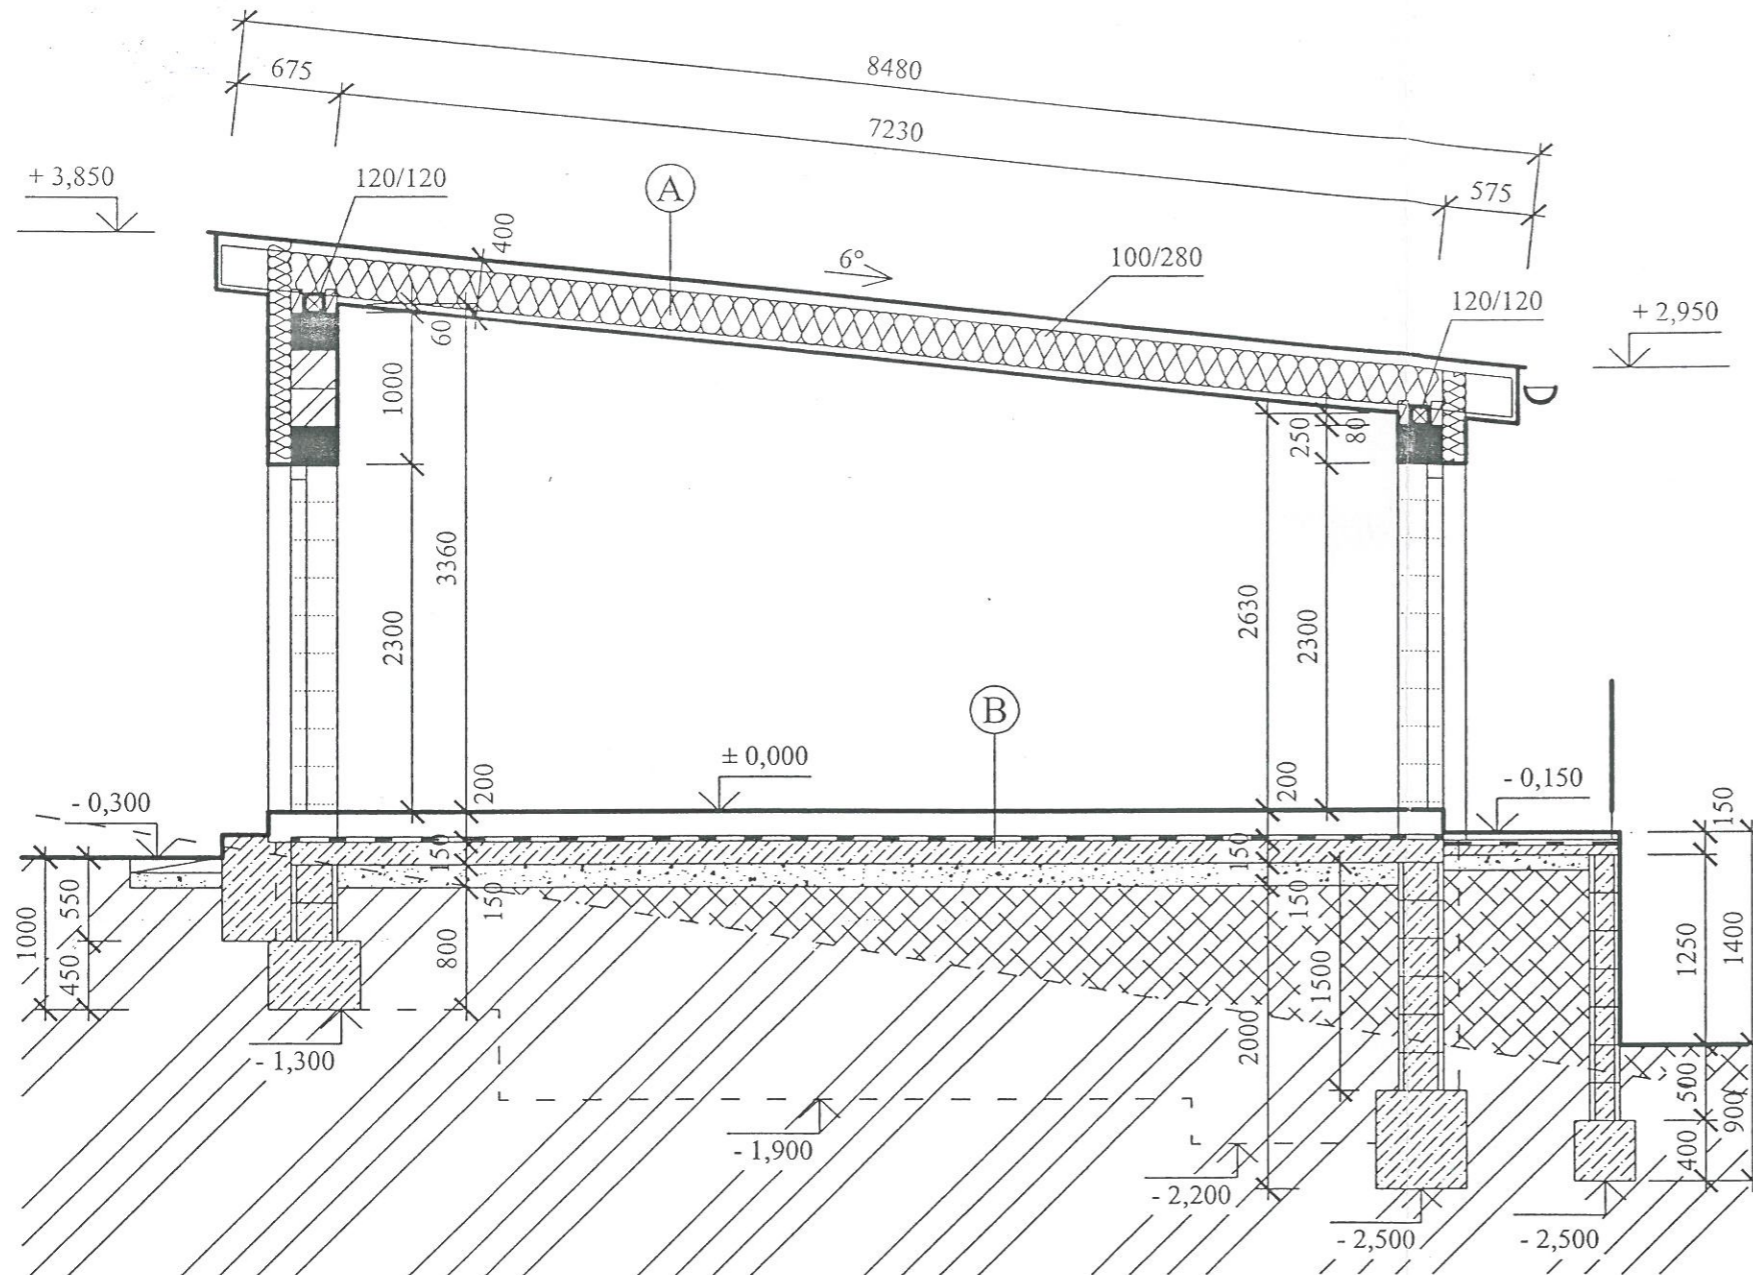

LEGENDA MATERIÁLŮ :

-  NOSNÉ ZDIVO POROTHERM 30 + PROFI TL.300.  
ZDIVO P10 NA MALTU PRO TENKÉ SPÁRY
-  PŘÍČKY POROTHERM 11,5 TL.115mm
-  BETON - ZÁKLADOVÉ PASY C12/15 XC0  
ZÁKLADOVÁ DESKA C20/25 XC2  
ZTRACENÉ BEDNĚNÍ C20/25 XC2
-  ŽELEZOBETON BETON C20/25 XC1 S3  
OCEL 10 505R
-  NOVÁ PO VRSTVÁCH HUTNĚNÁ ZEMINA
-  PŮVODNÍ ZEMINA
-  TEPelná IZOLACE
-  HYDROIZOLACE



AKCE :	RODINNÝ DŮM	VYPRACOVAL Ing. PECKA	Č. ZAKÁZKY : 6/2017
OBSAH :	ŘEZ A-A'	MĚŘÍTKO : 1 : 50	Č. VÝKRESU : 7