


# ROZVINUTÉ REZY VNÚTORNEJ KANALIZÁCIE

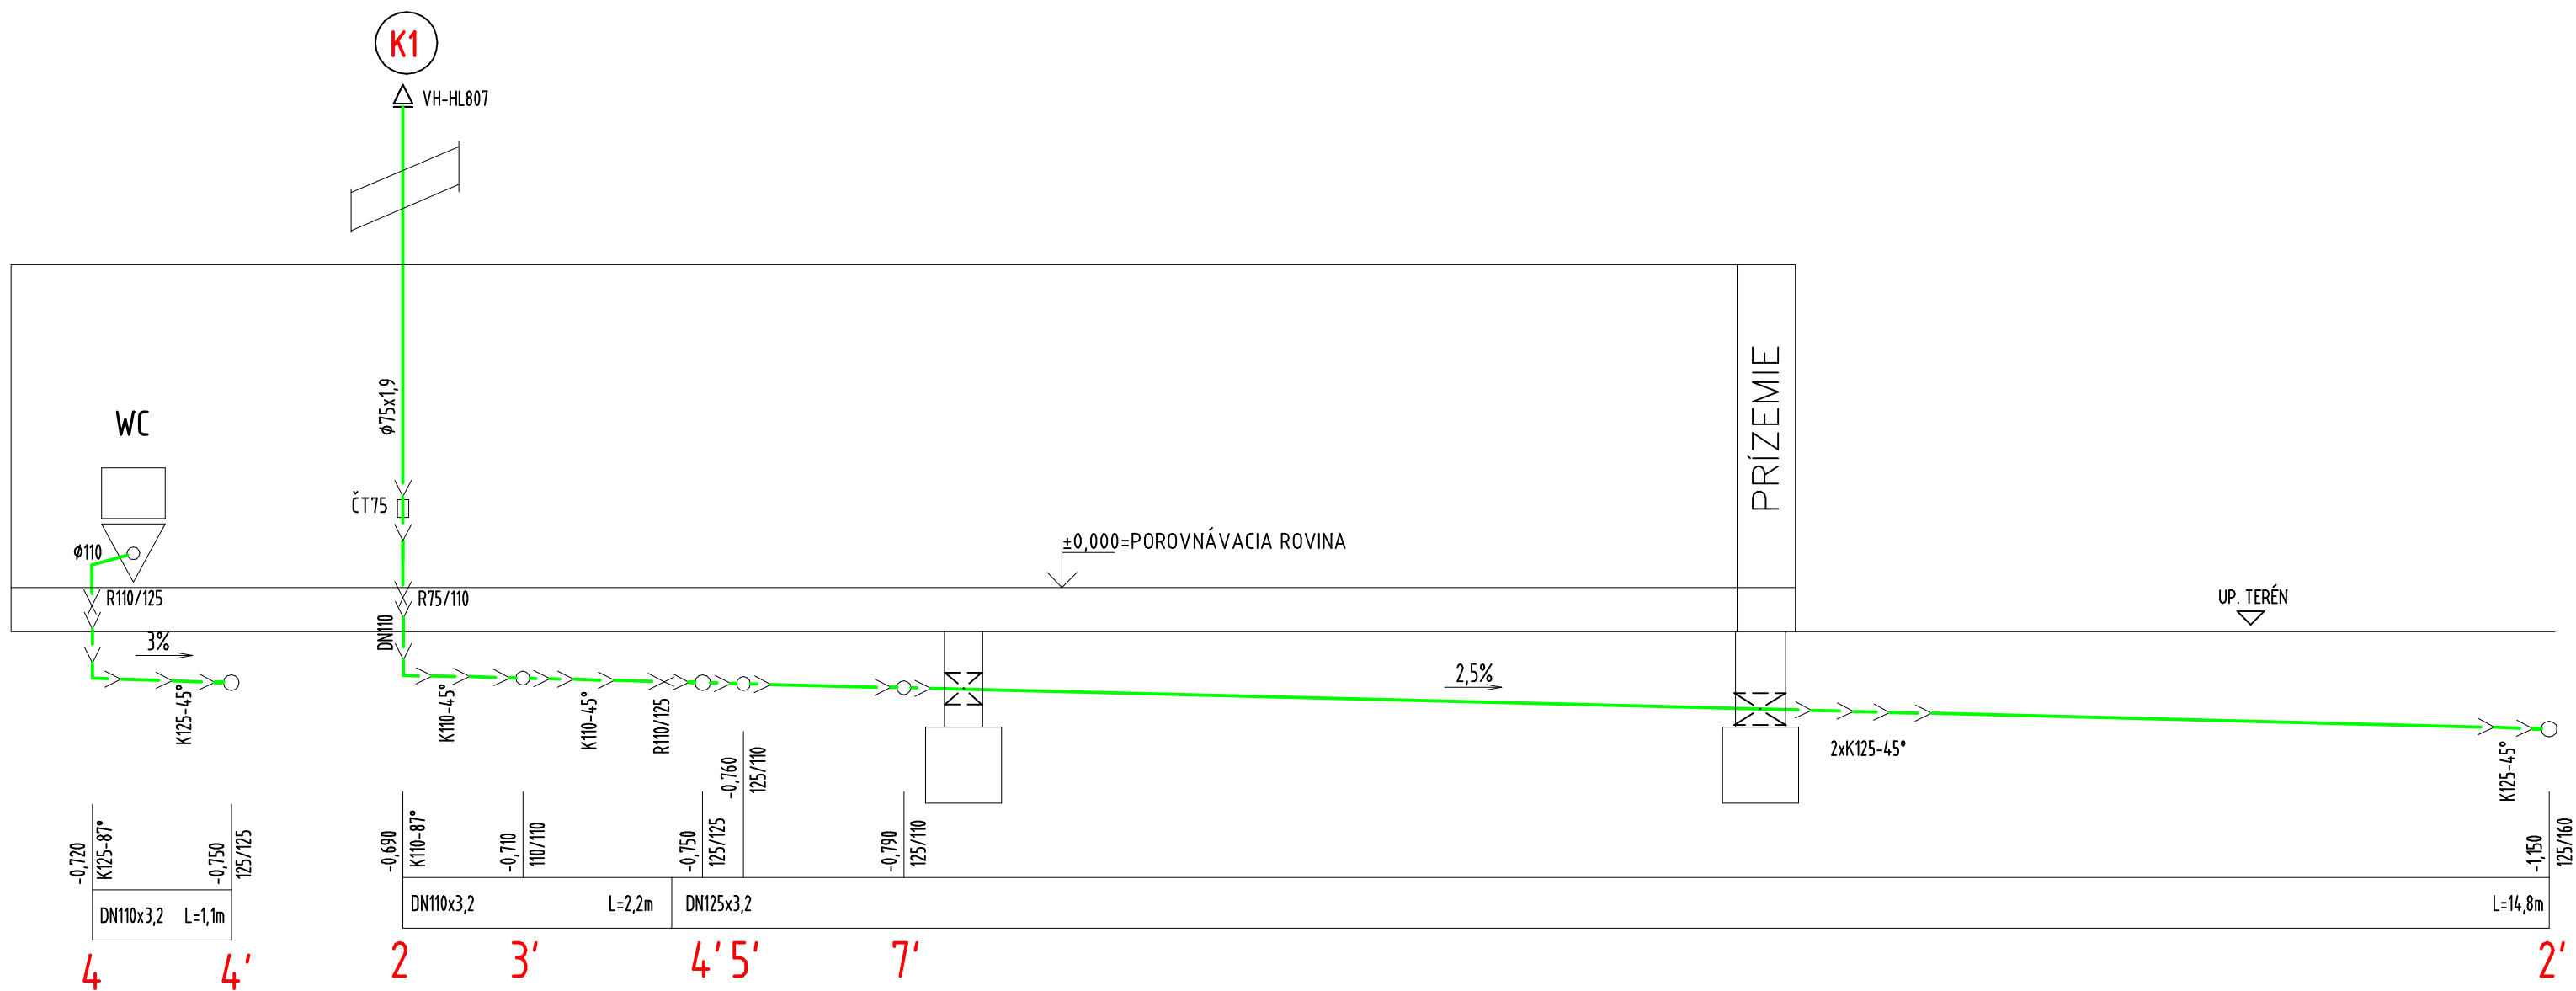

POZN.č.1 : HLBAKA POTRUBIA JE KÓTOVANÁ OD POROVNÁVACEJ ROVINY  $\pm 0,000$  K OSI KANAL. ZVODOVÉHO POTRUBIA  
 POZN.č.2 : LEGENDA ZARIADOVACÍCH PREDMETOV POZRI VÝKRES č. Z-6

Hl. inž. projektu:	Zodp. projektant:	Vypracoval:	<b>Ing. Igor Šesták - TZB projekt</b>	
ING. JOZEF ŠULKO	ING. IGOR ŠESTÁK	ING. IGOR ŠESTÁK	Sereďská 64 Trnava 5	
Investor: Miloš LETÁŠ, M. Chrásteka 510/21, Žiar nad Hronom			Zákazka č.:	61/12
Profesia: ZDRAVOTECHNIKA			Dátum:	08/2012
Názov a miesto stavby: <b>NOVOSTAVBA RODINNÉHO DOMU S GARÁŽOU</b> Cífer - Jarná, parc.č. 199/46			Mierka:	1:50
			Stupeň:	PPSP
			Formát:	2xA4
Obsah výkresu: <b>Vnútorná kanalizácia - rozvinuté rezy</b>			Výkres č.:	<b>Z-7/2</b>