


LEGENDA MIESTNOSTÍ

číslo miest.	účel miestnosti	plocha m ²
101	Zadverie	5,36
102	WC	1,96
103	Hala	8,43
104	Kuchyňa	11,25
105	Špojza	1,93
106	Obývacia izba, jedleň	26,82
107	Technická miestnosť	4,80
108	Chodba	9,47
109	Kúpeľňa, WC	8,97
110	Šatník	4,61
111	Izba	14,22
112	Spálňa	14,23
113	Izba	12,08
114	Garáž	18,00

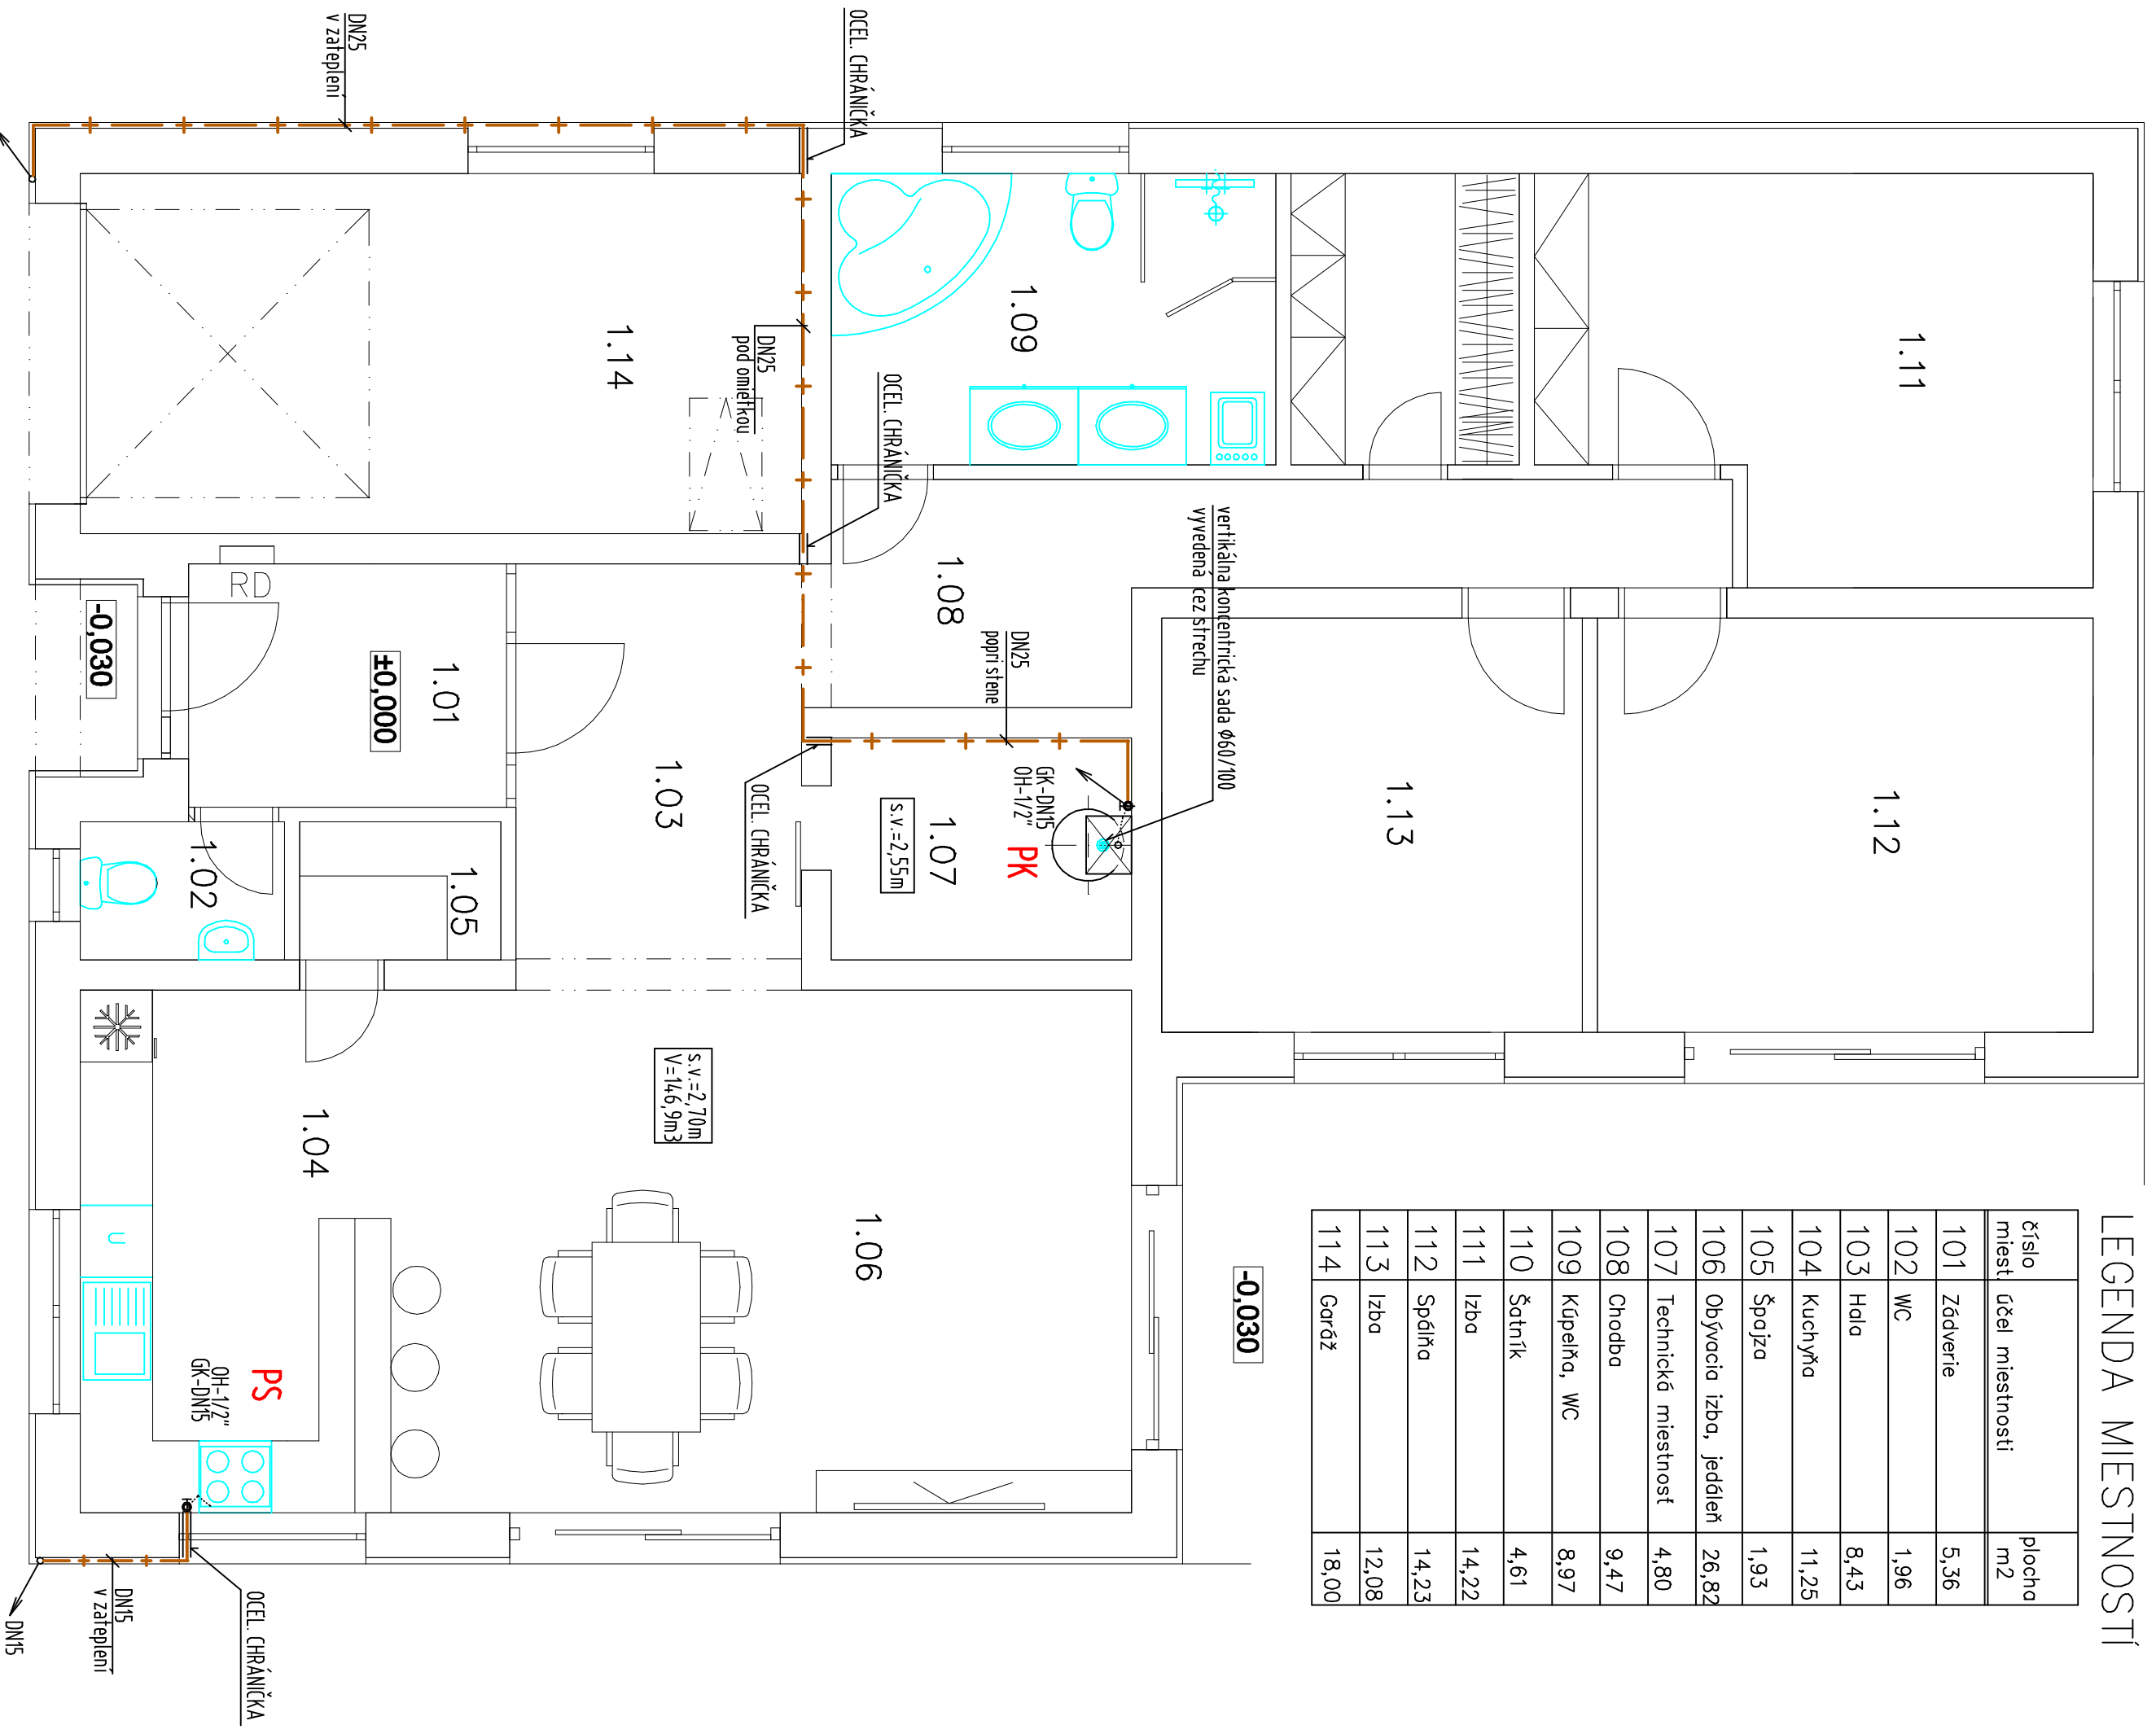


LEGENDA PLYNOVÝCH SPOTREBIČOV

PK- PLYNOVÝ NÁSTENNÝ KONDENZAČNÝ KOTOL VISSMANN VITODENS 200 (4,8–19kW)
SO ZASOBNÍKOM TV VITOCCEL-W100 (typ CUG) OBJEM ZASOBNÍKA 120 L
(menovitý výkon 4,8–19kW, max. spotreba zemného plynu 1,89m³/hod)

PS- KOMBINOVANÝ (PLYN+ELEKTRO) SPORÁK
(spotreba zemného plynu 0,8 m³/hod)

— + — POTRUBIE NTL VNÚTORNÉHO PLYNOVODU

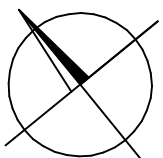

HL inž. projektu:	Zodp. projektanti:	Vypracovali:	Ing. Igor Šesták - TZB projekt
ING. JOZEF ŠULKO	ING. IGOR ŠESTÁK	ING. IGOR ŠESTÁK	Sereďská 64 Trnava 5
Investor: MILOŠ LETÁŠ, M. Chrásťeka 510/21, Žiar nad Hronom	Zákazka č.:		
Profesia: ZDRAVOTECHNIKA	Dátum: 08/2012		
Názov a miesto stavby: NOVOSTAVBA RODINNÉHO DOMU S GARÁŽOU	Mierka: 1:50		
Cífer - Jarná, parc.č. 199/46	Stupeň: PPSP		
	Formát: ZxA4		
Obsah výkresu: Vnútorný plynovod - pôdorys 1.N.P.	Výkres č.: Z-8		