


REZ KOMÍNOM A SCHÉMA ZAPOJENIA

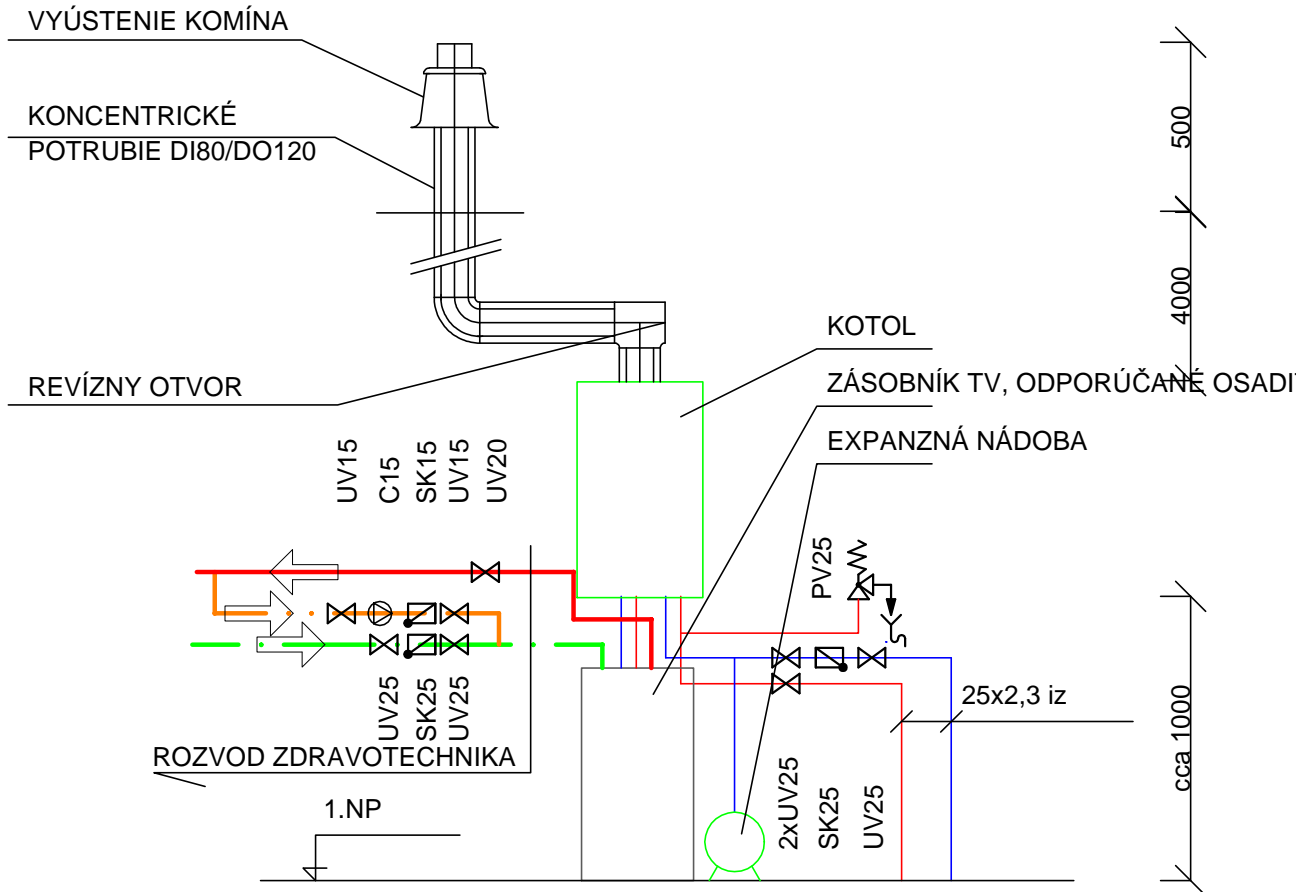

LEGENDA VIĎ VÝKRES 01

ZODPOVEDNÝ PROJEKTANT	VYPRACOVAL		
ING. N. JÓKAY	ING. R. STRAŇANEK		
INVESTOR: IMD GROUP II, spol. s r.o.		DÁTUM 12/2013	ČÍSLO PARÉ
NÁZOV A MIESTO STAVBY: RODINNÝ DVOJDOM Obytná zóna ROZÁLKA SEVER, Pezinok		DRUH PROJEKTU JEDNOSTUPŇOVÝ PROJEKT	
PROFESIA: VYKUROVANIE		FORMÁT 1 A4	
D1.2.2	NÁZOV VÝKRESU: SCHÉMA ZAPOJENIA A REZ KOMÍNOM	MIERKA M 1:50	ČÍSLO VÝKRESU 05