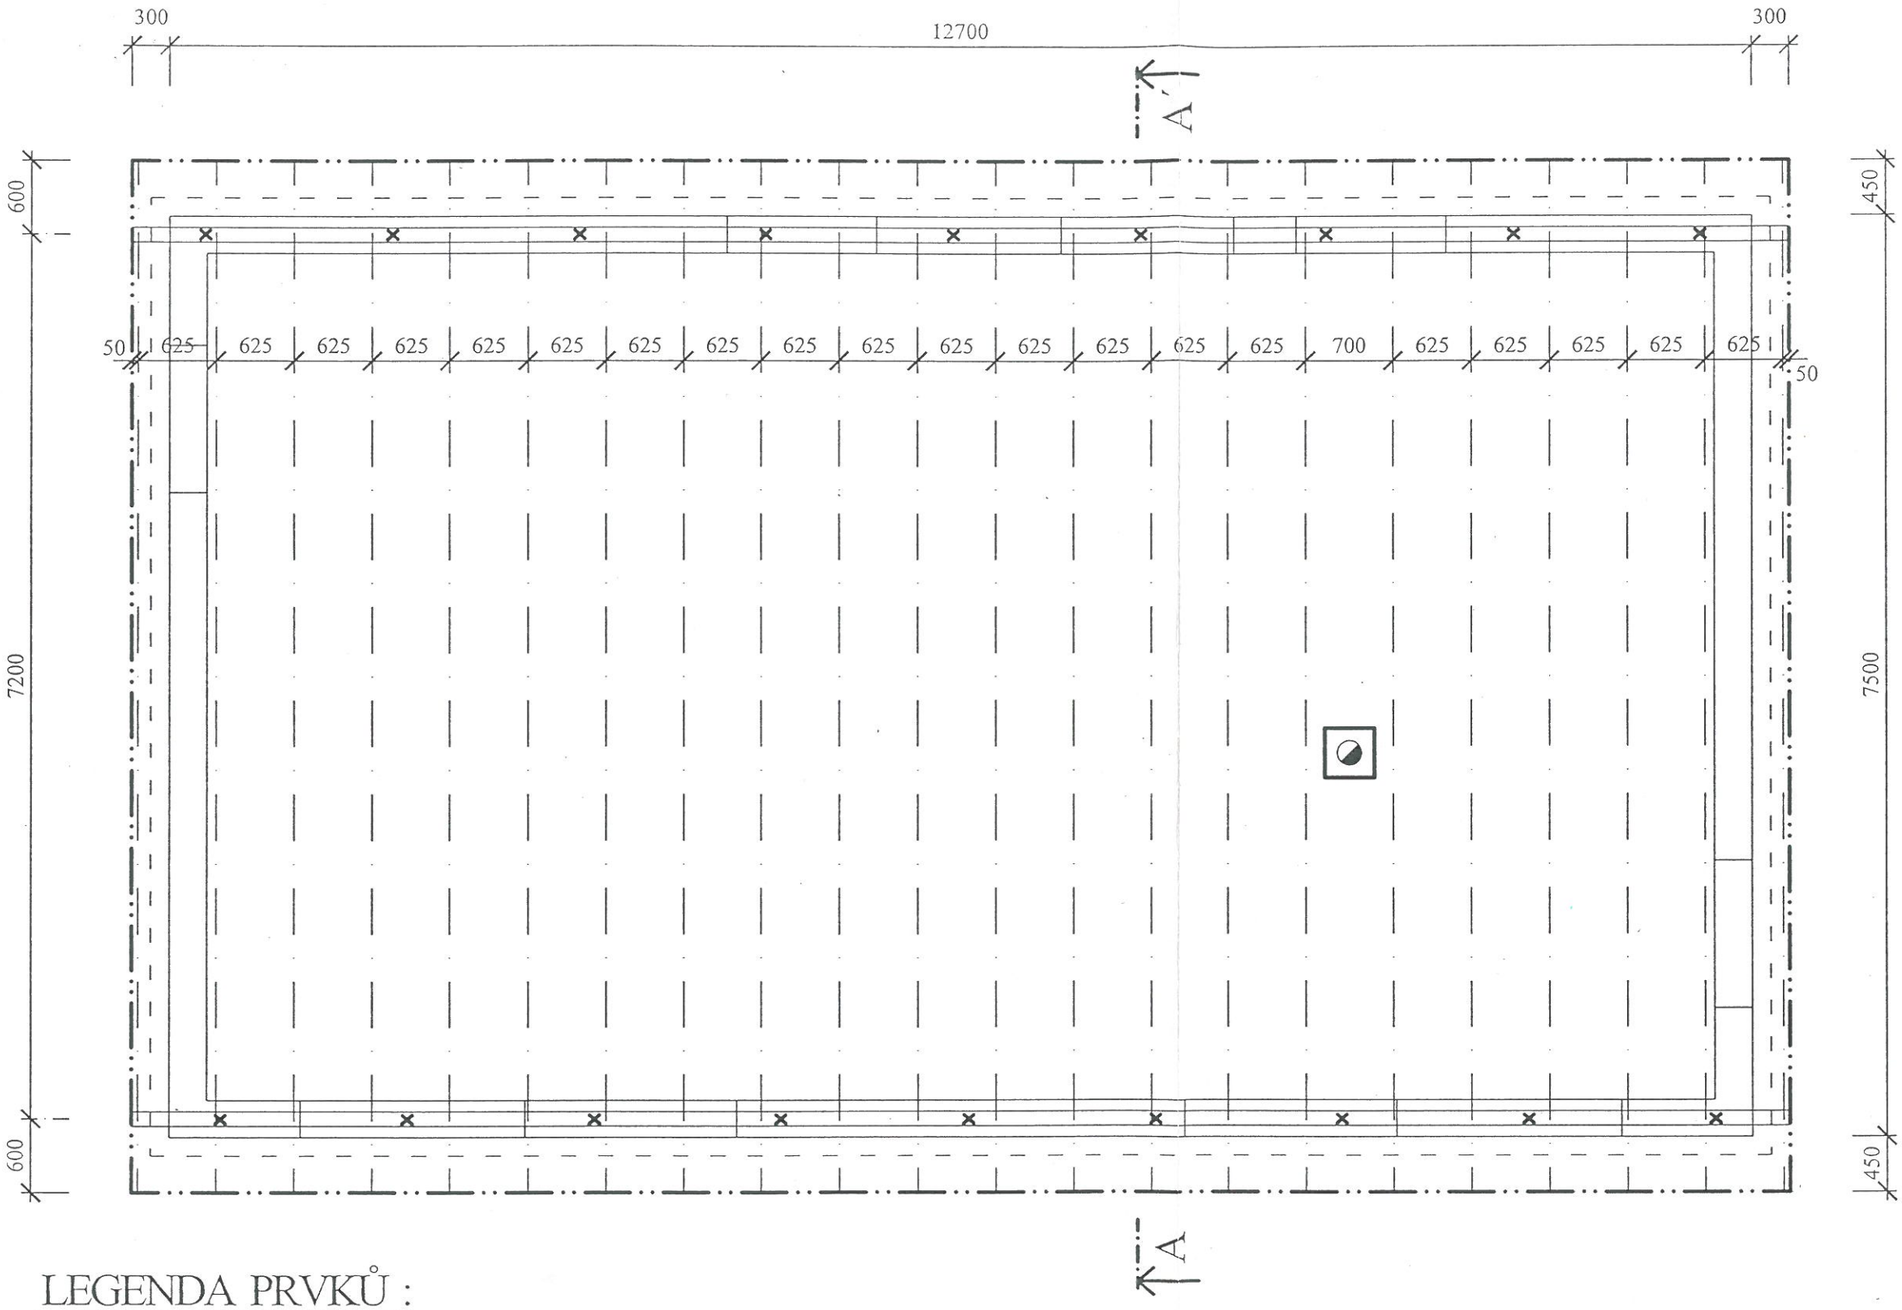

LEGENDA PRVKŮ :

KROKVE	100/280 mm , C20
POZEDNICE	120/120 mm , C20

POZNÁMKY :

X KOTVENÍ POZEDNICE - CHEMICKOU KOTVOU M12, max. á1,5m.

AKCE :	RODINNÝ DŮM	VYPRACOVAL Ing. PECKA	Č. ZAKÁZKY : 6/2017
OBSAH :	KROV	MĚŘÍTKO : 1 : 50	Č. VÝKRESU : 5