


**GENERÁLNÍ PROJEKTANT:**

L.ŠVERMA  
 IČO: 71834788  
 Za poštou 904/11, 100 00 Praha 10  
 tel. : +420 604 959 468  
 datová schránka : wk8hy4b  
 hartstav@email.cz  
 www.hartstav.wbs.cz

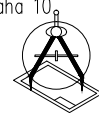

**INVESTOR:**

Novotný Jozef, Revoluční 235/34, Dědice, 68201 Vyškov

**STAVBA:**

**KANALIZAČNÍ PŘÍPOJKA**  
 v k.ú.Dědice u Vyškova [788759]  
 p.č.st. 402/1;3986/3;3986/4;3948/402;4004/5  
 Obec: Vyškov [592889]

**PŘÍLOHA:**

**KATASTRÁLNÍ SITUACE**

**STUPEŇ:**

DÚS

**PROFESE:**

IS

**ODP.PROJEKTANT:**

ing.Vojtěch Šebek ČKAIT 0013545

**ŘEŠITEL:**

[www.hartstav.wbs.cz](http://www.hartstav.wbs.cz)

**DATUM:** 05/03/2019

**PARÉ:**

**MĚŘITKO:** 1:5000


**FORMÁT:** A4

**PŘÍLOHA:** C-01



**GENERÁLNÍ PROJEKTANT:**

L.ŠVERMA  
 IČO: 71834788  
 Za poštou 904/11, 100 00 Praha 10  
 tel. : +420 604 959 468  
 datová schránka : wk8hy4b  
 hartstav@email.cz  
 www.hartstav.wbs.cz

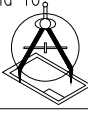

**INVESTOR:**

Novotný Jozef, Revoluční 235/34, Dědice, 68201 Vyškov

**STAVBA:**

**KANALIZAČNÍ PŘÍPOJKA**  
 v k.ú.Dědice u Vyškova [788759]  
 p.č.st. 402/1;3986/3;3986/4;3948/402;4004/5  
 Obec: Vyškov [592889]

**PŘÍLOHA:**

**KATASTRÁLNÍ SITUACE**

STUPEŇ: DÚS

PROFESE: IS

ODP.PROJEKTANT:  
 ing.Vojtěch Šebek ČKAIT 0013545

ŘEŠITEL:  
**www.hartstav.wbs.cz**

DATUM: 05/03/2019 PARÉ:

MĚŘITKO: 1:1000


FORMÁT: A4

PŘÍLOHA: **C-02**

- p.č.st.402/1**  
Novotný Jozef, Revoluční 235/34, Dědice, 68201 Vyškov
- p.č.3986/3**  
Město Vyškov, Masarykovo náměstí 108/1, Vyškov-Město, 68201 Vyškov
- p.č.3986/4**  
Město Vyškov, Masarykovo náměstí 108/1, Vyškov-Město, 68201 Vyškov
- p.č.3948/402**  
Město Vyškov, Masarykovo náměstí 108/1, Vyškov-Město, 68201 Vyškov
- p.č.4004/5**  
Město Vyškov, Masarykovo náměstí 108/1, Vyškov-Město, 68201 Vyškov



**GENERÁLNÍ PROJEKTANT:**  
 L.ŠVERMA  
 IČO: 71834788  
 Za poštou 904/11, 100 00 Praha 10,  
 tel. : +420 604 959 468  
 datová schránka : wk8hy4b  
 hartstav@email.cz  
 www.hartstav.wbs.cz

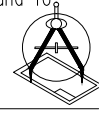

**INVESTOR:**  
 Novotný Jozef, Revoluční 235/34, Dědice, 68201 Vyškov

**STAVBA:**  
**KANALIZAČNÍ PŘÍPOJKA**  
 v k.ú.Dědice u Vyškova [788759]  
 p.č.st. 402/1;3986/3;3986/4;3948/402;4004/5  
 Obec: Vyškov [592889]

**PŘÍLOHA:**  
**KOORDINAČNÍ SITUACE**

**STUPEŇ:** DÚS

**PROFESE:** IS

**ODP.PROJEKTANT:**  
 ing.Vojtěch Šebek ČKAIT 0013545


**ŘEŠITEL:**  
**www.hartstav.wbs.cz**

**DATUM:** 05/03/2019 **PARÉ:**

**MĚŘITKO:** 1:500

**FORMÁT:** A4

**PŘÍLOHA:** **C-03**

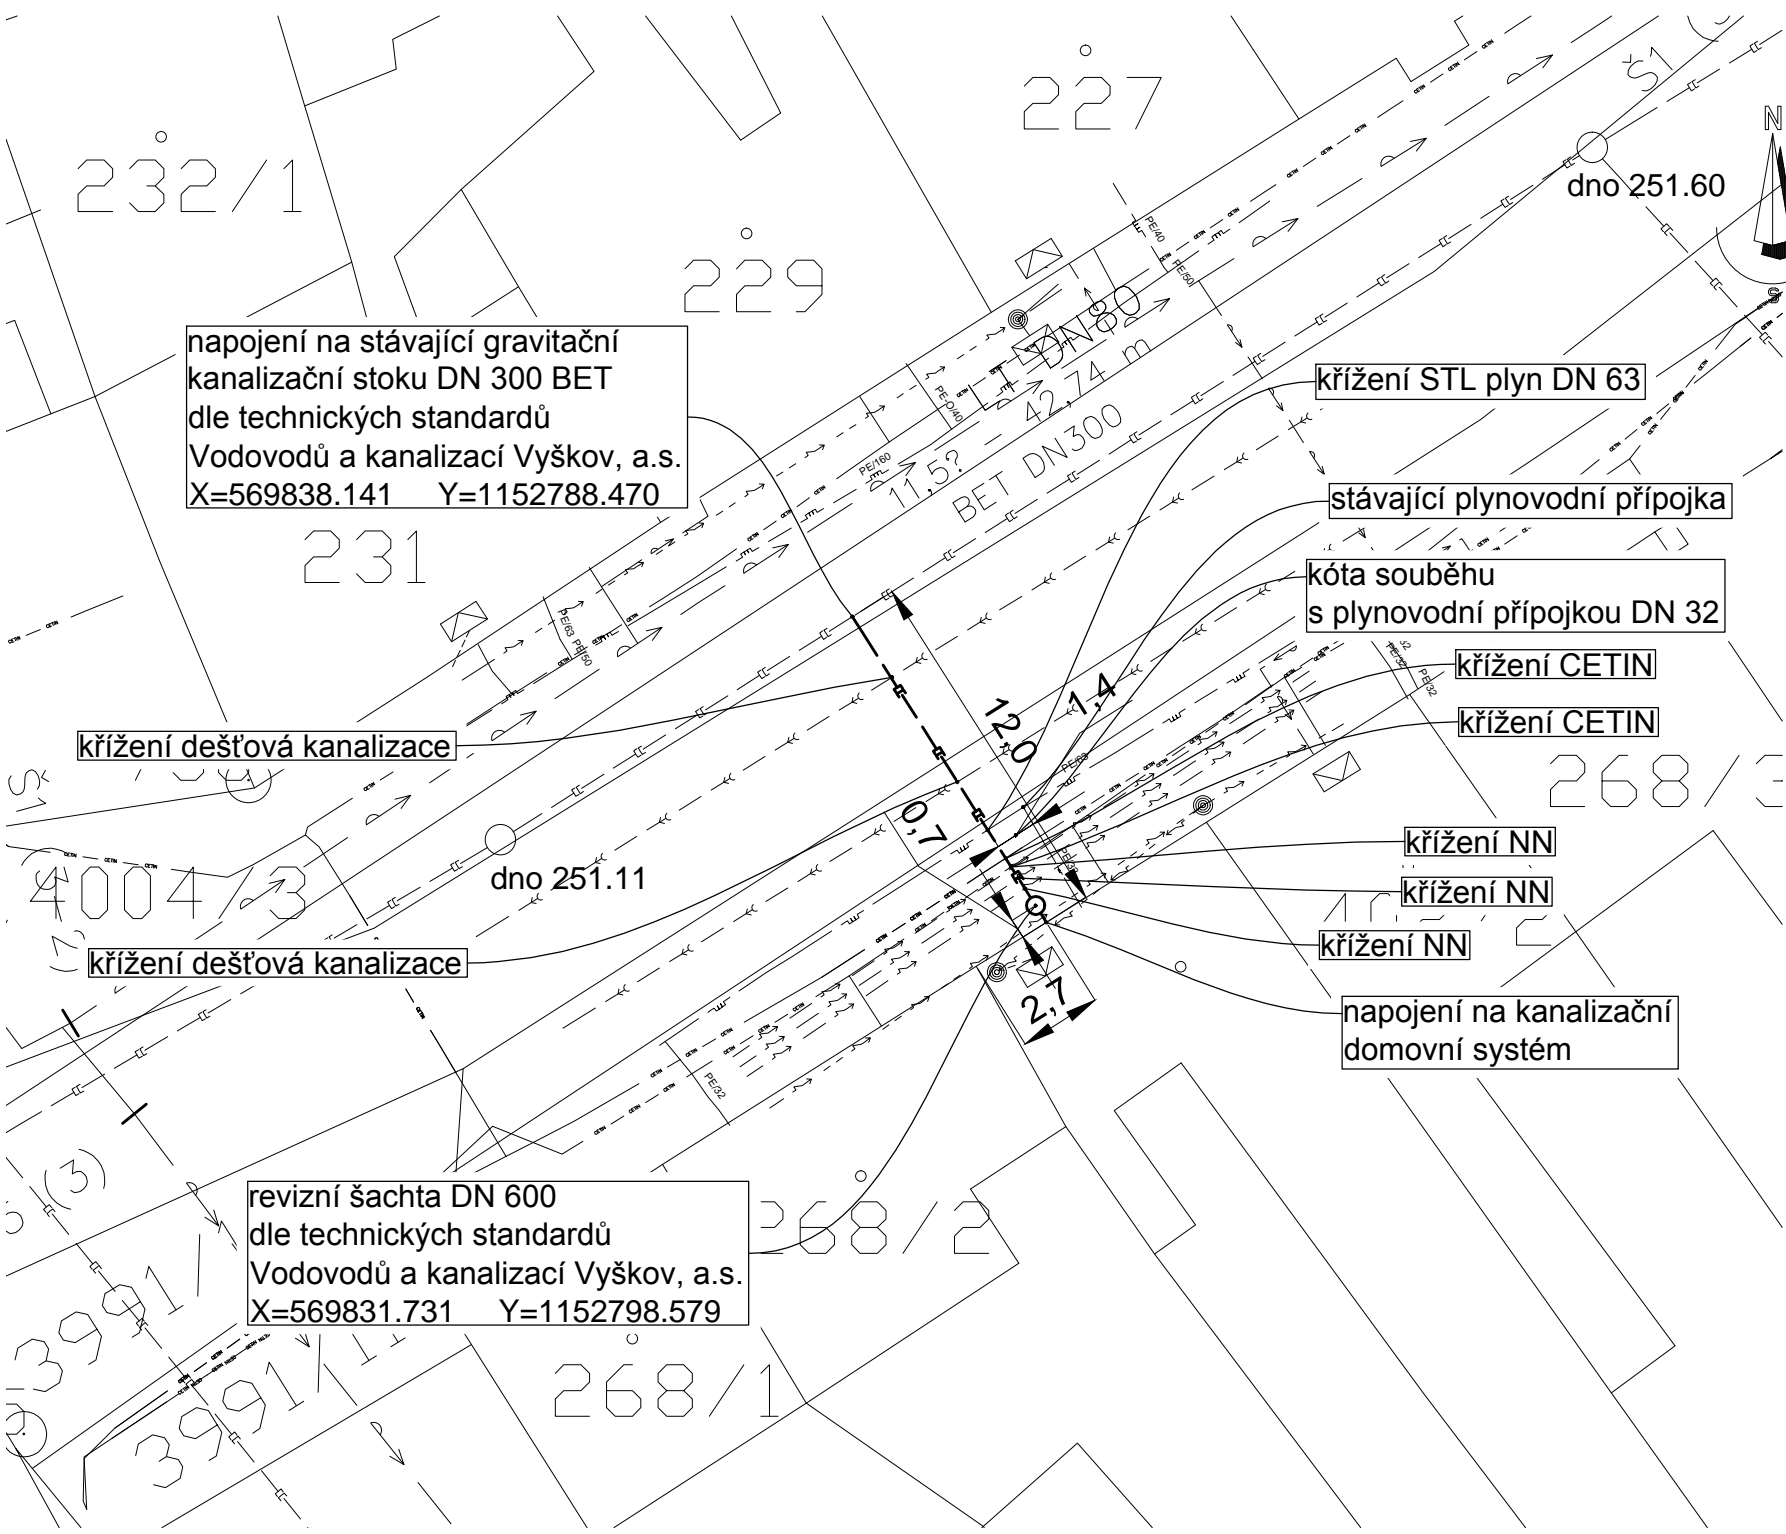

napojení na stávající gravitační kanalizační stoku DN 300 BET dle technických standardů Vodovodů a kanalizací Vyškov, a.s. X=569838.141 Y=1152788.470

křížení STL plyn DN 63

stávající plynovodní přípojka

kóta souběhu s plynovodní přípojkou DN 32

křížení CETIN

křížení CETIN

křížení NN

křížení NN

křížení NN


napojení na kanalizační domovní systém

křížení dešťová kanalizace

křížení dešťová kanalizace

revizní šachta DN 600 dle technických standardů Vodovodů a kanalizací Vyškov, a.s. X=569831.731 Y=1152798.579

GENERÁLNÍ PROJEKTANT:  
 L.ŠVERMA  
 IČO: 71834788  
 Za poštou 904/11, 100 00 Praha 10  
 tel. : +420 604 959 468  
 datová schránka : wk8hy4b  
 hartstav@email.cz  
 www.hartstav.wbs.cz

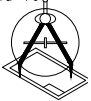

INVESTOR:  
 Novotný Jozef, Revoluční 235/34, Dědice, 68201 Vyškov

STAVBA:  
 KANALIZAČNÍ PŘÍPOJKA  
 v k.ú.Dědice u Vyškova [788759]  
 p.č.st. 402/1;3986/3;3986/4;3948/402;4004/5  
 Obec: Vyškov [592889]

PŘÍLOHA:  
 KOORDINAČNÍ SITUACE

STUPEŇ: DÚS  
 PROFESE: IS

ODP.PROJEKTANT:  
 ing.Vojtěch Šebek ČKAIT 0013545

ŘEŠITEL:  
 www.hartstav.wbs.cz


DATUM: 05/03/2019 PARÉ:

MĚŘITKO: 1:250

FORMÁT: A4


PŘÍLOHA: C-04

napojení domovní rozvod splaškové kanalizace

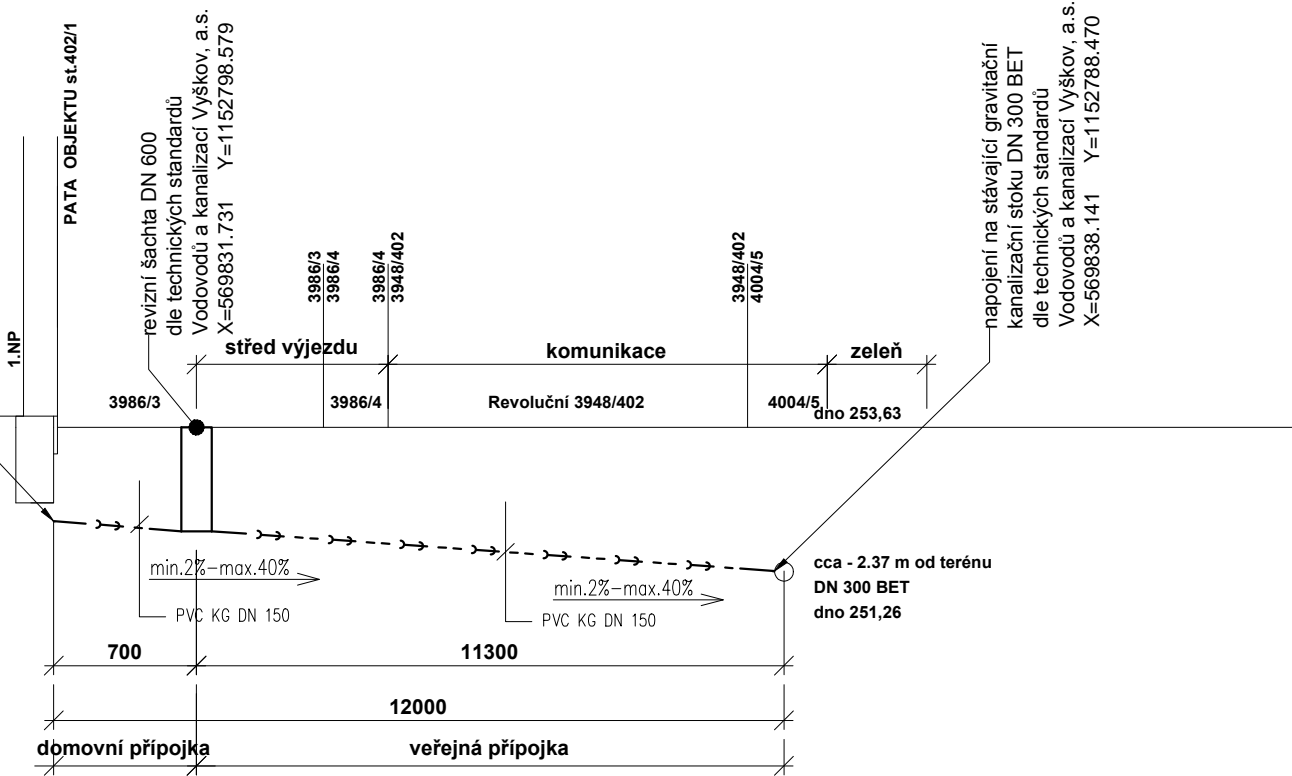

Příčný řez, vzorové uložení potrubí ve výkopu pro hloubku krytí potrubí větší než 1,20 m

Uložení ve volném terénu

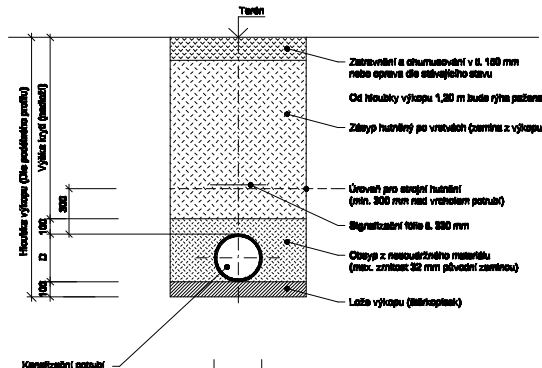

POZNÁMKA: (Viz. ČSN EN 1818)


Od hloubky výkopu 1,20 m bude rýha paženat

napojení na stávající gravitační kanalizační stoku DN 300 BET dle technických standardů Vodovodů a kanalizací Vyškov, a.s. X=569838.141 Y=1152798.470

VÝKRES NENAHRAZUJE VÝROBNÍ DOKUMENTACI, VÝROBNÍ ROZMĚRY JE NUTNÉ OVĚŘIT PŘÍMO NA STAVBĚ!  
TENTO VÝKRES A JEHO DETAILY JSOU MAJETKEM ZHOTOVITELĚ. A NEMĚJÍ BYT POUŽITY CELY ANI Z ČÁSTI BEZ PÍSEMNÉHO SOUHLASÍ (DLE ZÁKONA Č.121/2000 Sb.)

GENERÁLNÍ PROJEKTANT:

L. ŠVERMA  
IČO: 71834788  
Za poštou 904/11, 100 00 Praha 10  
tel. : +420 604 959 468  
datová schránka : wk8hy4b  
hartstav@email.cz  
www.hartstav.wbs.cz

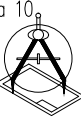

INVESTOR:

Novotný Jozef, Revoluční 235/34, Dědice, 68201 Vyškov

STAVBA:

**KANALIZAČNÍ PŘÍPOJKA  
v k.ú.Dědice u Vyškova [788759]  
p.č.st. 402/1;3986/3;3986/4;3948/402;4004/5  
Obec: Vyškov [592889]**

PŘÍLOHA:

**ŘEZ PŘÍPOJKOU  
KANALIZACE SPLAŠKOVÁ**

STUPEŇ:

DÚS

PROFESE:

IS

ODP.PROJEKTANT:

ing.Vojtěch Šebek ČKAIT 0013545

ŘEŠITEL:

**www.hartstav.wbs.cz**

DATUM:

05/03/2019

PARÉ:

MĚŘITKO:

-

FORMÁT:

A4

PŘÍLOHA:

**IS-D-02**