




PŮDORYS **PŘÍZEMÍ** 1:50

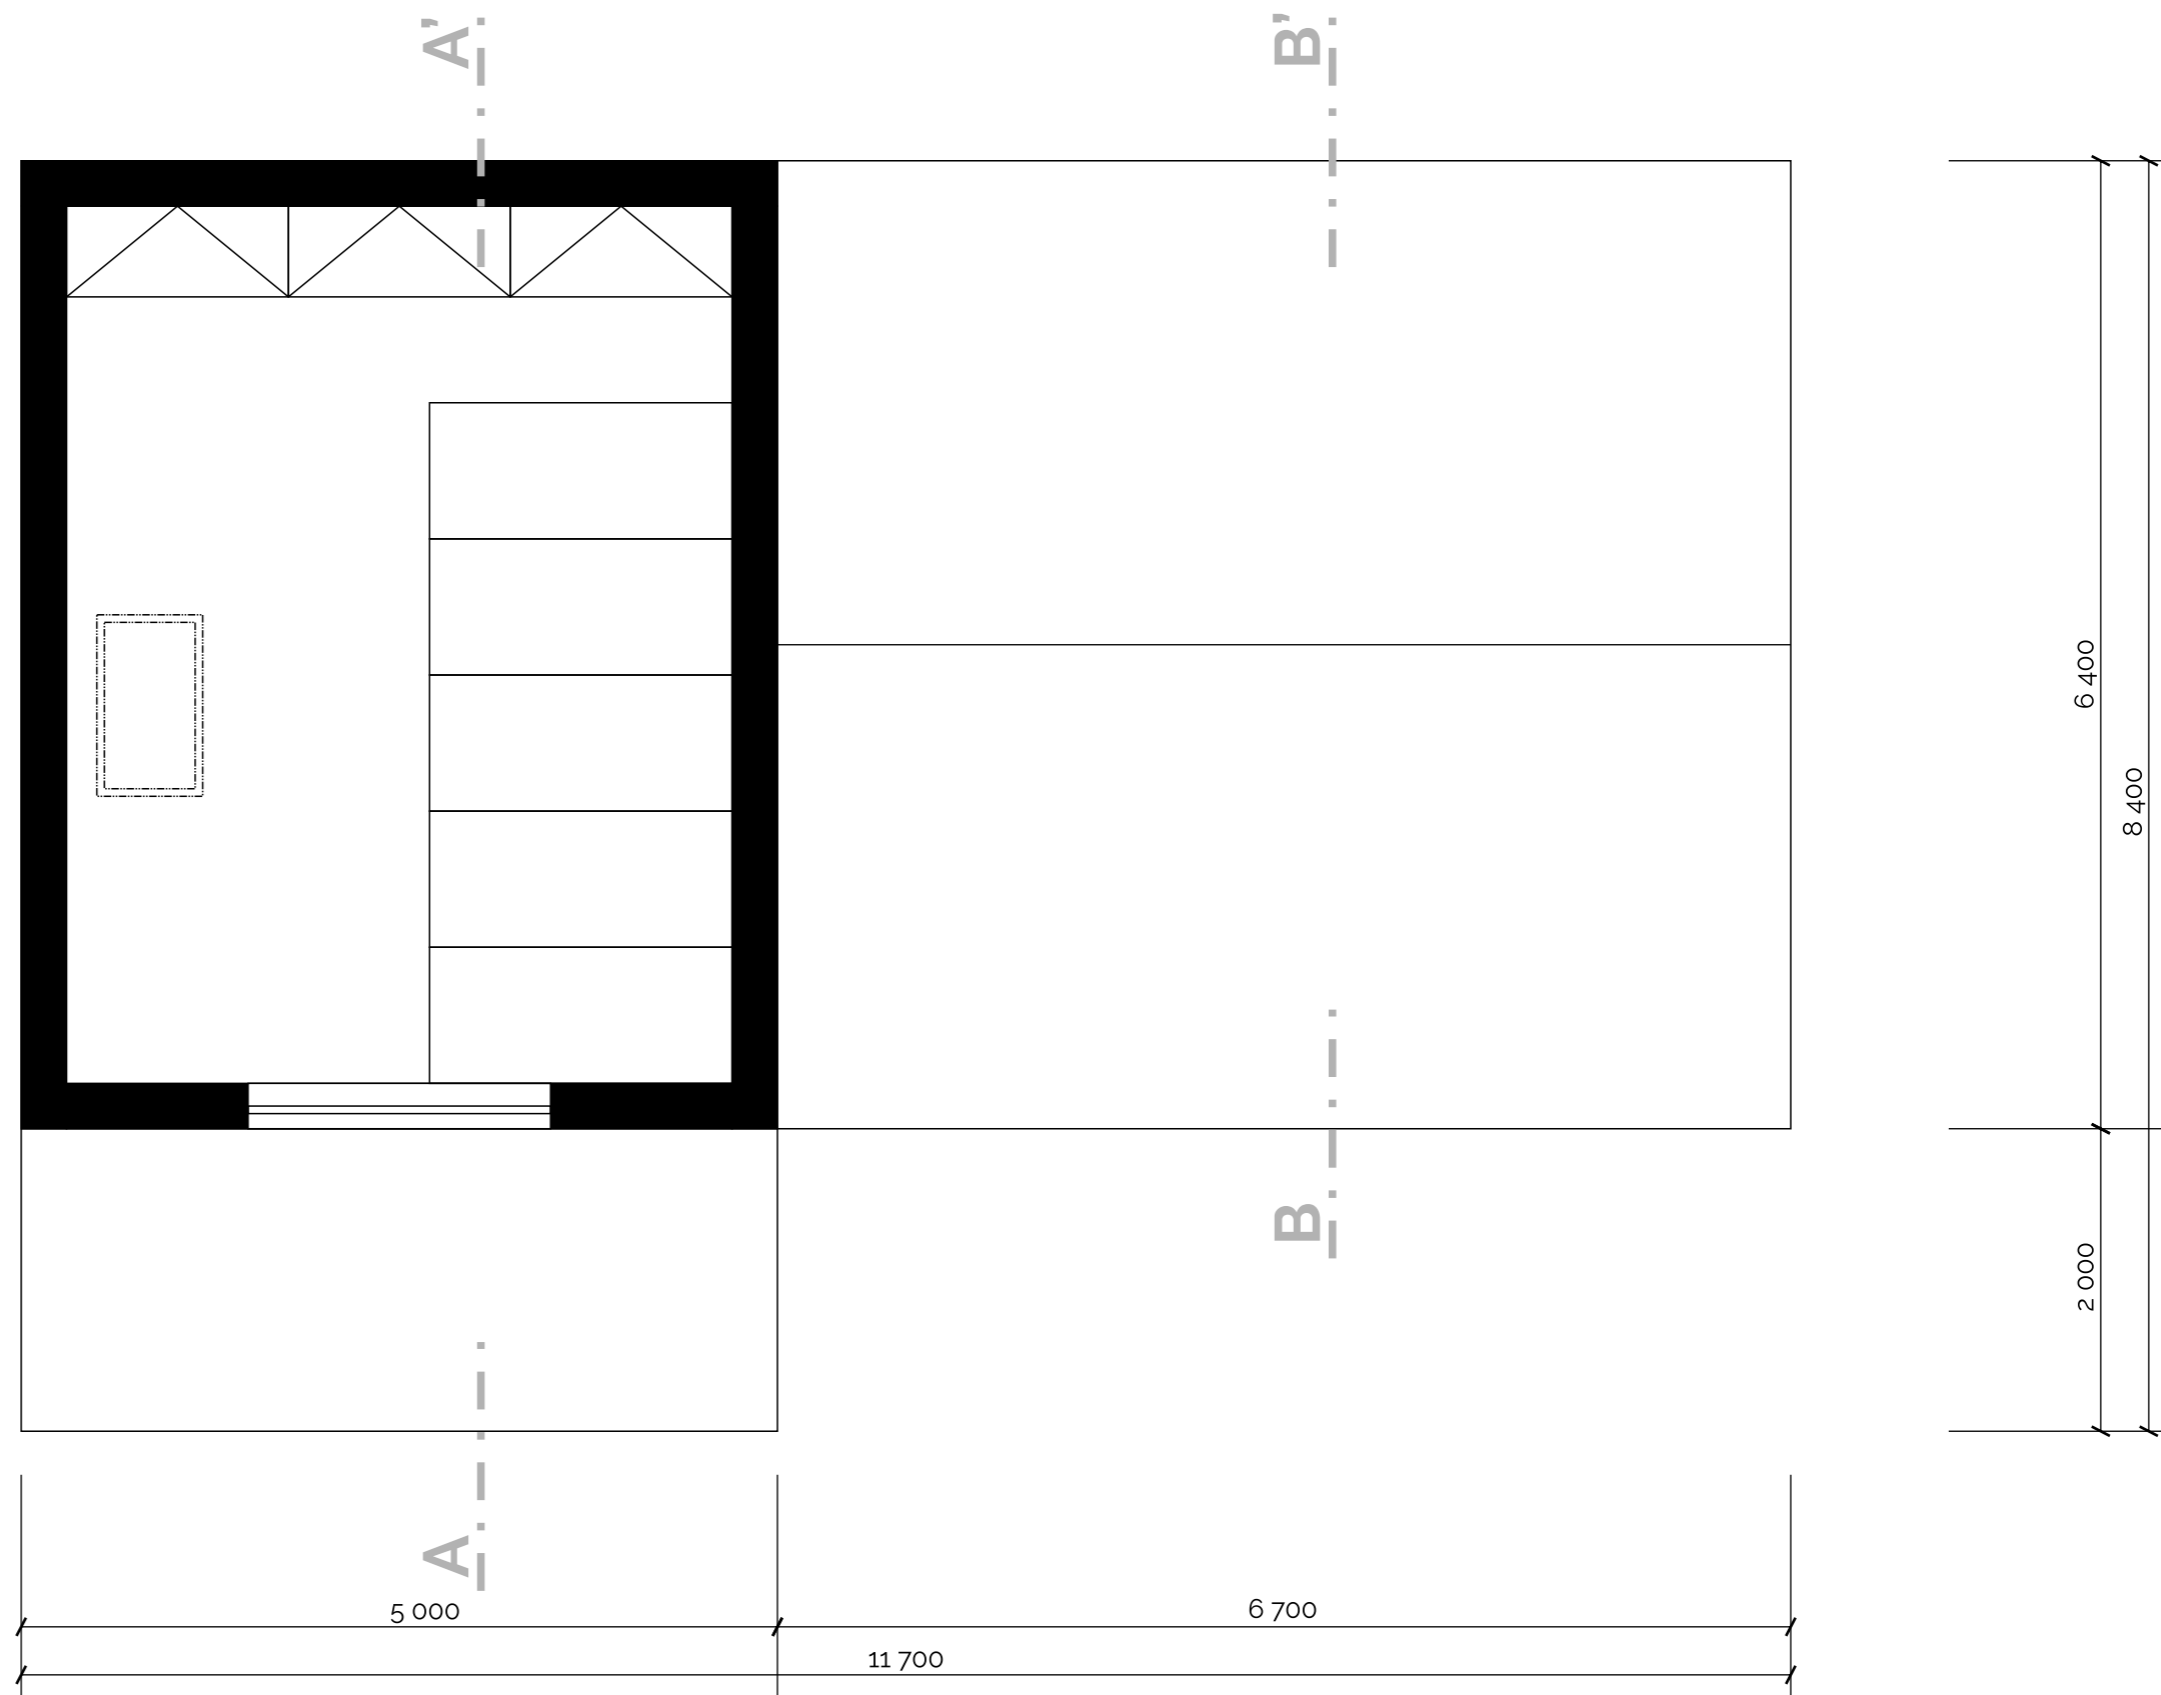


PŪDORYS **PATRO 1:50**

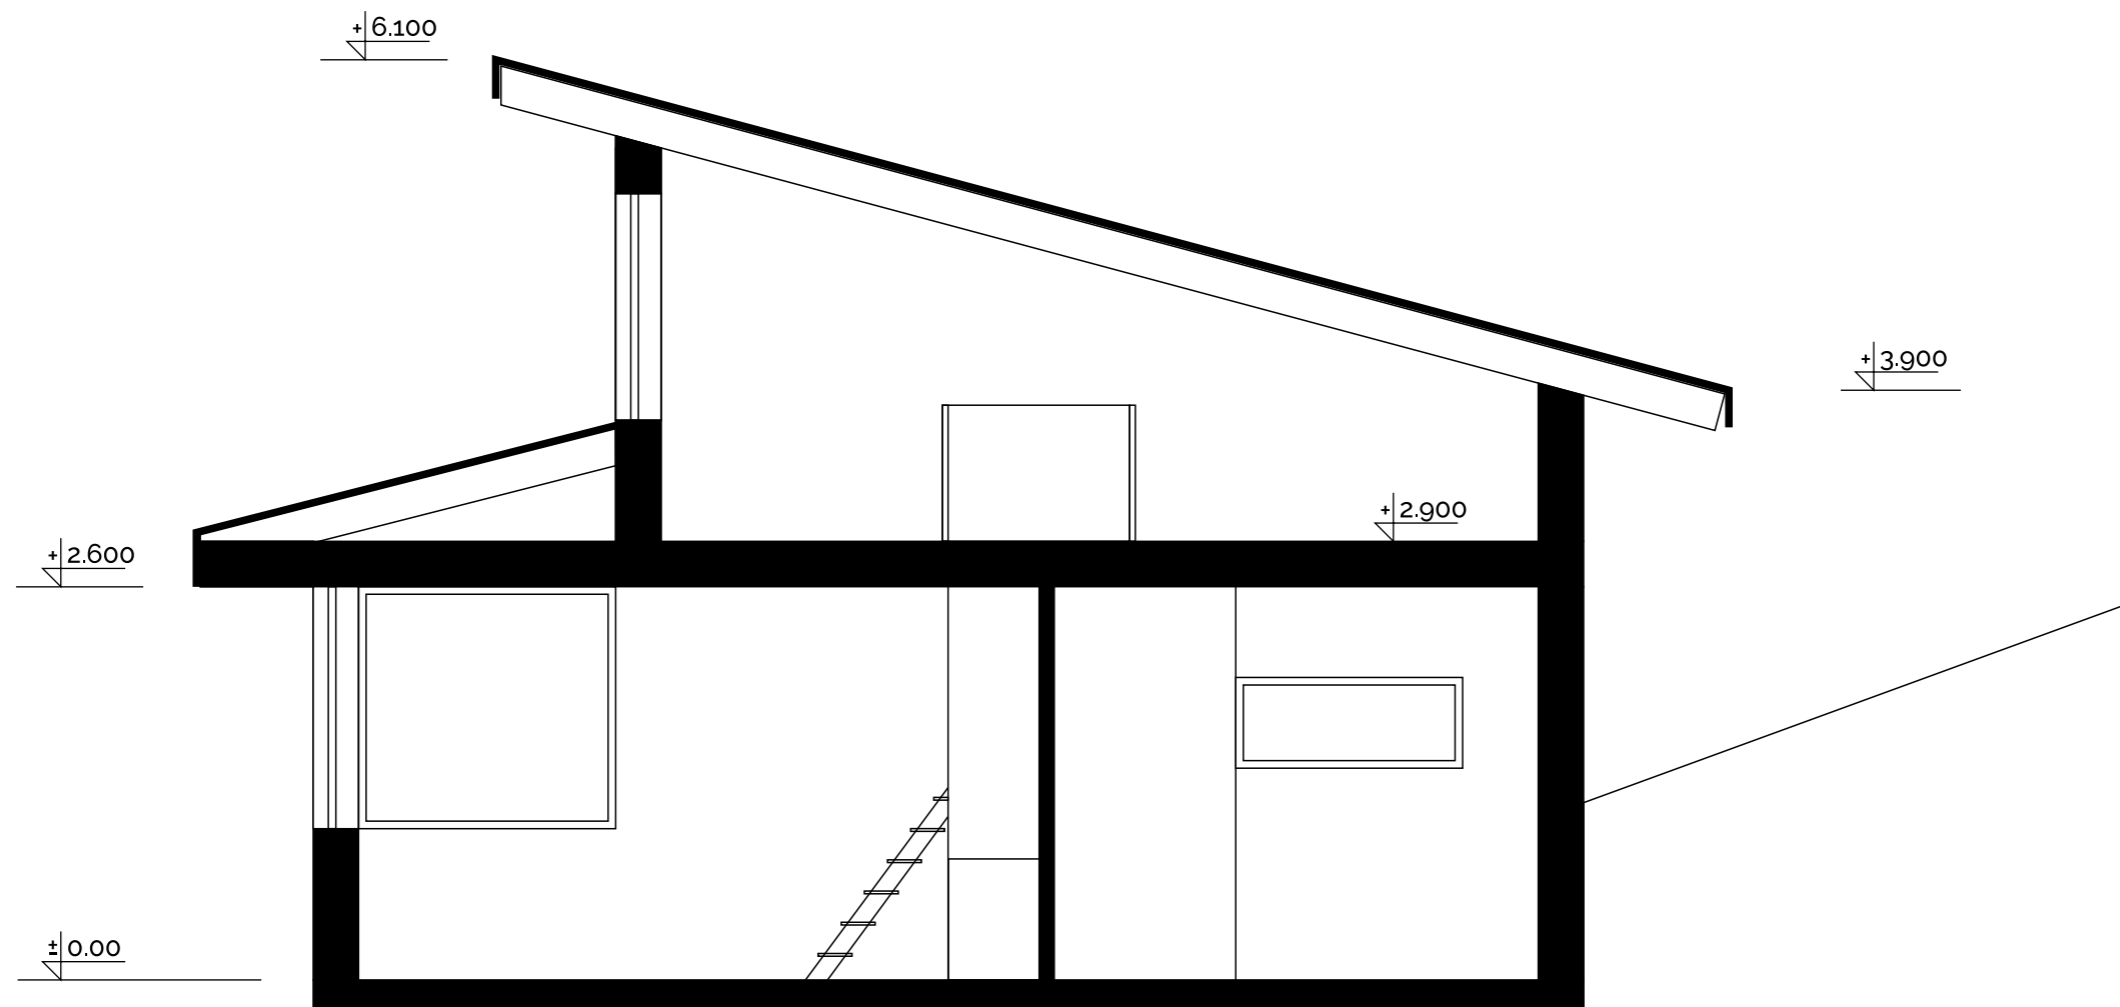


ŘEZ A-A' 1:50

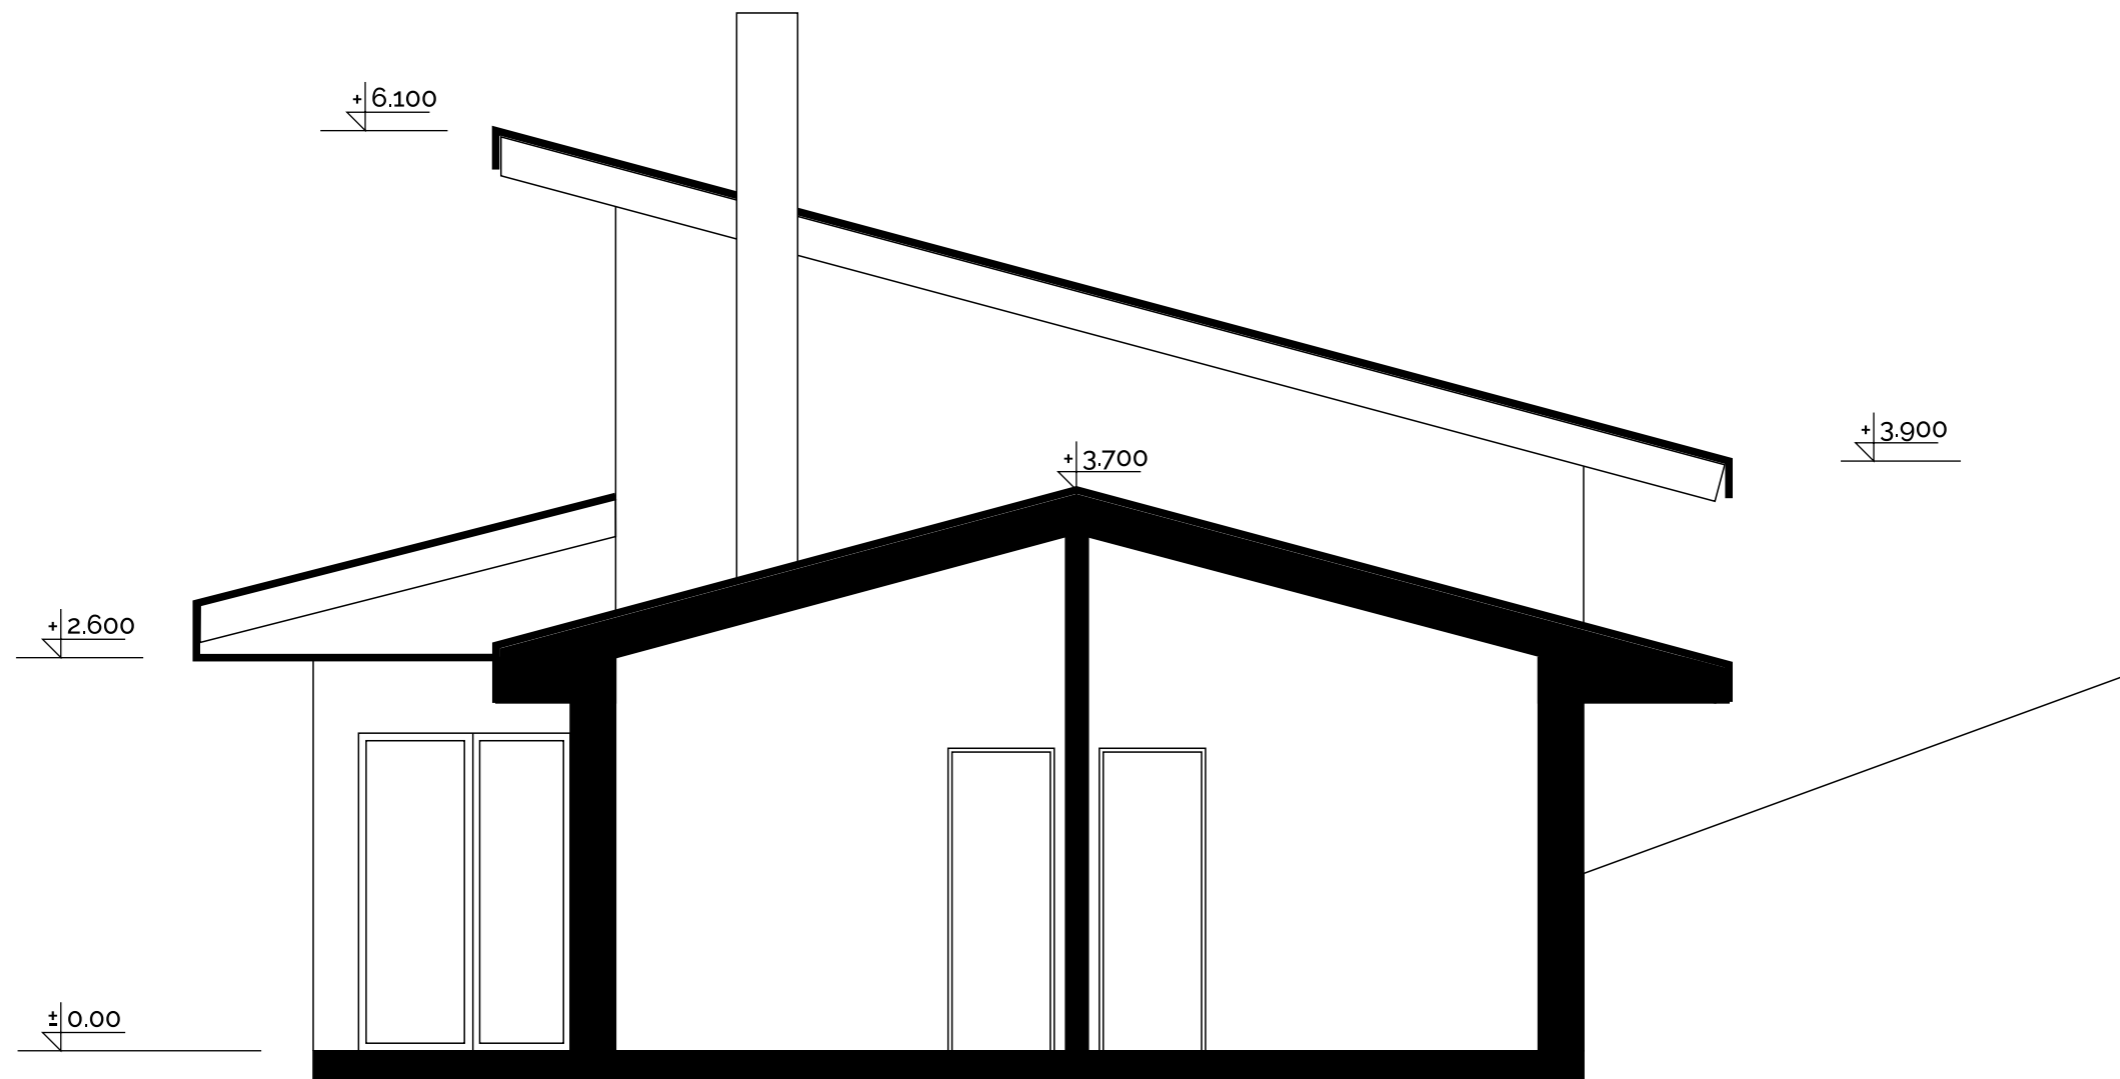


ŘEZ B-B' 1:50

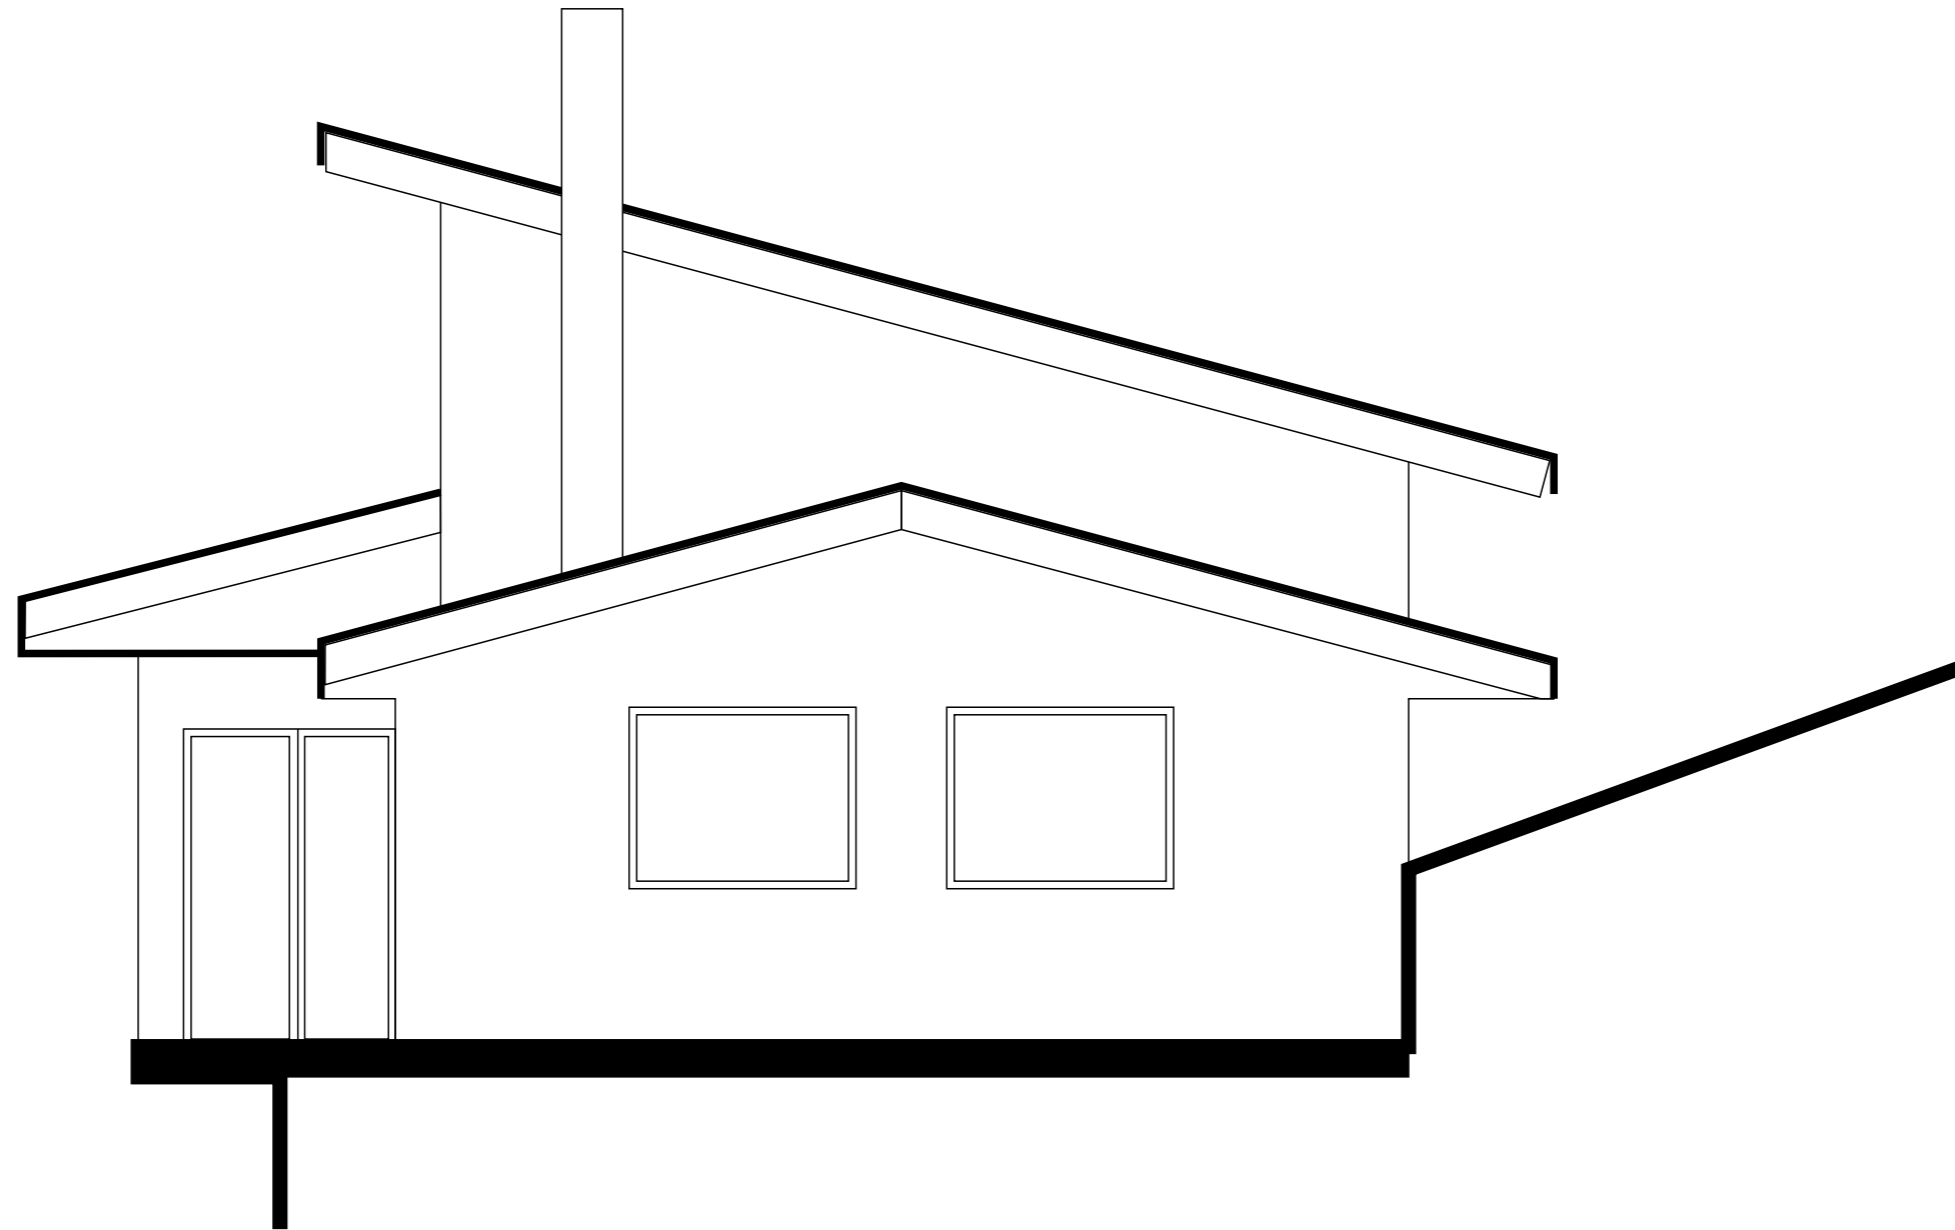

POHLED VÝCHODNÍ 1:50

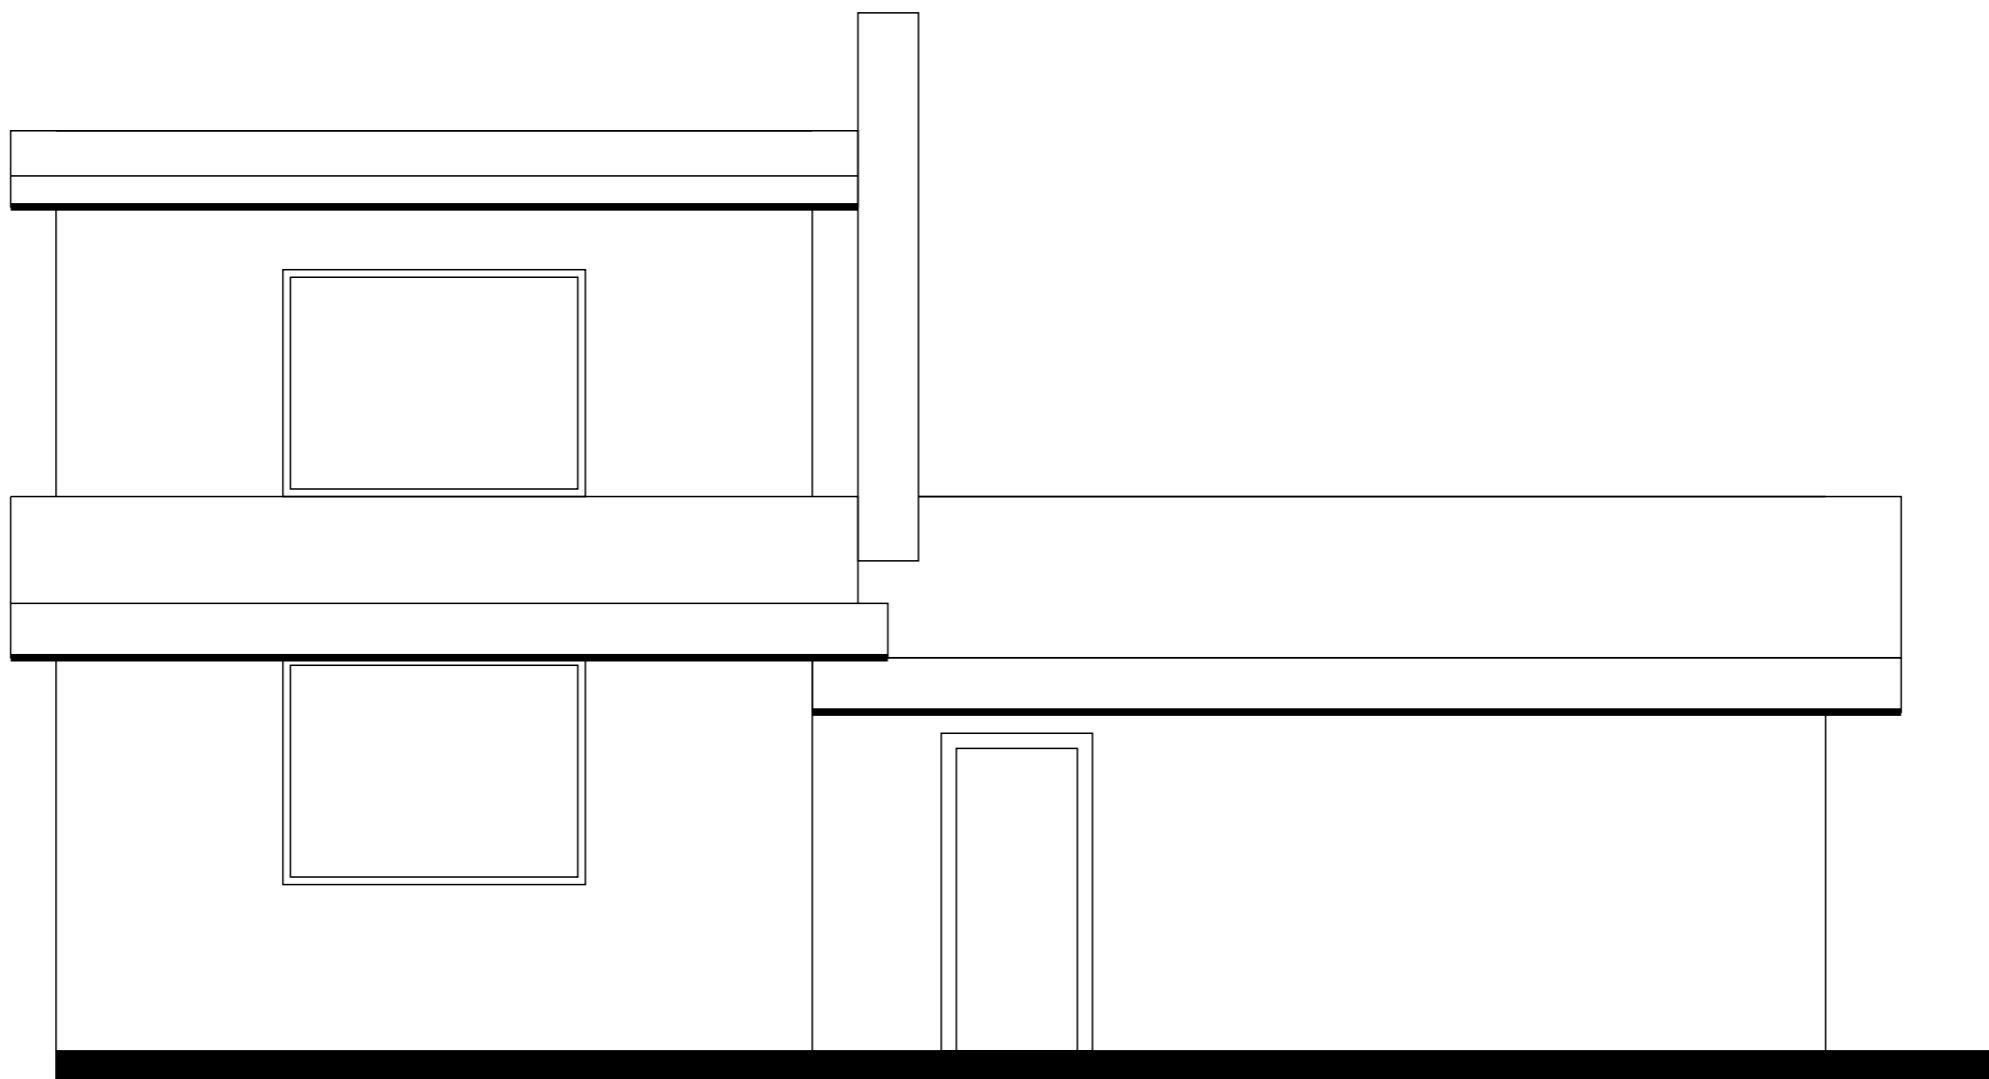

POHLED **JIŽNÍ** 1:50

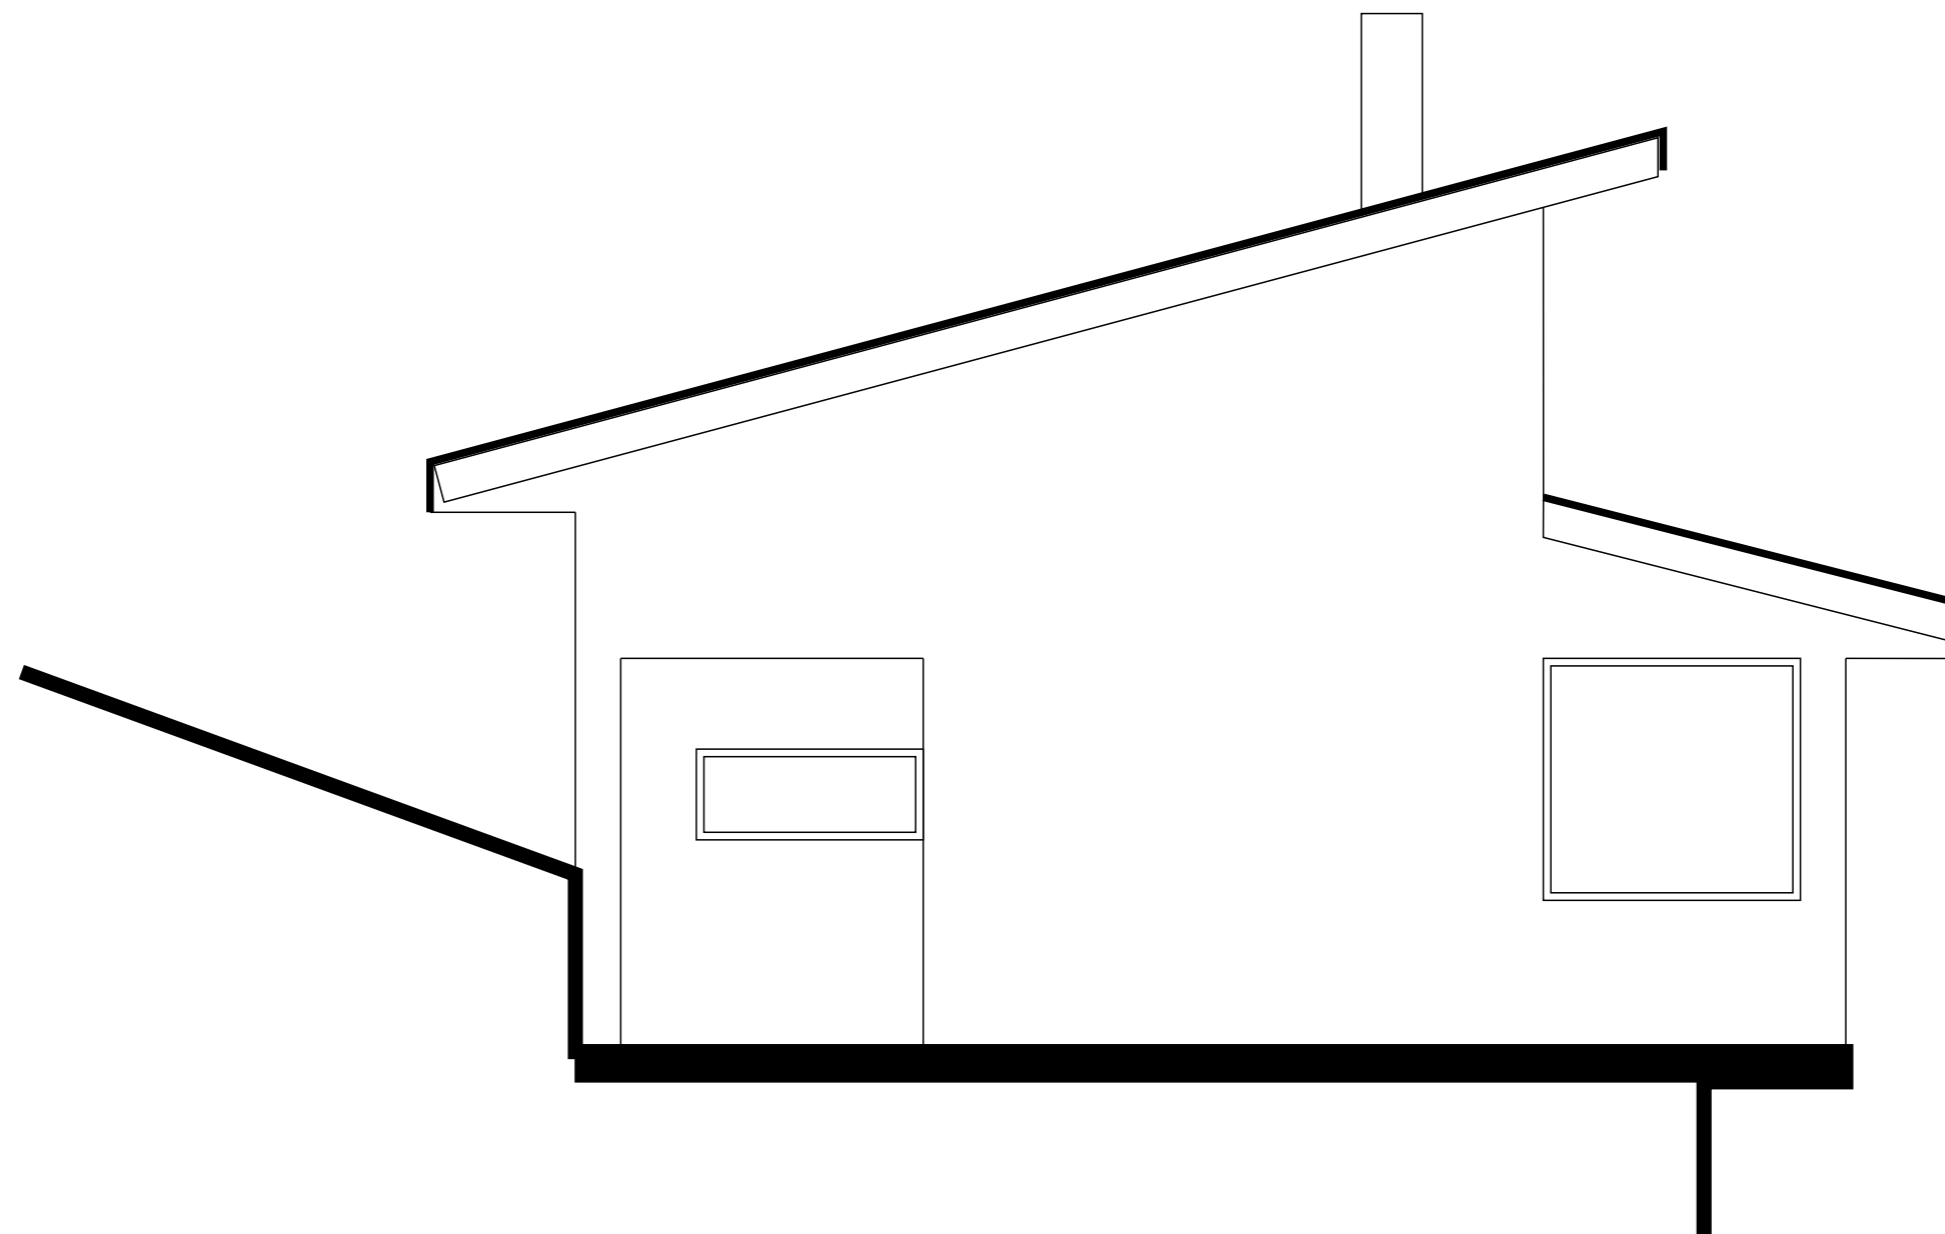

POHLED **ZÁPADNÍ** 1:50