


# Pohled severní

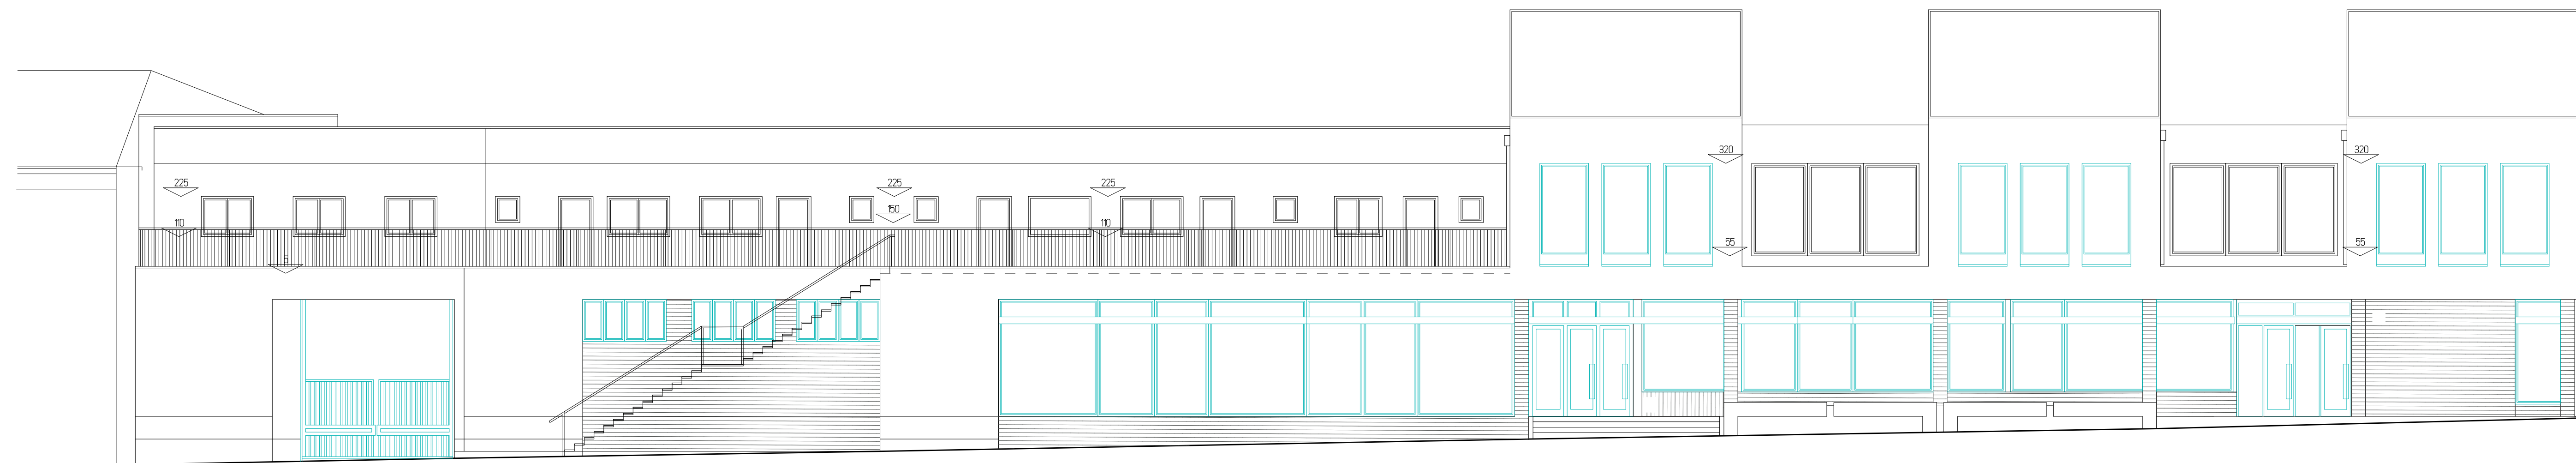

## Poznámka:

Kotováno v centimetrech

Zodpovědný projektant: Dita Moheľniková	Projektant: Vlastimil Jachan	Kreslí: Vlastimil Jachan	DITA MOHEĽNIKOVÁ Projektová činnost ve výstavbě M. Horákové 373/10, Svitavy 568 02 dita.moheľnikova@centrum.cz Tel. 774 502 250
Kraj: Pardubický	Katastrální území: Jeviško-předměstí	Tel.: 725 816 916	
Investor: SUPERSEKTOR s.r.o., Lesní 696, 67963 velké Opatovice	Název akce: STAVEBNÍ ÚPRAVY 2.NP OBJEKTU NA PARCELI st. 170 k.ú. Jeviško-město		Č. 737 57 667
Část: 1.11 Architektonické a stavebně technické řešení	Obsah: POHLED SEVERNÍ		Stupeň: DSP Zak.č.: V-10/2016 Datum: Listopad 2016 Měřítko: 1:100
			Č.v. <b>1.1.5</b>