




POHĽAD SEVEROVÝCHODNÝ

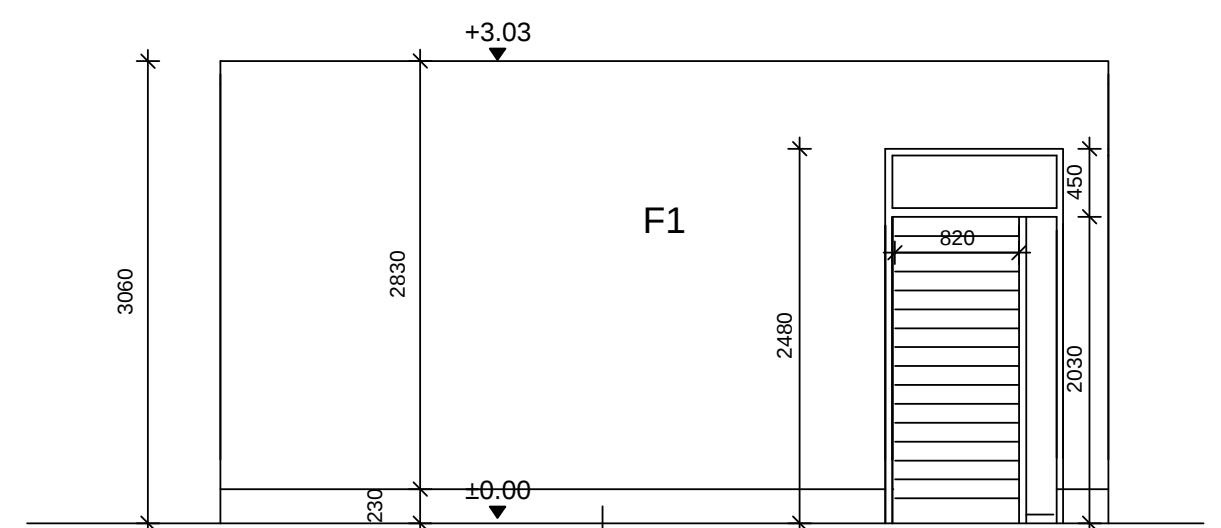

POHĽAD JUHOVÝCHODNÝ

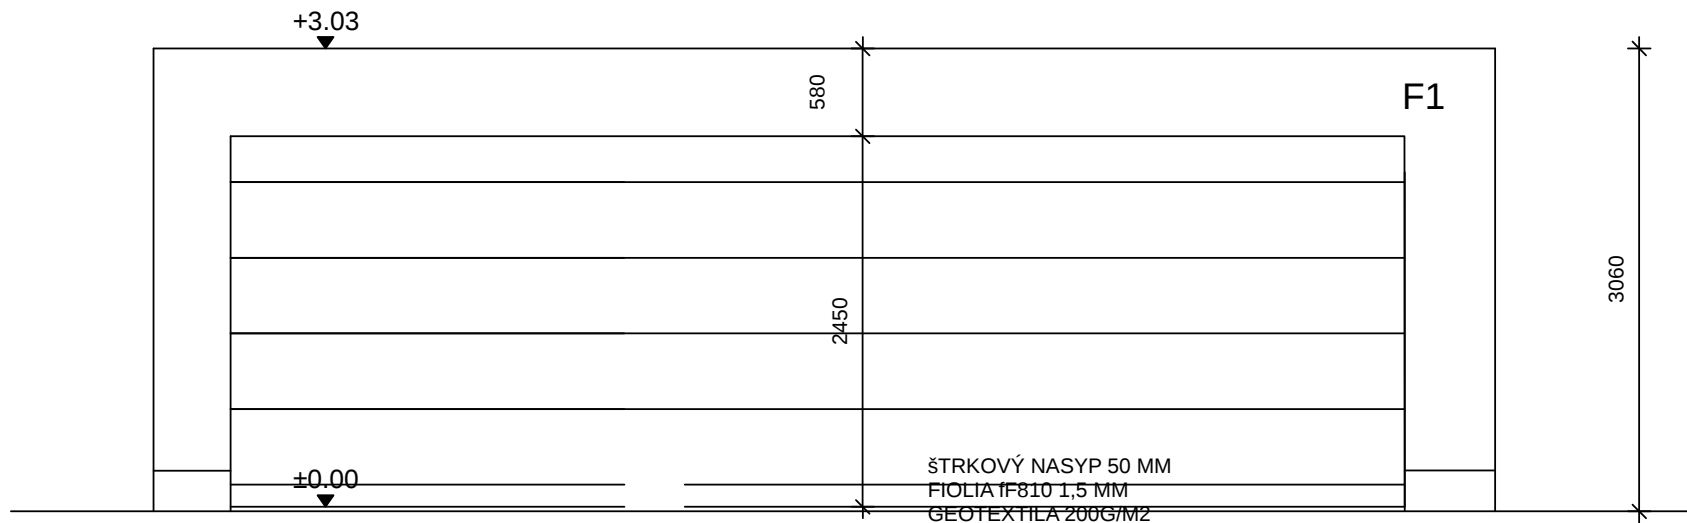


POHĽAD JUHOZÁPADNÝ

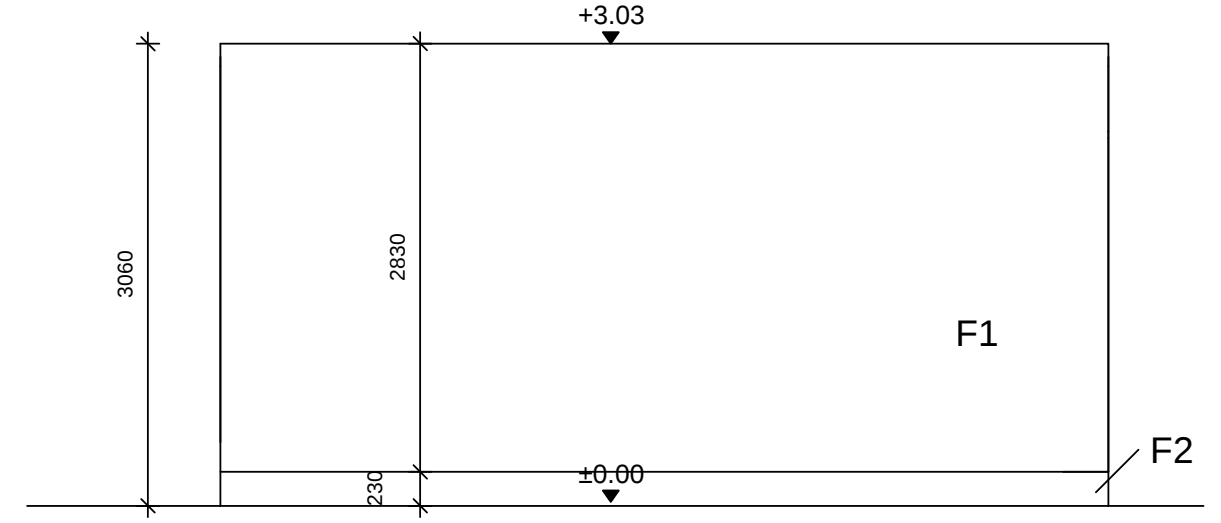

POHĽAD SEVEROZÁPADNÝ

ŠTRKOVÝ NASYP 50 MM
 FOLIA IF810 1,5 MM
 GEOTEXTILA 200G/M2
 STYROFOAM 100 MM
 PAROTESNÁ ZEMĽANA VĽADAPNÁ
 STROPNÁ KONŠTRUKCIA

- F1 OMIETKA BAUMIT ZRNO 1 MM ODTIEN BEK254 - OKROVO HNEDÝ
- F2 SOKEL TMAVOHNEDÝ

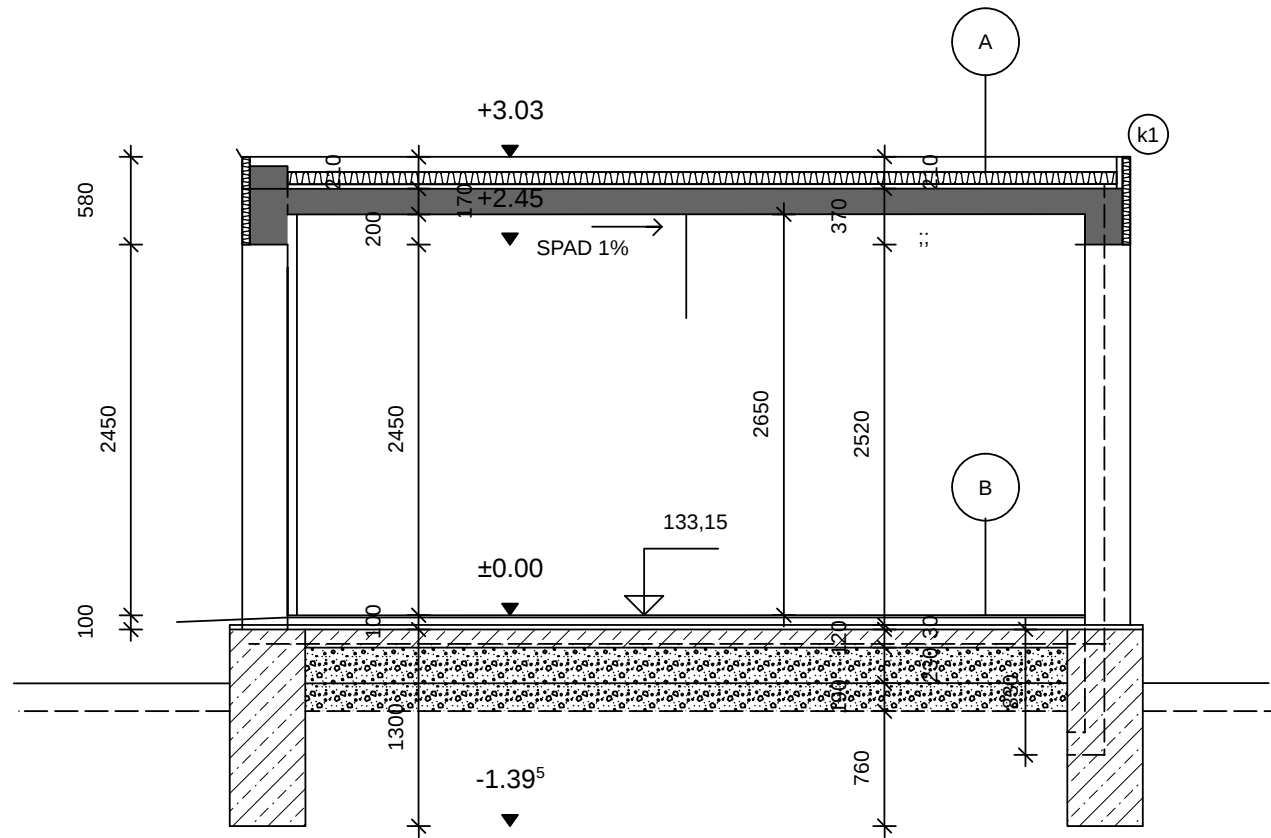

REZ A-A