

REZ B-B

**SKLADBA PODLAHY**


- NÁŠLAPNÁ VRSTVA PODLAHY 15 mm
- BET. POTER - VYKUR. VRSTVA 70 mm
- SEPARAČNÁ VRSTVA - PE FOLIA
- TEPELNÁ IZOLÁCIA, EPS 100 S, 100 mm
- HYDROIZOLÁCIA 2x HYDROBIT V 60 S 35 + PENETRAČNÝ NÁTER
- PODKLADOVÝ BETÓN 150 mm
- ZHUTNENÉ ŠTRKOPIESK. LÓŽKO 150 mm
- RASTLÝ TERÉN

**SKLADBA STRECHY ST1**

- PLECHOVÁ STREŠNÁ KRYTINA
- LATOVANIE 50x30 mm
- KONTRALATY 50x30 mm
- FÓLIA - PHI
- PODSTREŠNÝ PRESTOR - POVALA
- OSB DOSKY hr.25 mm
- MINER. VLNA UNIFIT 035 hr.160 mm MEDZI KLIEŠTINY
- MINER. VLNA UNIFIT 035 hr.160 mm POD KLIEŠTINY
- PAROZÁBRANA
- ZAVESENÝ HLINÍKOVÝ ROŠT
- SADROKARTÓN hr.12,5mm

**LEGENDA HMOT:**

- OBVODOVÉ MURIVO Z PÓROBETÓN. TVÁRNIC (PORFIX P4 - 580) HR.= 300mm, 2,5MPa SO ZATEPLENÍM - tep. izol. z extrudovaného polystyrénu hr.50, 150mm.
- VNÚTORNÉ NOSNÉ MURIVO Z PÓROBETÓN. TVÁRNIC (PORFIX P4 - 580) HR.= 250mm, 2,5 MPa.
- PRIEČKY Z PÓROBETÓN. TVÁRNIC (PORFIX P2 - 480) HR.= 150mm .
- PROSTÝ BETÓN
- NOSNÉ ŽELEZOBETÓNOVÉ KONŠTRUKCIE
- VYSTUŽENÝ NOSNÝ / OPORNÝ MŮ Z DEBNIACICH TVÁRNIC HR. 400 MM
- KOMÍNOVÉ MURIVO SYSTÉM SCHIEDEL

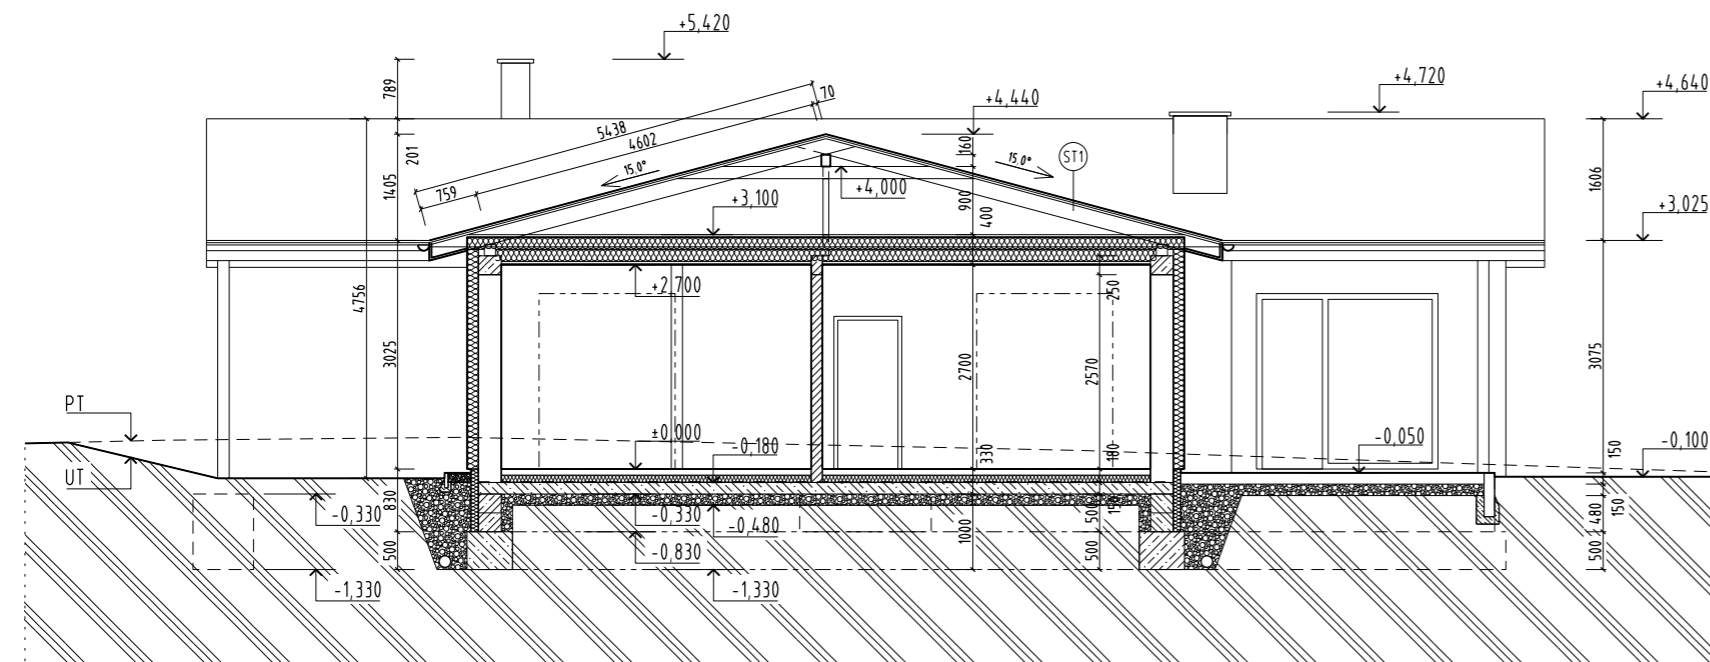

REZ A-A

**POZNÁMKY:**

POZN. 1: SAMONOSNÝ PREKLAD PORFIX:  
 2 x ROZMER 1200x250x125 NAD OTVOROM V STENE HR. 250 mm  
 7 x ROZMER 1200x250x150 NAD OTVORMI V PRIEČKE HR. 150 mm

±0,00 = +573,20 M.N.M. BPV

poznámka:	spracovateľ časti PD:	Ing. Gabriel Horváth Rožňavská 9 040 11 Košice	<b>PROLINE</b>
B.			
A.			
rev.: dátum:	obsah zmeny:	vypracoval:	zodpovedný projektant:
0. 25.11.2014		Ing. Gabriel Horváth	Ing. Gabriel Horváth

stavba:	<b>RODINNÝ DOM V BANSKEJ ŠTIAVNICI</b>
investor:	Ing. ROMAN HRICIŠIN, ROLNÍČKA 7, 969 01 BANSKÁ ŠTIAVNICA
lokality:	OKRES: BANSKÁ ŠTIAVNICA, OBEC: BANSKÁ ŠTIAVNICA, KAT. ÚZEMIE: BANSKÁ ŠTIAVNICA, P.Č.: 7522/3
profesia:	<b>SO 01. A. - ARCHITEKTÚRA A STAVEBNÁ ČASŤ</b>

stupeň:	PD - PRE STAVEBNÉ POVOLENIE	vyhotovenie:	
formát:	03 x A4		
mierka:	1:100		
obsah:	REZY	archívne č.:	07/14.1.C.02.A.05.
		rev.:	0.