


VZOROVÝ PŘÍČNÝ ŘEZ M 1:50 MO2 - VĚTEV "A"

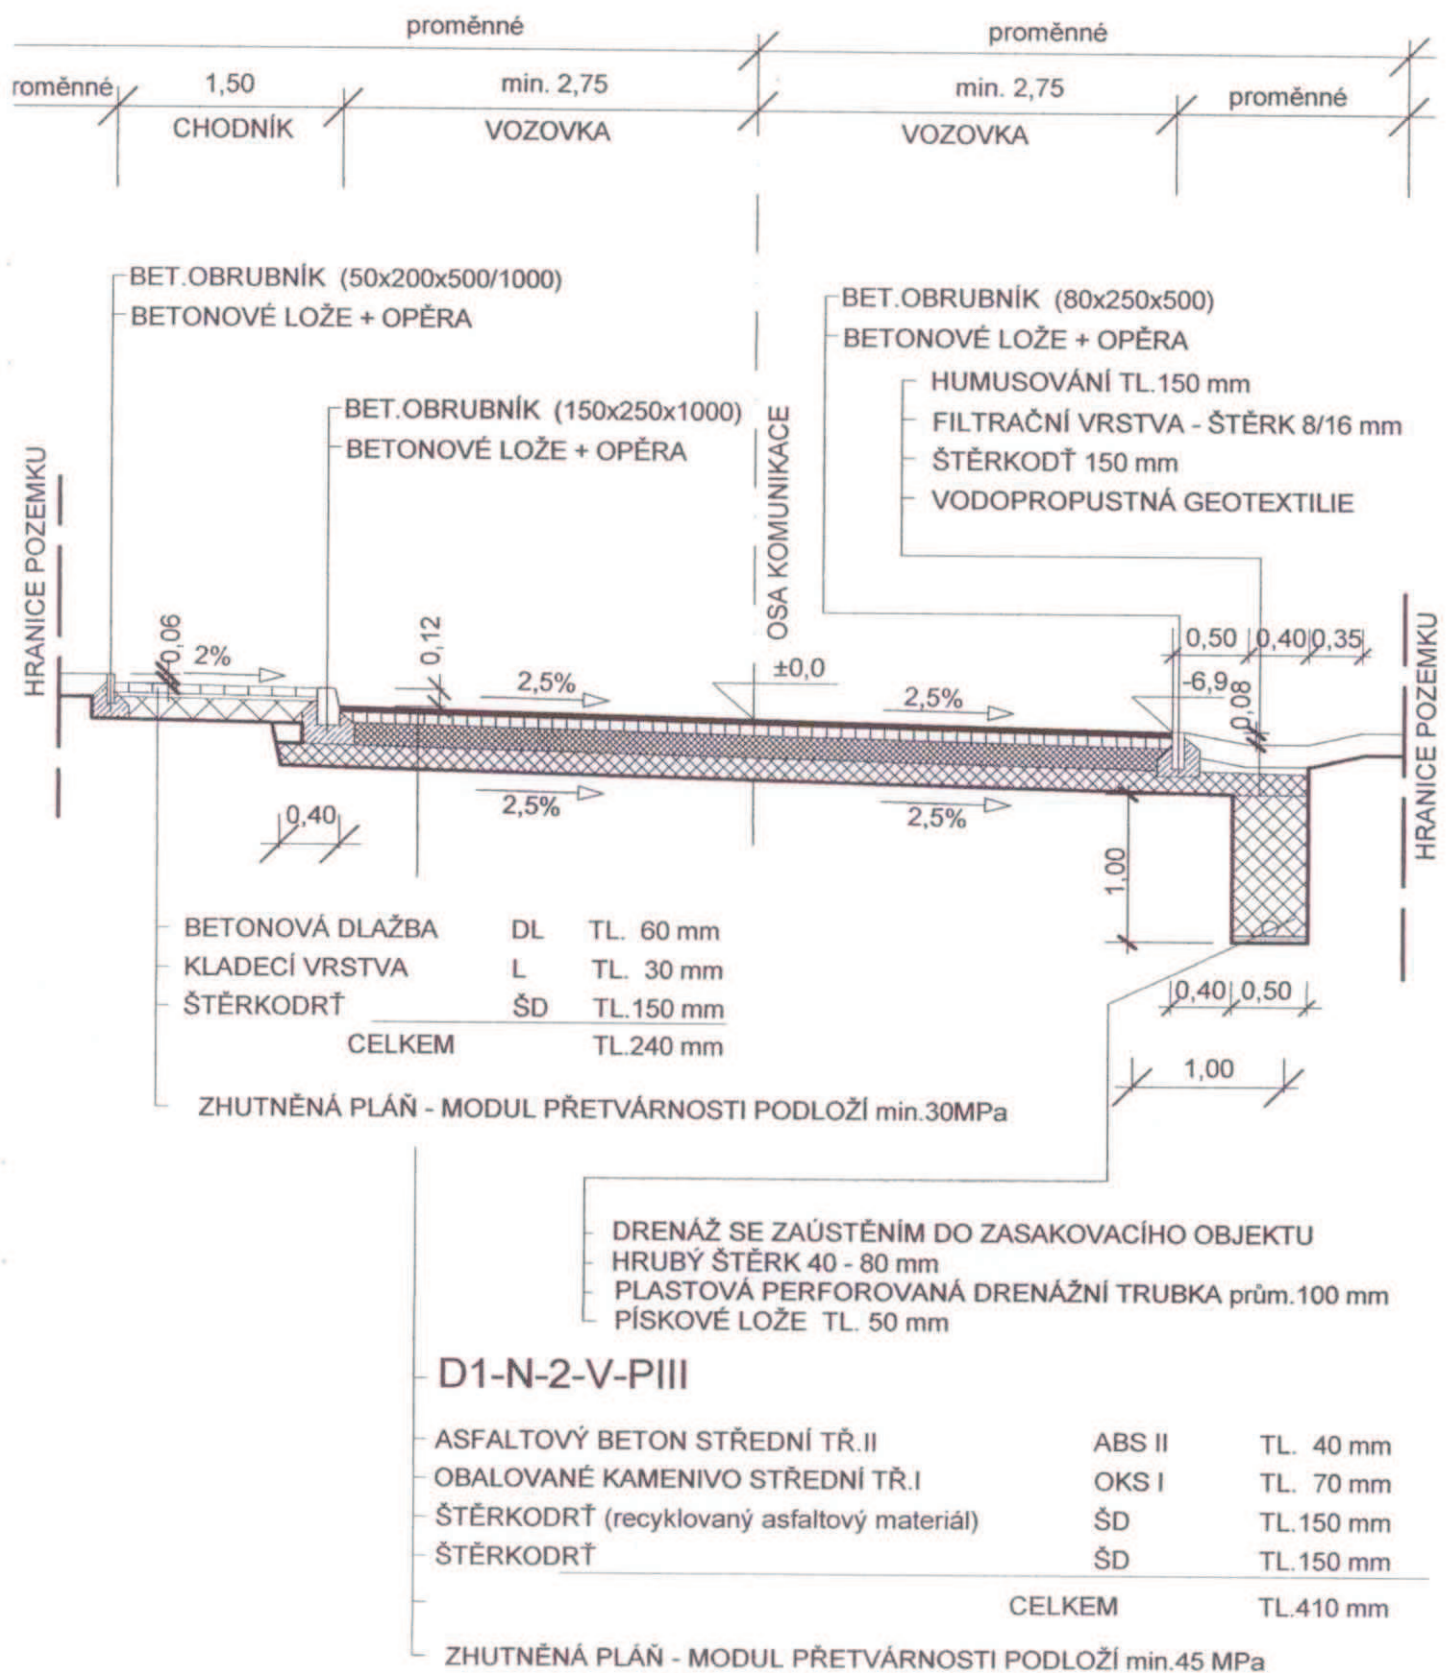

ZHUTNĚNÁ PLÁŇ - ZPŮSOB ÚPRAVY PLÁŇE NA MODUL PŘETVÁRNOSTI PODLOŽÍ min.45 MPa
STANOVÍ GEOLOG VE VAZBĚ NA SKUTEČNÉ POMĚRY NA STAVENIŠTI