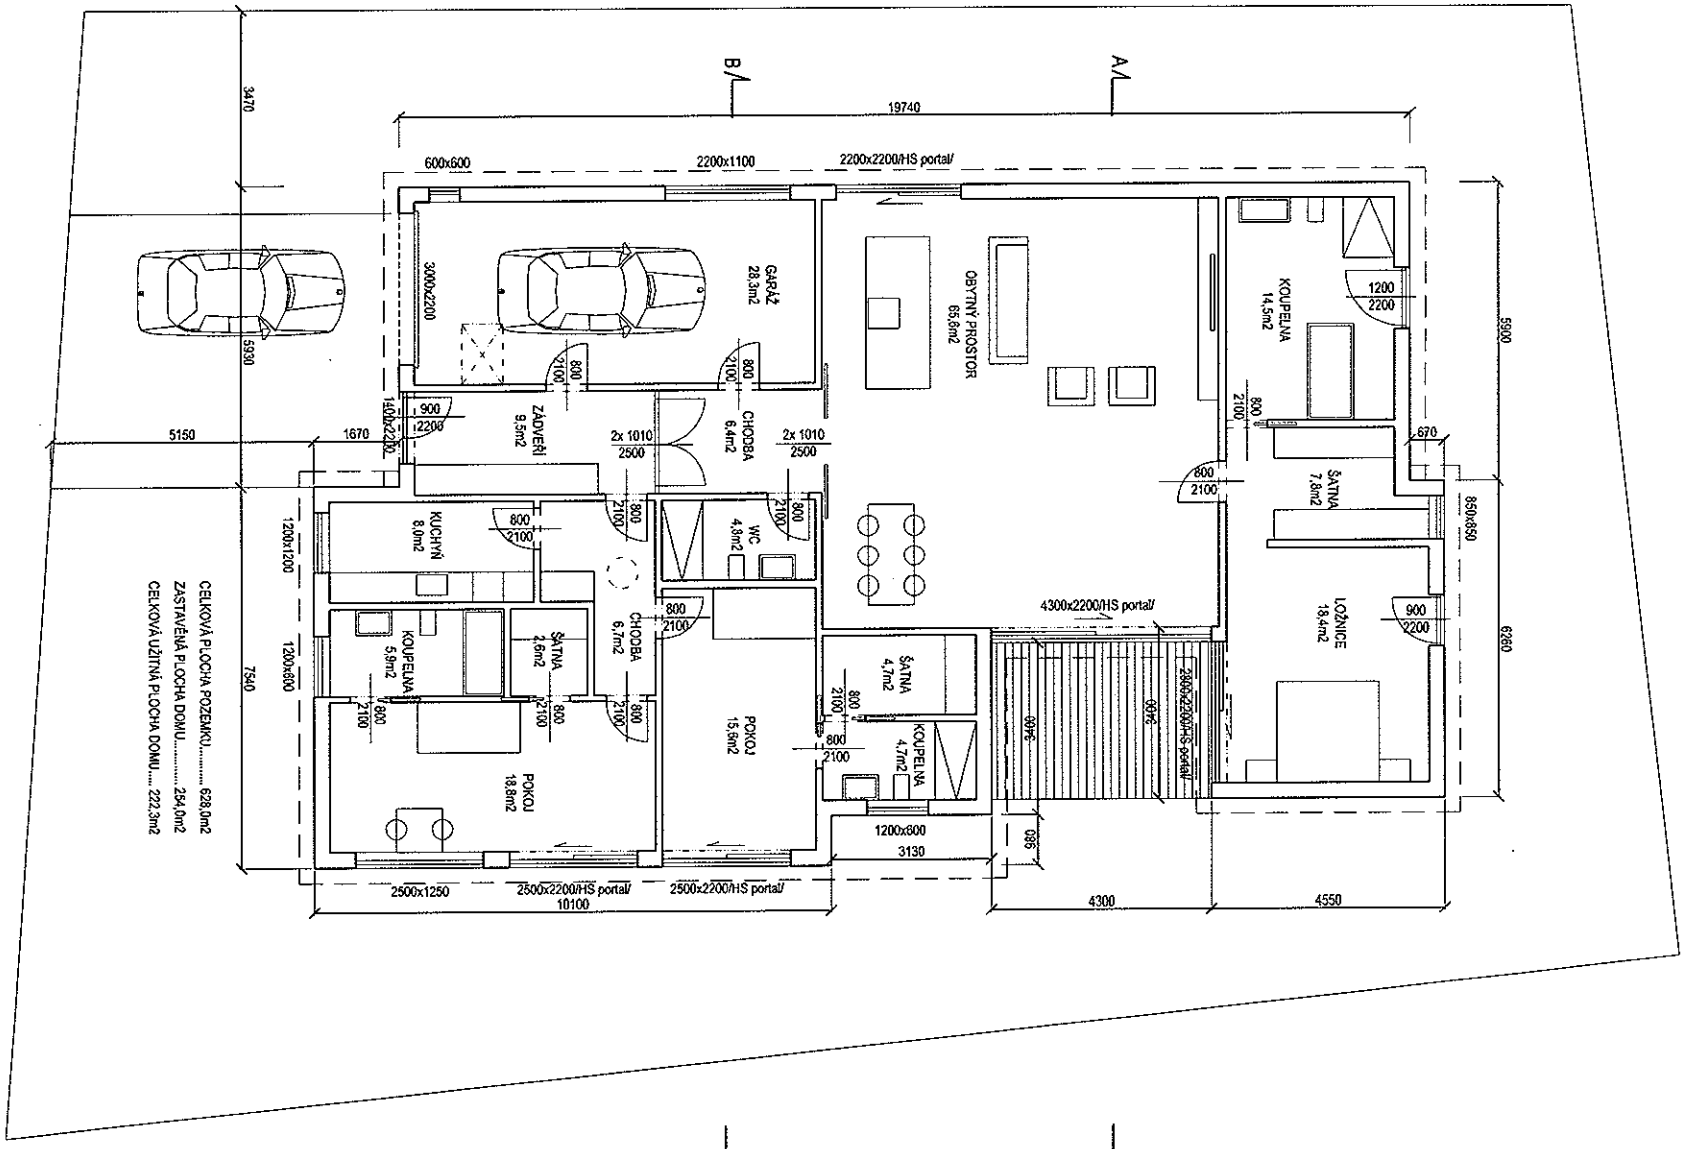

projekt	stupeň	investor	architekt	název výkresu	měřítko	datum
RD ÚJEZD U PRŮHONIC	ARCHITEKTONICKÁ STUDIE	ING.MORAVČÍKOVÁ A DR.ZÁBOJNÍK	ATRIUM S.R.O.	PŮDORYS 1NP	1:100	05/04/2016