


REZ A - A

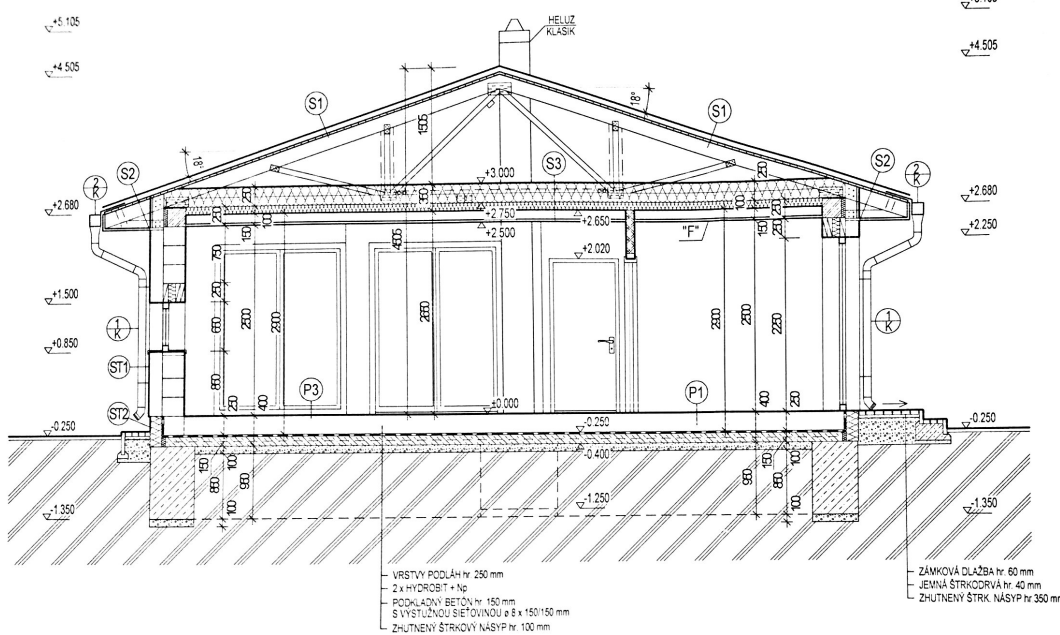

LEGENDA MATERIÁLOV

- NOSNÉ MURIVO Z TEHÁL HELUZ PLUS 30 BRÚSENÁ (300x247x249mm) hr. 300 mm S LEPIDLOM, R=2,65 m² K/W
- TEPELNÁ IZOLÁCIA POLYSTYRÉN EPS-F hr. 160 - 180 mm
- PRIEČKOVÉ MURIVO Z TEHÁL HELUZ 11,5 BRÚSENÁ (115x497x249mm) hr. 115 mm S LEPIDLOM
- BETÓN TRIEDY C20/25
- ŽELEZOBETÓN, BETÓN TRIEDY C 20/25
- PŮVODNÁ ZEMINA
- ŠTRKOVÝ NÁSYP
- TEPELNÁ IZOLÁCIA
- IZOLÁCIA PROTI ZEMNEJ VLHKOSTI 2x HYDROBIT V60 S35 + Np

POZNÁMKA

- SKLADBY PODLAH, STREŠNÝCH VRSTEV, VÝPIS ZATEPLOVACIEHO SYSTÉMU A KLAMPIARSKÝCH PRÁČ SÚ SPRACOVANÉ V TABULKOVEJ ČASŤI ARCHITEKTÚRY
 - VÝKRES DETAÍLOV JE SPRACOVANÝ V TABULKOVEJ ČASŤI ARCHITEKTÚRY
 - DREVENÝ PRIEHRAĐOVÝ VÁZNIKOVÝ KROV A KOMPLETNÚ DOKUMENTÁCIU NA MONTÁŽ DODÁVA FIRMA KONTRAKTING KROV HROU s r o
 - NA ZÁKLADE STN 73 0540-2 SÚ OBVODOVÉ STENY ZATEPLENÉ TEPELNOU IZOLÁCIOU POLYSTYRÉN EPS-F hr. 160 - 180 mm, SOKLOVÁ ČASŤ STENY JE ZATEPLENÁ TEPELNOU IZOLÁCIOU EXTRUĐOVANÝ POLYSTYRÉN hr. 160 mm
 - V PRÍPADE ZMENY MUROVACIEHO MATERIÁLU JE POTREBNÉ INDIVIDUÁLNE POSÚDIŤ ÚNOSNOSŤ NOSNÝCH KONŠTRUKCIÍ
 - PRED BETONOVANÍM VENCŮV ALEBO MONOLITICKÝCH PRVKOV JE POTREBNÉ OZNAČIŤ MIESTA A VYNECHAŤ OTVORY PRE PRECHODY POTRUBÍ ČEZ KONŠTRUKCIU
 - PREKLADY NAD OKENNÝMI A DVERNÝMI OTVORMI V OBVODOVOM MURIVE, OSTENIA AKO AJ ŽELEZOBETÓNOVÉ VENCE IZOLOVAŤ TEPELNOU IZOLÁCIOU
 - VŠETKY STAVEBNÉ ÚPRÁVY KOORDINOVAŤ PODLA VÝKRESOV JEDNOTLIVÝCH PROFESIÍ
- *F* - ZNĚZENÝ SADROKARTONOVÝ PODHLAD JE NAVRHNUTÝ PRE ROZVODY VETRIANIA S REKUPERACIOU

PROMprojekt, s.r.o.
 Lamačská cesta 45
 s+1 03 Bratislava

AUTOR PROJEKTU: Ing. Milan VORČÁK	ZODPOVEDNÝ PROJEKTANT: Ing. Milan VORČÁK	VYPRACOVAL: Eva KOHUTOVÁ	PROMprojekt
INVESTOR: MIESTO STAVBY:	Natália VYSKOČOVÁ, Patrik KRÍŽANOVÍČ DUNAJSKÁ LUŽNÁ, Spojná 1, p.č. 185/11		
STAVBA: <h2 style="text-align: center;">RODINNÝ DOM</h2> <h3 style="text-align: center;">Laguna 12N - Z</h3>			FORMÁT: 2 x A4 DÁTUM: 05/2017 STUPEŇ: PpSP
PREDMET VÝKRESU: Rez A - A			ZÁKAZKA č.
DRUH PROJEKTU: ARCHITEKTÚRA			MIERKA: 1 : 50 ČÍSLO VÝKRESU: 05
Kopírovanie tejto dokumentácie bez súhlasu autora je presne podľa §21, Čiast. 01 Zákona č. 34/2001 Z.z.			