


POHLED

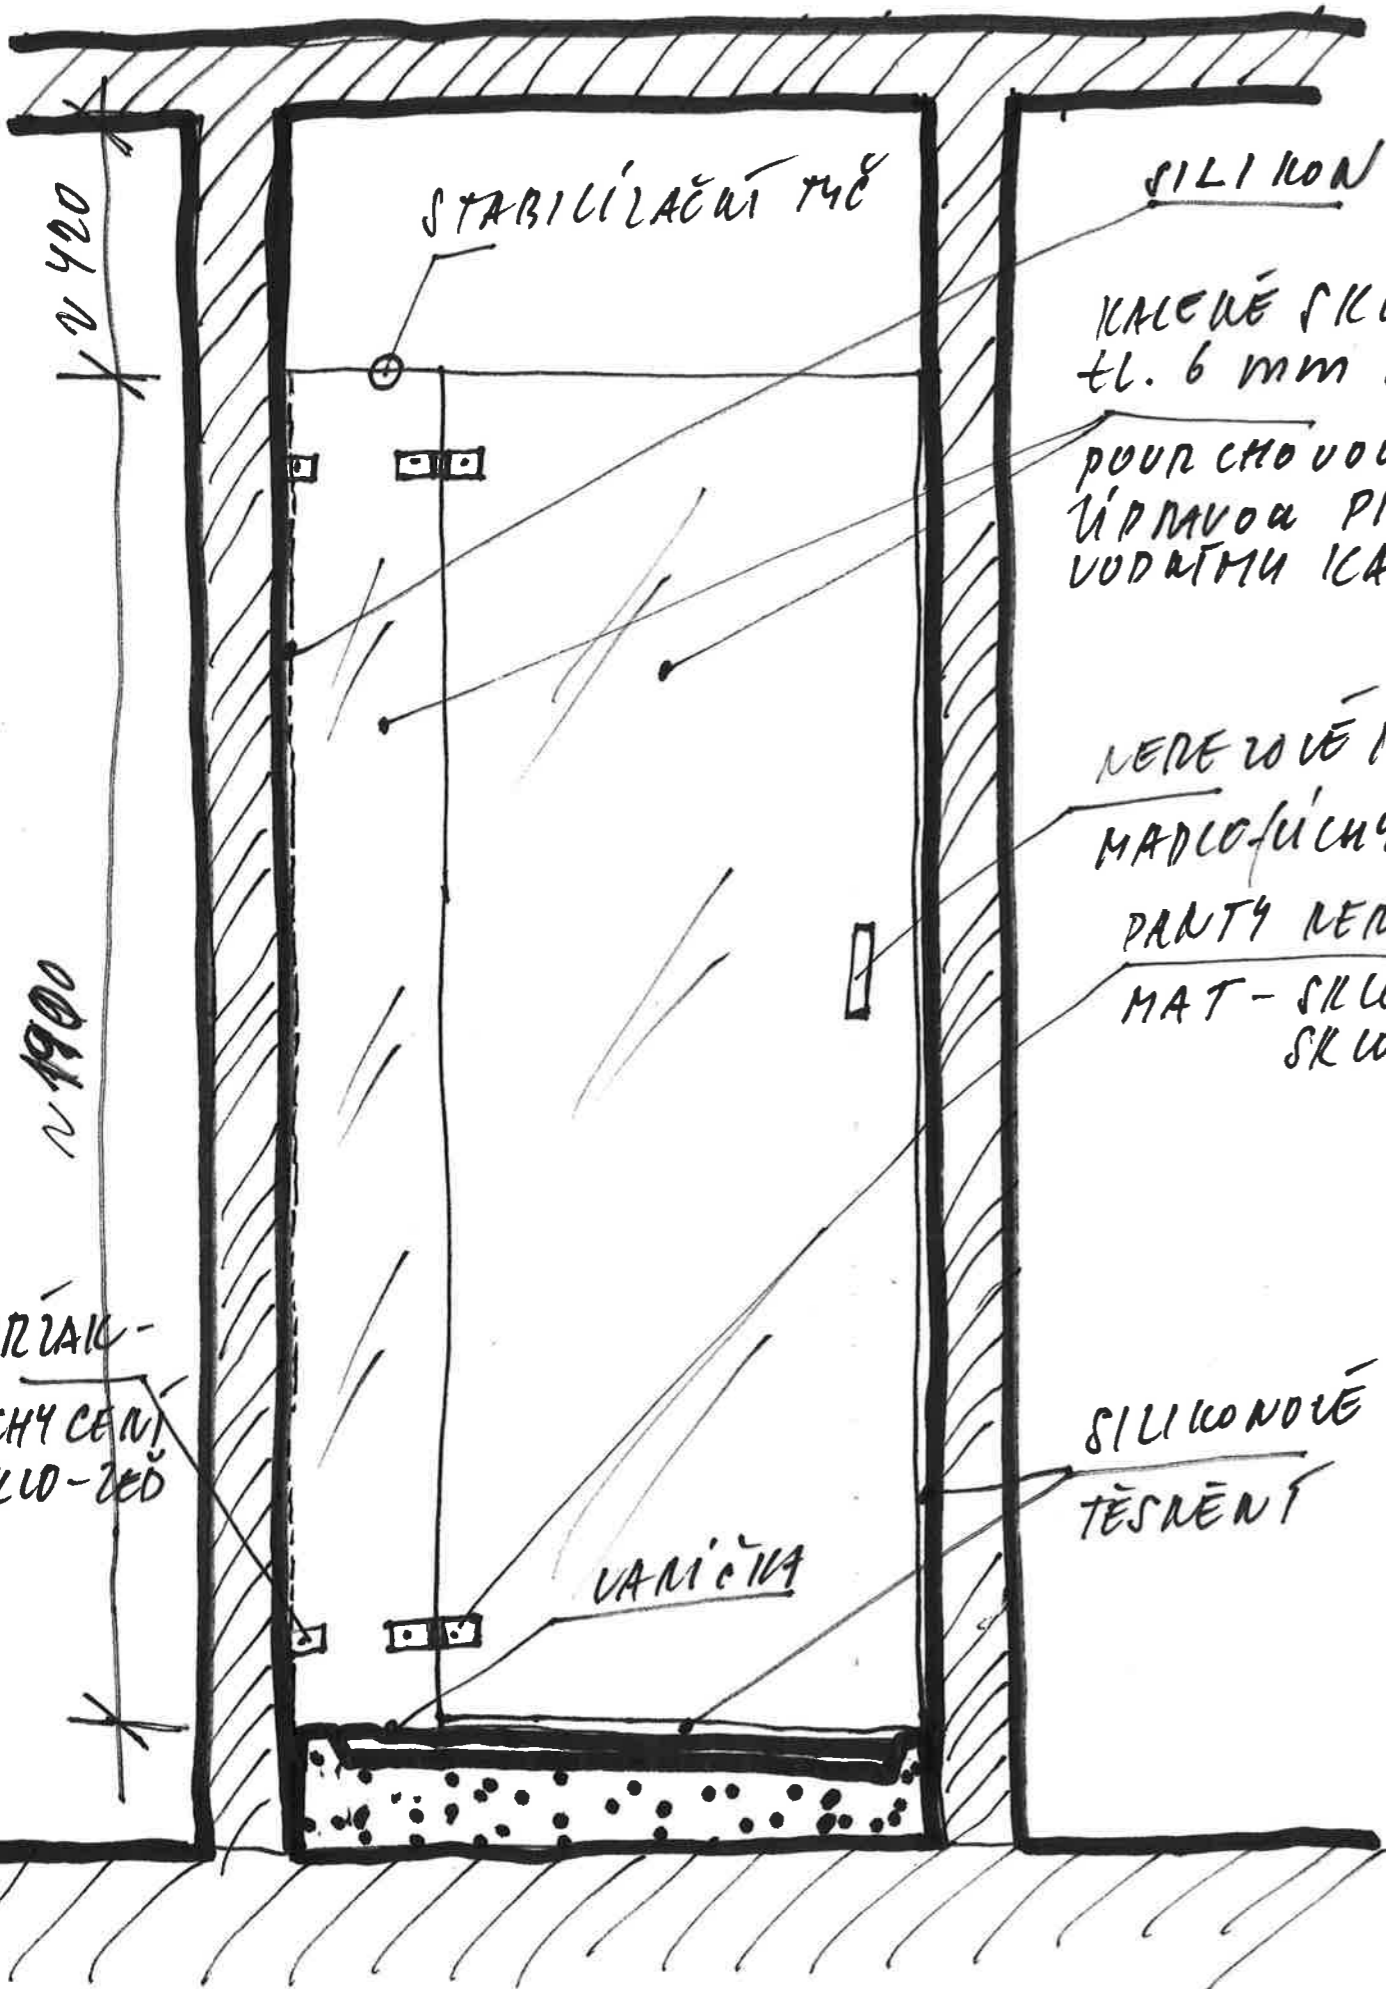

PŮDORYS

SPACHOVÉ DVEŘE  
VEŠKERÉ MÍRY NUTNO OČERŤ  
NA STAVBE

