




POHĽAD SEVEROVÝCHODNÝ

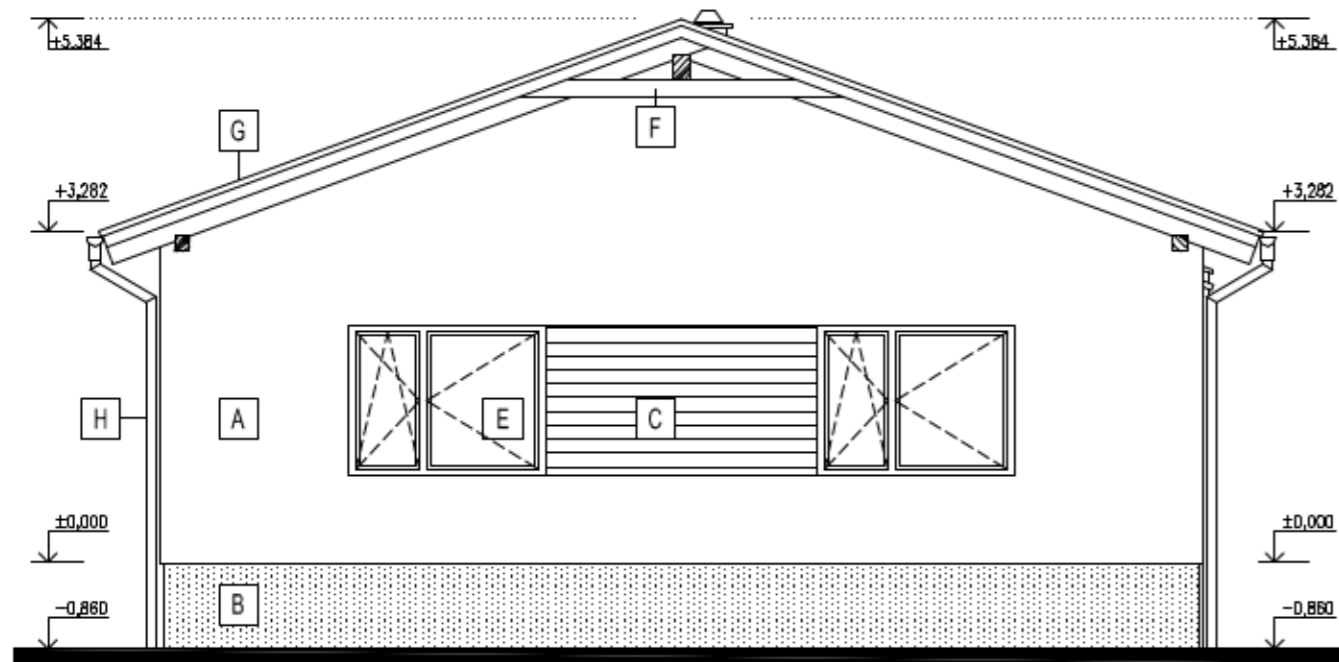


POHĽAD JUHOVÝCHODNÝ

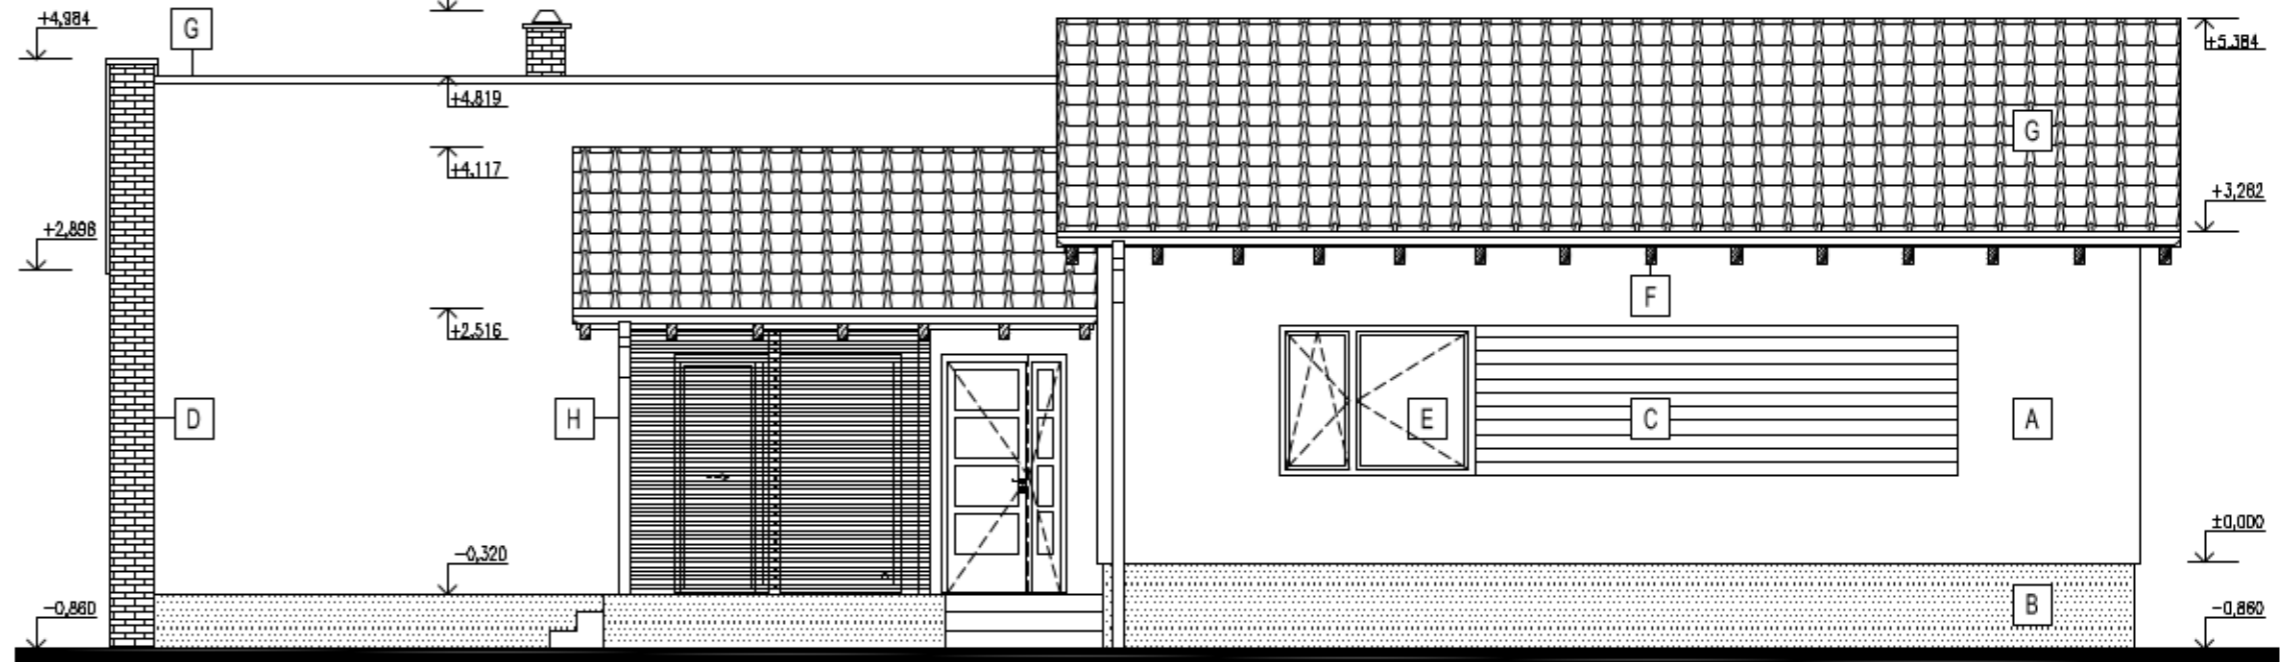

POHĽAD JOHOZÁPADNÝ

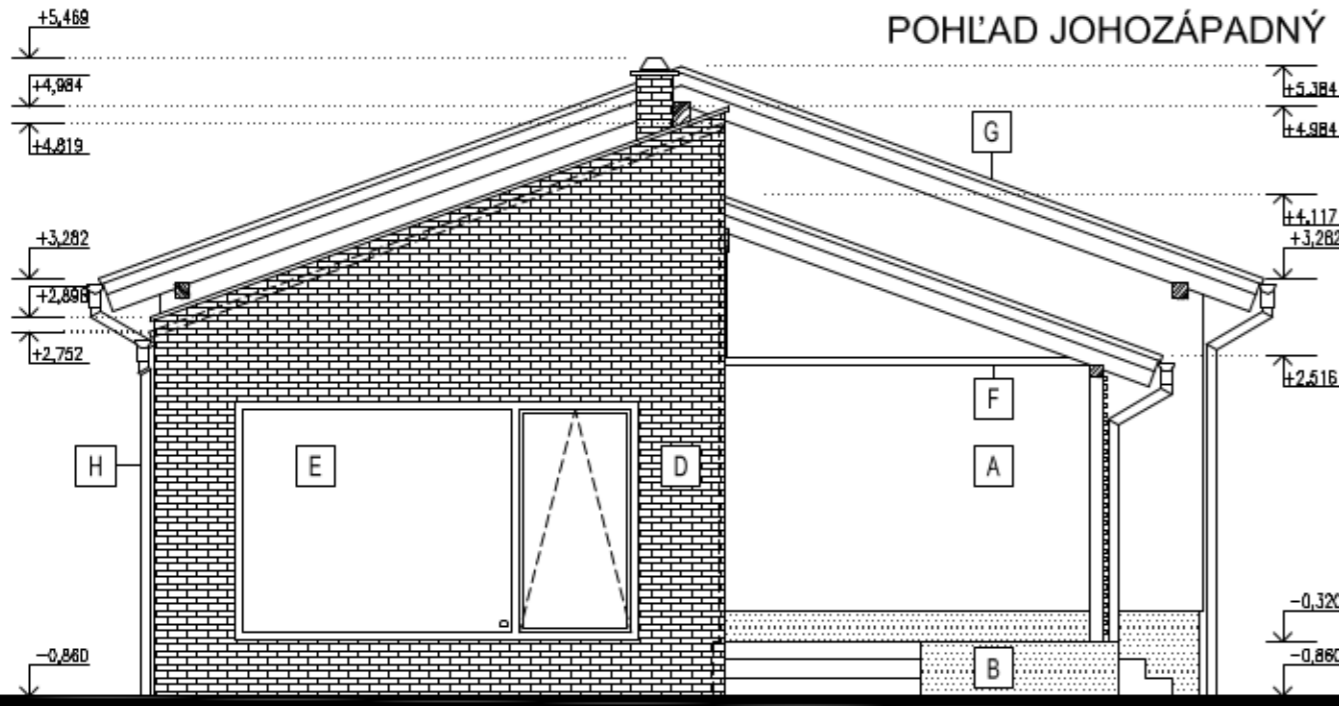

POHĽAD SEVEROZÁPADNÝ

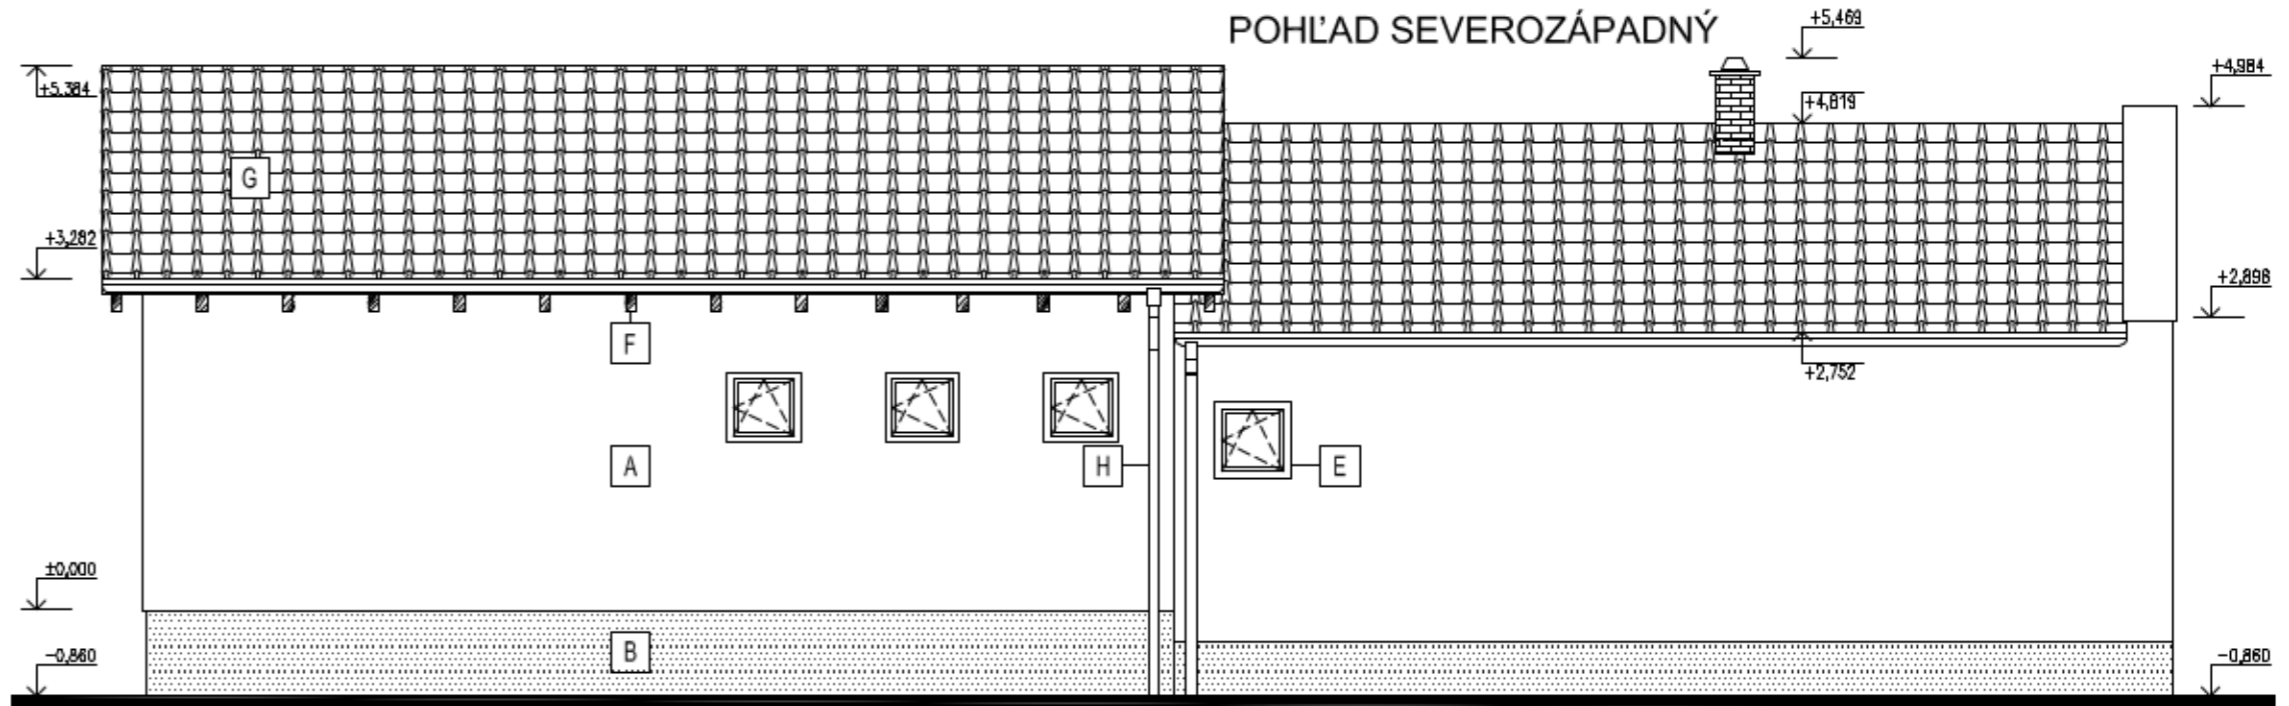

POZNÁMKY

- PROJEKT BOL VYPRACOVANÝ NA ZÁKLADE POŽIADAVIEK A PODKLADOV POSKYTNUTÝCH INVESTOROM

LEGENDA

- A** VONKAJŠIA OMIETKA HLADKÁ, FARBA BIELA
- B** SOKEL, FARBA TMAVOŠEDÁ
- C** DREVENÝ OBKLAD, FARBA SVETLOHNEDÁ
- D** OBKLAD Z LÍCOVÝCH TEHÁL, FARBA PODĽA VIZUALIZÁCIE

- E** PLASTOVÉ VÝPLŇOVÉ KONŠTRUKCIE S IZOLAČNÝM TROJSKLOM, FARBA PŘÍRODNÁ DREVENÁ (SVETLOHNEDÁ)
- F** VIDITELNÉ DREVENÉ PRVKY, FARBA ŠEDÁ
- G** STREŠNÁ KRYTINA BRAMAC KLASIK, FARBA TEHLOČERVENÁ
- H** KLAMPIARSKÉ VÝROBKY, FARBA TEHLOČERVENÁ