


JEDNOPLAŠŤOVÁ STRECHA S PAROZÁBRANOU

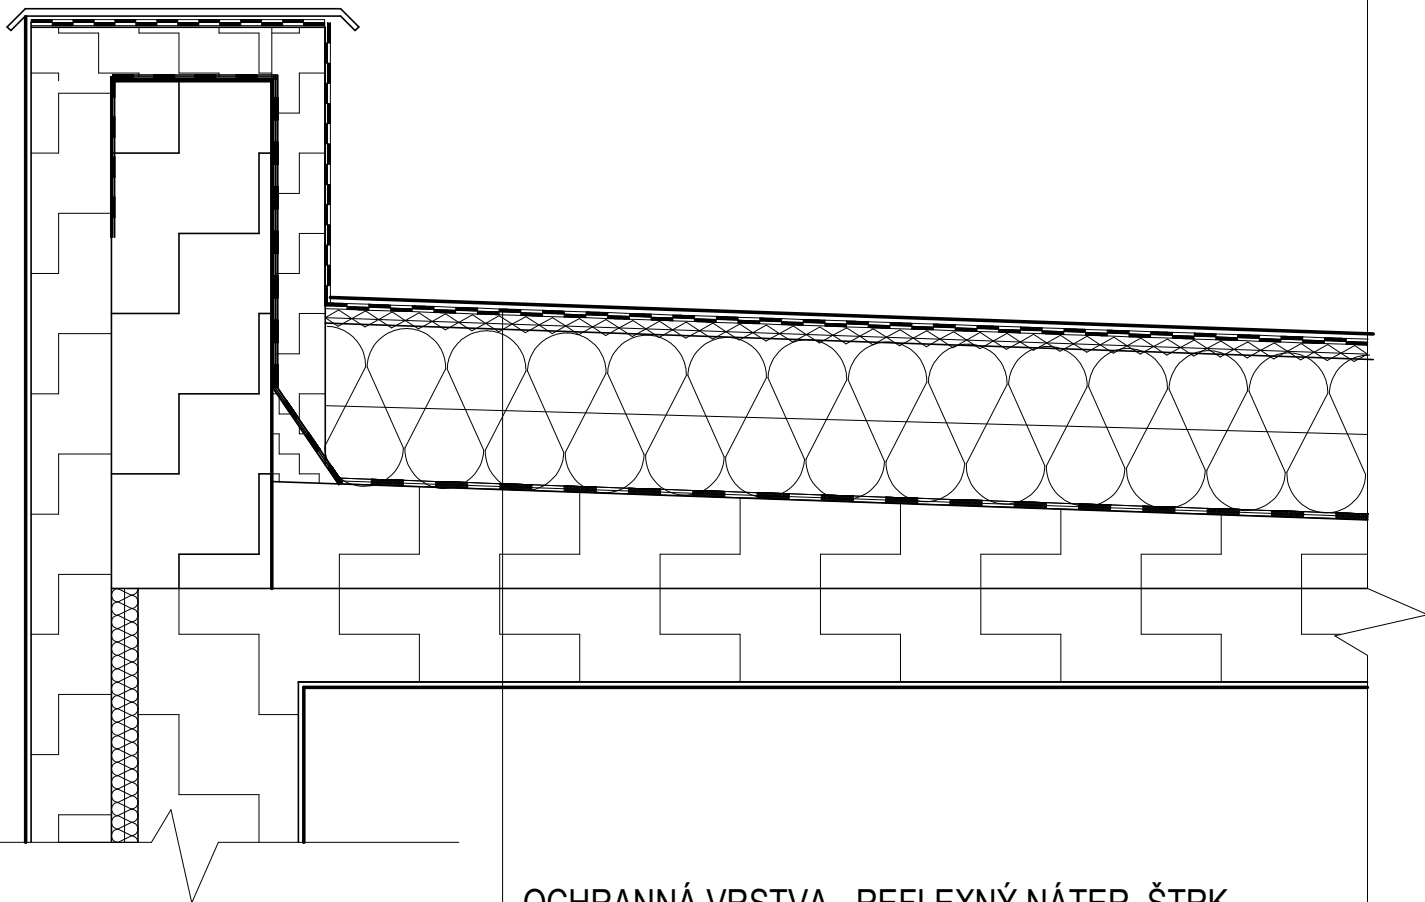

$$R = 10,8 \text{ m}^2 \cdot \text{K} / \text{W}$$

$$U = 0,09 \text{ W} / \text{m}^2 \cdot \text{K}$$

$$\Theta_{\text{si}} = 19,68 \text{ } ^\circ\text{C}$$

$$d = 590 \text{ mm}$$

- OCHRANNÁ VRSTVA - REFLEXNÝ NÁTER, ŠTRK
- HYDROIZOLÁCIA - ASFALTOVÉ PÁSY hr. 5mm
- DILATAČNÁ VRSTVA hr. 8mm
- TEPELNÁ IZOLÁCIA, XPS
(ISOVER STYRODUR 3000 CS) hr. 350 mm
- PAROZÁBRANA ISOVER VARIO
- SPÁDOVÁ VRSTVA - ŠKVAROVÝ BETÓN hr. 50 mm
- NOSNÁ KONŠTRUKCIA - ŽELEZOBETÓN hr. 175 mm
- VNÚTORNÁ OMIETKA hr. 15 mm