


# Pohled jižní

## POHLED JIŽNÍ

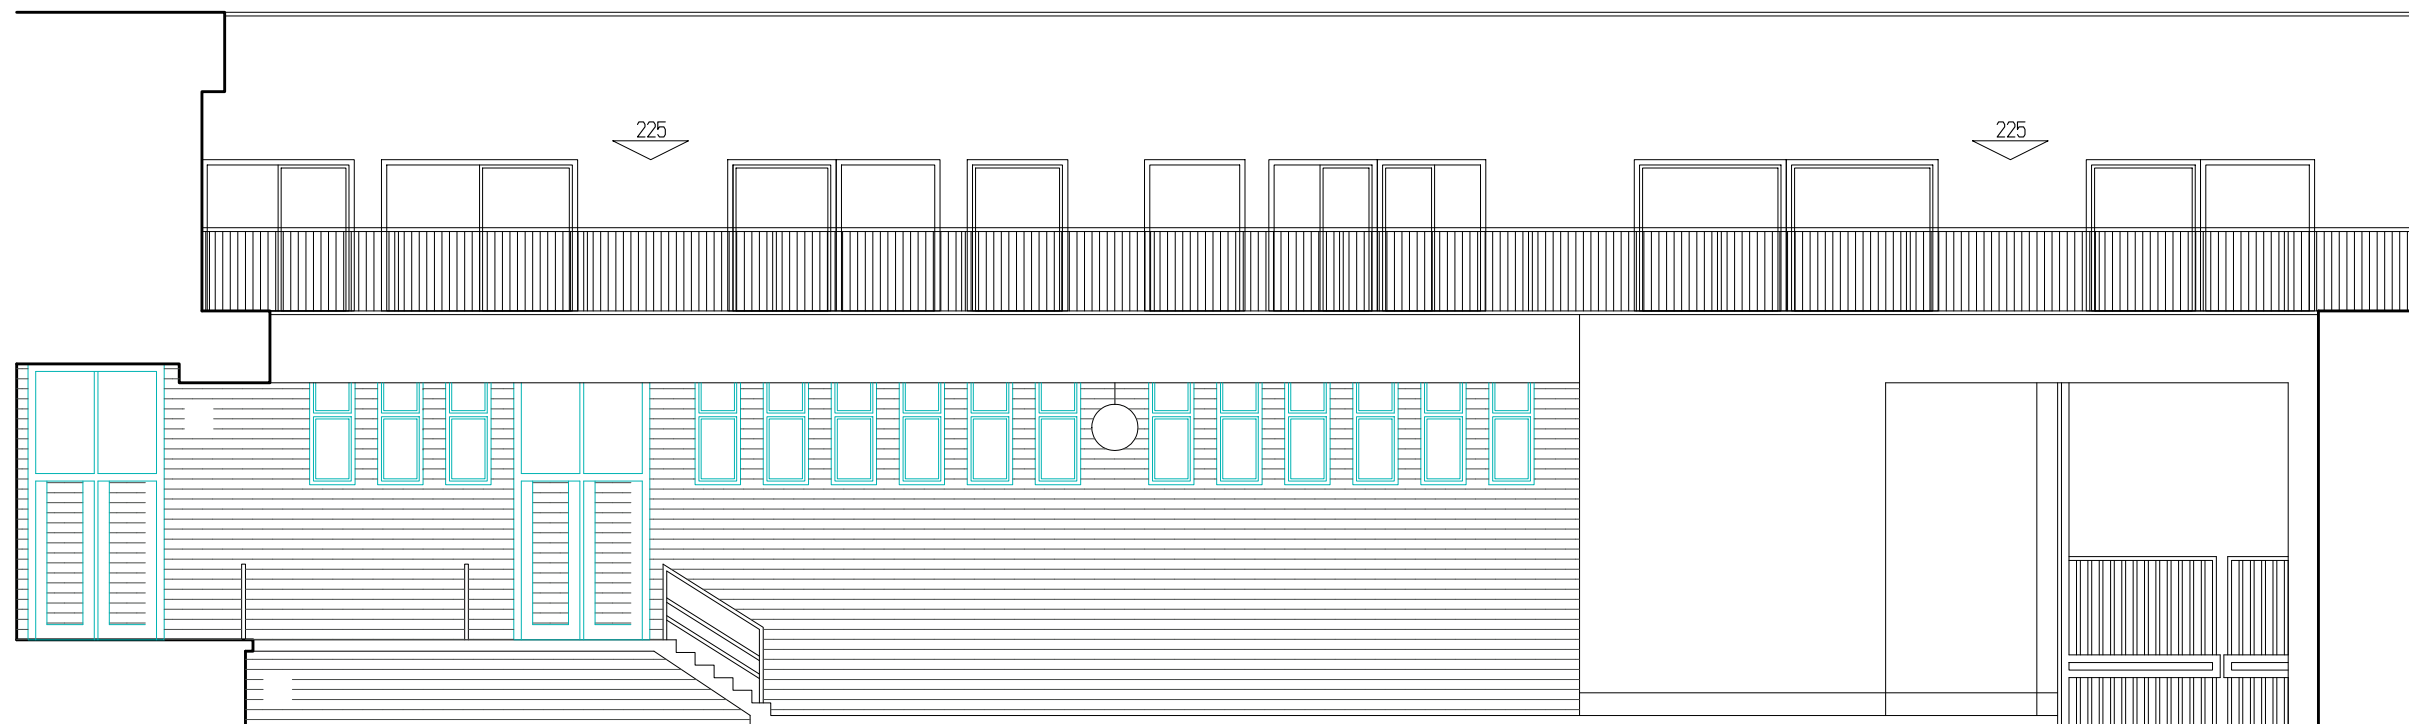

### Poznámka:

Kótováno v centimetrech

Zodpovědný projektant: Dita Mohelniková	Projektant: Vlastimil Jachan	Kreslil: Vlastimil Jachan	DITA MOHELNÍKOVÁ Projektová činnost ve výstavbě M. Horákové 373/10, Svitavy 568 02 dita.mohelnikova@centrum.cz Tel. 774 502 250
Kraj: Pardubický	Katastrální území: Jeviško-předměstí	Tel.: 725 816 916	
Investor: SUPERSEKTOR s.r.o., Lesní 696, 67963 Velké Opatovice	Název akce: STAVEBNÍ ÚPRAVY 2.NP OBJEKTU NA PARCELE st. 170 k.ú. Jeviško-město		ÍČ 737 57 667
Část: 1.1.1 Architektonické a stavebně technické řešení	Obsah: POHLED JIŽNÍ		Stupeň: DSP Zak.č.: V-10/2016 Datum: Listopad 2016 Měřítko: 1:100
			Č.v. <b>1.1.7</b>